

MAPA DYC PROJEKTOWYCH W SKALI 1:500

www.elsevier.com/locate/jmb

COMMIT REVIEW

John. owned 101302, 5 Birds Pensions

doi:10.1371/journal.pone.0026246.g002

135 136 137 1

[illegible]

800-368-6900 • 368-6900

for appropriate acknowledgment. 6/27/17

07/08/2017 7:10:46.16.21-2.4, 7:10:46.16.21-2.2

przebiegiem i przebiegiem w szpitalu w 2000 r. oraz w

doi:10.1371/journal.pone.0141400.g002

Przedstawione sątuacja jest zgodna ze stanem faktycznym na
gruncie na dzień 10.03.2023 r.

Warto wyobrazić sobie podróżnika w le

o których braku informacji wynika z zasadach historycznych

Lab medopastivnoye priprazhdeniye ispolzovanie eto interesnyy

IV zahtevni opremljavani grane ostanej vprorednosti na področju obstoječi gradnje.

numerous countries and Adam Smith's role in creating a - more important than ever - free world.

multicenter, uncontrolled, cohort

www.dietaryassessments.com

Agreement on the **United Nations** is required.



GRAD

Orange County Superior Court, Orange, California
80-230 Blake Plotska, Zorland W. 654
MAP 808-141-80-73, REGION 780730487
TEL 807-108-034

For more information, please contact:
 800-441-4737 ext. 2000
 800-441-4737 ext. 2000

TEL 507-108-0344

1000-0000/01/0000-0000\$10.00/0

bioRxiv preprint doi: <https://doi.org/10.1101/2017.07.20.176462>; this version posted July 20, 2017. The copyright holder for this preprint (which was not certified by peer review) is the author/funder, who has granted bioRxiv a license to display the preprint in perpetuity. It is made available under aCC-BY-NC-ND 4.0 International license.

USŁUGI GEODEZYJNO - PROJEKTOWE

Check for updates

Zellenbar USA, 95-239 1616, Pittsburgh

tel. 507 165 0204, 507 433 5500

800-875-5273

ingt. Inz. Jędrzejewski i Spółka
GEOLOGO-GEOPRACOWNICY
ul. Piłsudskiego 15/789
05-106 Legnica, tel. 071 416 11 11
fax 071 416 11 11

05-100-15700


www.fairfax.ca

10

Figure 1

Niniejsza mapa jest zgodna z mapą sytuacyjno-wysokościową do celów projektowych w skali 1:500 zaewidencjonowaną przez Polskie Koleje Państwowe S.A. Oddział Gospodarowania Nieruchomościami w Warszawie Wydział Geodezji Kolejowy Ośrodek Dokumentacji Geodezyjnej i Kartograficznej w dniu 05.04.2023r. pod numerem ewidencyjnym 6321.77.23 za zgodność z oryginałem:

za zgodność z oryginałem:

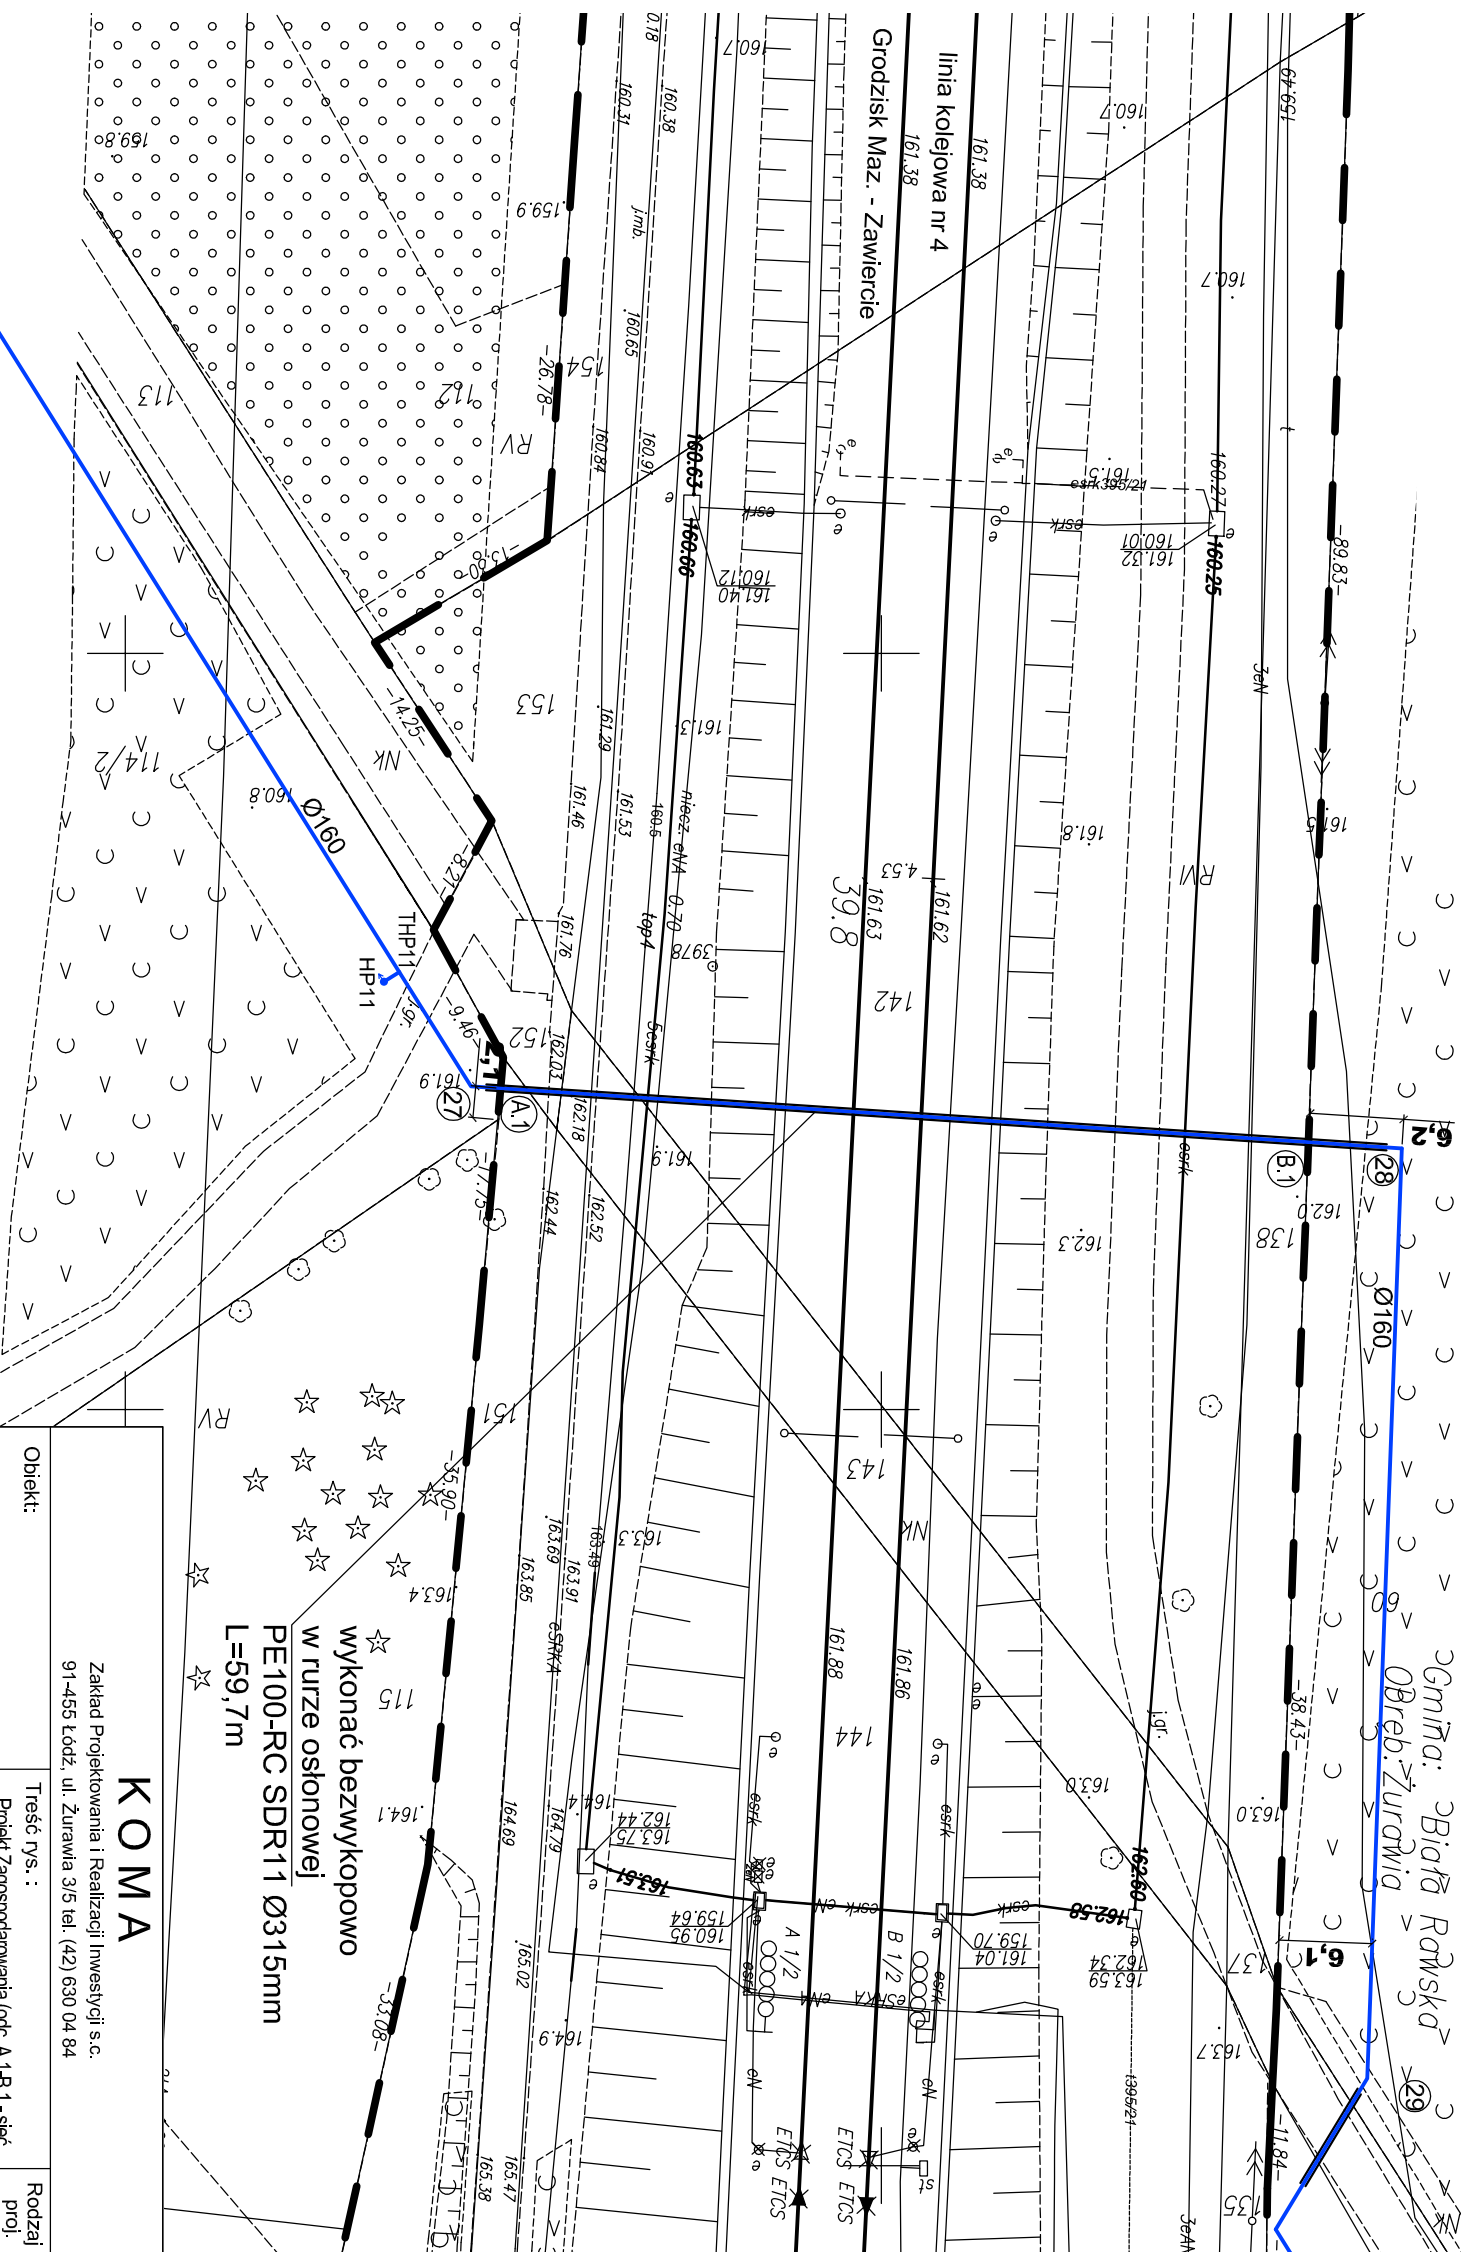

Legenda:

odc. A.1 B.1

- proj. sieć wodociągowa na terenie kolejowym zamkniętym

A.1 - punkt charakterystyczny na proj. sieci wodociągowej

- granice działek

----- - granica terenu kolejowego zamkniętego

K O M A			
Zakład Projektowania i Realizacji Inwestycji s.c. 91-455 Łódź, ul. Żurawia 3/5 tel. (42) 630 04 84			
Obiekt: Budowa sieci wodociągowej w m. Żurawia, gm. Biała Rawska	Treść rys.: Projekt Zagospodarowania (odc. A.1-B.1 - sieć wodoc. w działkach nr 138, 142, 143, 151, 152 obr. Żurawia (teren kolejowy zamknięty))		
	Upr. bud	Podpis	
Projektował: inż. Jan Kozłowski	GP II 480 - 8/76 w spec. inst.-inż. w zakr. sied. ciepłych, uzbrojenia terenu i instalacji sanitarnych	Data: 06.2022	
Projektował: mgr inż. Bartłomiej Kozłowski	LOD/1541/P/WOS/10 w spec. instalacyjny w zakresie sieć, instalacji i urządzeń ciepłych, wentylacyjnych, gazowych, wodociągowych, kanalizacyjnych	Skala: 1:500	
Sprawdził: inż. Hanna Majewska	131/98/WL w spec. instalacji i sied. sanitarnych	Nr rys.: 3	