


ORIENTACJA SKALA 1: 50000 Arkusz 1/5

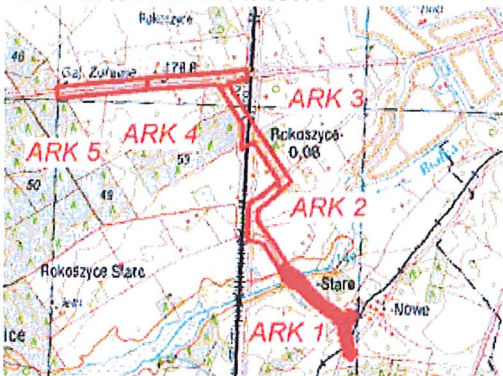

MAPA D/C PROJEKTOWYCH W SKALI 1:500

województwo łódzkie
powiat rawski
jedn. ewid. 101302_5 Gmina Biała Rawska
obręb 101302_5.0038 Rokoszyce, dz 143/1, 143/2, 34
obręb 101302_5.0056 Żurawia; dz. 358, 301, 233
nr. zgłoszenia GG.II.6640.1643.2022

arkusz nr 7.163.16.02.3.3; 7.163.16.02.3.1
7.163.16.02.1.3; 7.163.16.01.2.4
istotowy układ współrzędnych 2000
poziom odniesienia EVRF_2007

Przedstawiona sytuacja jest zgodna ze stanem
faktycznym na gruncie na dzień 30.11.2022 r.

Nie wyklucza się istnienia w terenie innych
przewodów o których brak informacji wynika
z zaszciości historycznych lub niedopełnienia
przepisów zgłoszenia do inwentaryzacji.

Granice działek w zakresie opracowania mapy pochodzą
z danych ewidencji gruntów i zostały określone z wymaganą
dokładnością pomiaru.
Służebności: w zakresie opracowanej mapy nie wykonano
badnia obciążeń służebnościami gruntowymi.

Mapa niniejsza może służyć do celów projektowych

aktualizację niniejszej mapy w zakresie
opracowania oznaczonym — wykonął



96-230 Biała Rawska; Zofianów 65 A
NIP 835-141-50-73, REGON 750730491
TEL. 607-437-829, 507-109-024 mgr inż. Tadeusz Kozłowski

Biała Rawska 24.01.2022 r.


GEODETA UPRAWNIONY
NR UPR. 15799

Poświadczam, że niniejszy dokument został opracowany w wyniku prac
geodezyjnych i katograficznych, których rezultaty zawiera operat
techniczny pozytywnie zweryfikowany. Jednocześnie informuję, że
jestem świadomy odpowiedzialności karnej za złożenie fałszywego
oświadczenia.

Identyfikator zgłoszenia prac geodezyjnych	GG.II.6640.1643.2022
Organ służby geodezyjnej, który otrzymał zgłoszenie	Starosta Rawski
Wykonawca prac geodezyjnych	Usługi Geodezyjno Projektowe Jacek Grad
Nr oraz data sporządzenia dokumentu zawierającego wynik pozytywnej weryfikacji	Protokół weryfikacji z dnia 31.01.2023 r. nr GG.II.6640.1643.2022_10276
Imię i nazwisko oraz nr uprawnień zawodowych kierownika prac geodezyjnych	Tadeusz Kozłowski Nr uprawnień 15799

mgr inż. Tadeusz Kozłowski

GEODETA UPRAWNIONY
NR UPR. 15799

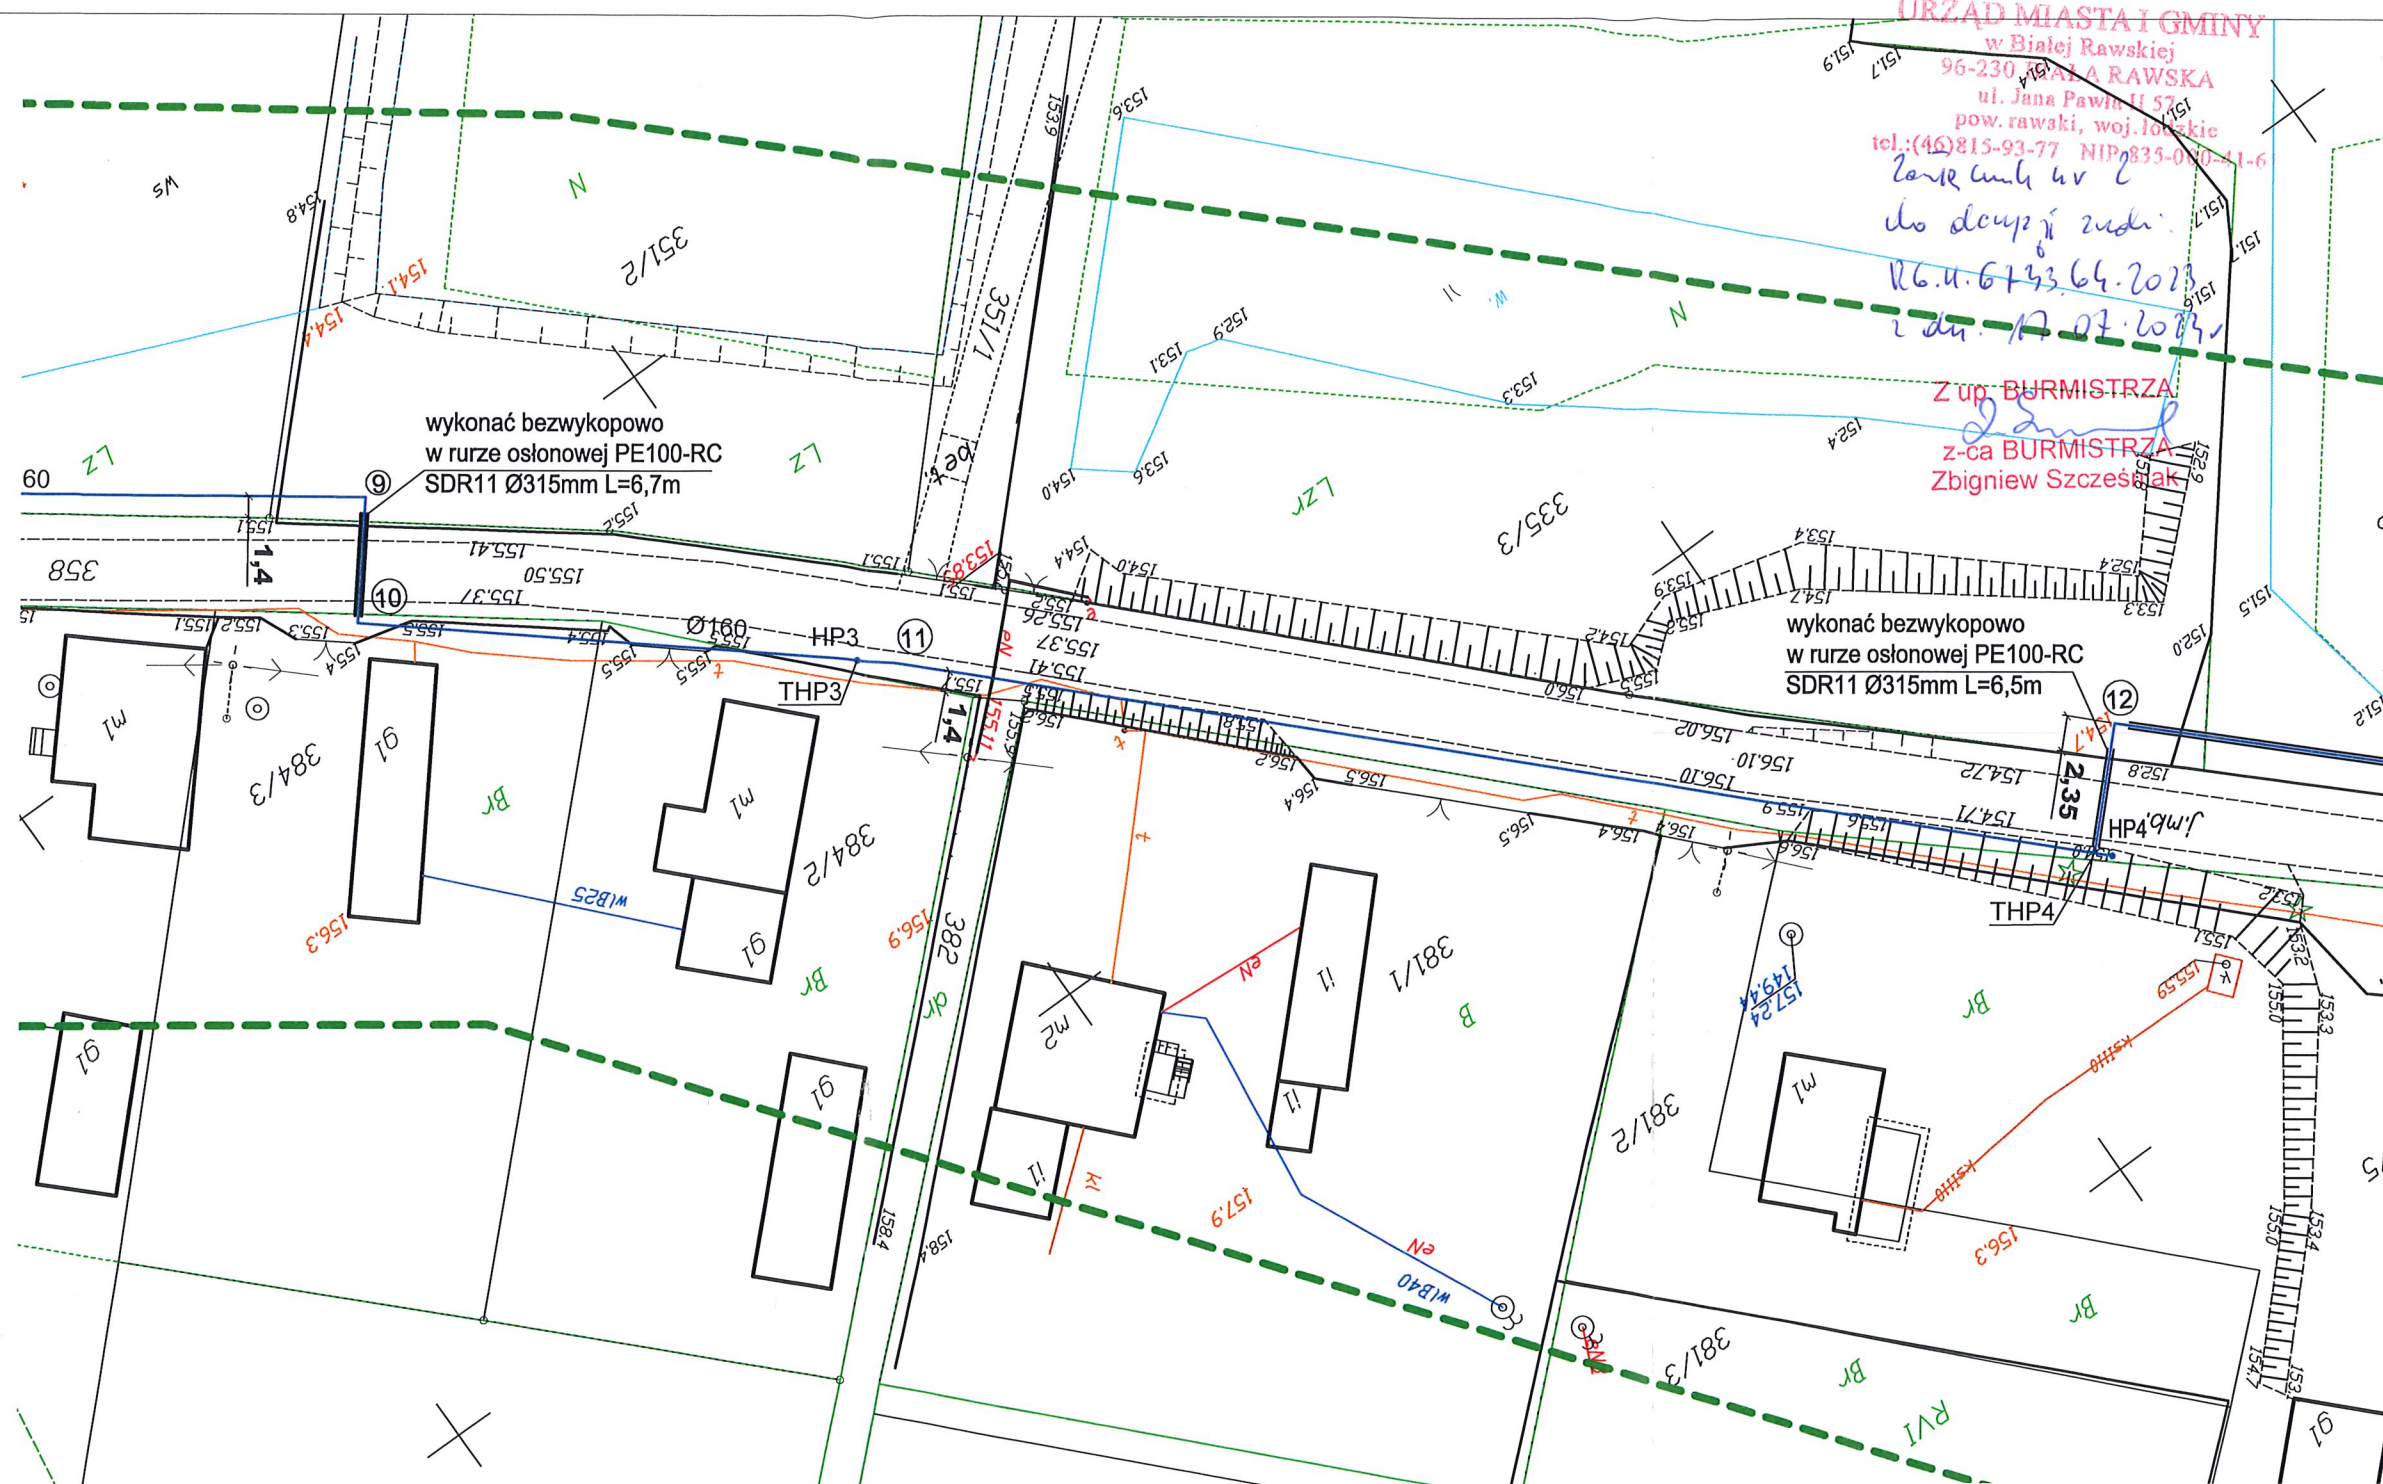

Legenda:

- proj. sieć wodociągowa
- HP3 - proj. hydrant podziemny na odejściu bocznym
- HP4 - proj. hydrant nadziemny na odejściu bocznym
- ⑪ - punkt charakterystyczny na proj. sieci wodociągowej

Projektowaną sieć wodociągową należy wykonać odcinkami
bezwypokowo.

KOMA

Zakład Projektowania i Realizacji Inwestycji s.c.
91-455 Łódź, ul. Żurawia 3/5 tel. (42) 630 04 84

Objekt:	Treść rys. :		Rodzaj proj.
	Upr. bud	Podpis	
Budowa sieci wodociągowej w m. Żurawia, gm. Biała Rawska	Projekt Zagospodarowania		PB
Projektował:	inż. Jan Kozłowski	GP II 460 - 8/76 w spec. inst.-inż. w zakr. sieci ciepłych, uzbrojenia terenu i instalacji sanitarnych	Data: 06.2023
Projektował:	mgr inż. Bartłomiej Kozłowski	LOD/1541/PWOS/10 w spec. instalacyjnej w zakresie sieci, instalacji i urządzeń ciepłych, wentylacyjnych, gazowych, wodociągowych i kanalizacyjnych	Skala: 1:500
Sprawdził:	inż. Hanna Majewska	131/98/WŁ w spec. instalacji i sieci sanitarnych	Nr rys: 2

Niniejsza mapa jest zgodna z mapą sytuacyjno-wysokościową
do celów projektowych w skali 1:500 zaewidencjonowaną przez
Starostę Rawskiego w dniu 31.01.2023r. pod numerem
ewidencyjnym GG.II.6640.1643.2022_10276

za zgodność z oryginałem:

mgr inż. Bartłomiej Kozłowski

nr bud. 15799/15799

do projektu mapy sytuacyjno-wysokościowej

w projekcie mapy sytuacyjno-wysokościowej