

ORIENTACJA SKALA 1: 50000 Arkusz 2/5



MAPA D/C PROJEKTOWYCH W SKALI 1:500

województwo łódzkie
powiat rawski
jedn. ewid. 101302_5 Gmina Biała Rawska
obręb 101302_5.0056 Żurawia; dz. 233, 232, 229
231/11, 299, 200, 195, 384, 434/2
nr. zgłoszenia GG.II.6640.1643.2022

arkusz nr 7 163 18.02.24; 7.163.16.01.2.2
7.164.16.21.4.4

prawnym układ współrzędnych 2000
poziom odniesienie ETRF_2007

Przedstawiona sytuacja jest zgodna ze stanem
faktycznym na gruncie na dzień 30.11.2022 r.

Nie wykazuje się istnienia w terenie innych
przebiegów o których brak informacji wynika
z zaszciości historycznych lub niedopiętowania
przepisów zgłoszenia do inwentaryzacji.

Granice działek w zakresie opracowania mapy pochodzą
z danych ewidencji gruntów i zostały określone z wymagana
dokładnością pomiaru.
Służebności w zakresie opracowanej mapy nie wykonano
bądź obciążenie służebnościami gruntowymi.

Mapa niniejsza może służyć
do celów projektowych

aktualizację niniejszej mapy w zakresie
opracowania oznaczonymi wyznacznikami



SG-230 Biała Rawska; Żołądów 65 A
NIP 835-141-50-73, REGON 750730491
TEL. 607-437-829, 607-109-024

mgr inż. Tadeusz Kozłowski

Biała Rawska 24.01.2022 r.

GEODESTA UPRAWNIONY
NR UPR. 15799

Potwierdzam, że niniejszy dokument został opracowany w wyniku prac
geodezyjnych i katastralnych, których rezultaty zawiera operat
techniczny pozytywnie zweryfikowany. Jednocześnie informuję, że
jestem świadomy odpowiedzialności karnej za złożenie fałszywego
świadectwa.

Identyfikator zgłoszenia prac geodezyjnych	GG.II.6640.1643.2022
Organ służby geodezyjnej, który otrzymał zgłoszenie	Starosta Rawski
Wykonawca prac geodezyjnych	Usługi Geodezyjne Projektowe Jacek Grad
Nr oraz data sporządzenia dokumentu zawierającego wynik pozytywnej weryfikacji	Projekt weryfikacji z dnia 31.01.2023r. pod numerem nr GG.II.6640.1643.2022_10276
Imię i nazwisko oraz nr uprawnienia zawodowych kierownika prac geodezyjnych	Tadeusz Kozłowski Nr uprawnień 15799

mgr inż. Tadeusz Kozłowski

GEODESTA UPRAWNIONY
NR UPR. 15799

URZĄD MIASTA I GMINY

w Białej Rawskiej
96-230 BIAŁA RAWSKA
ul. Żurawia 3/5
pow. rawski, woj. łódzkie
tel. 46 630 04 84 fax 46 630 04 81
e-mail: biura@biala-rawska.pl

26.01.2023


z dn. 17.07.2023

zakres aktualizacji

Z up. BURMISTRZA

Z-ca BURMISTRZA

Zbigniew Szczepiński

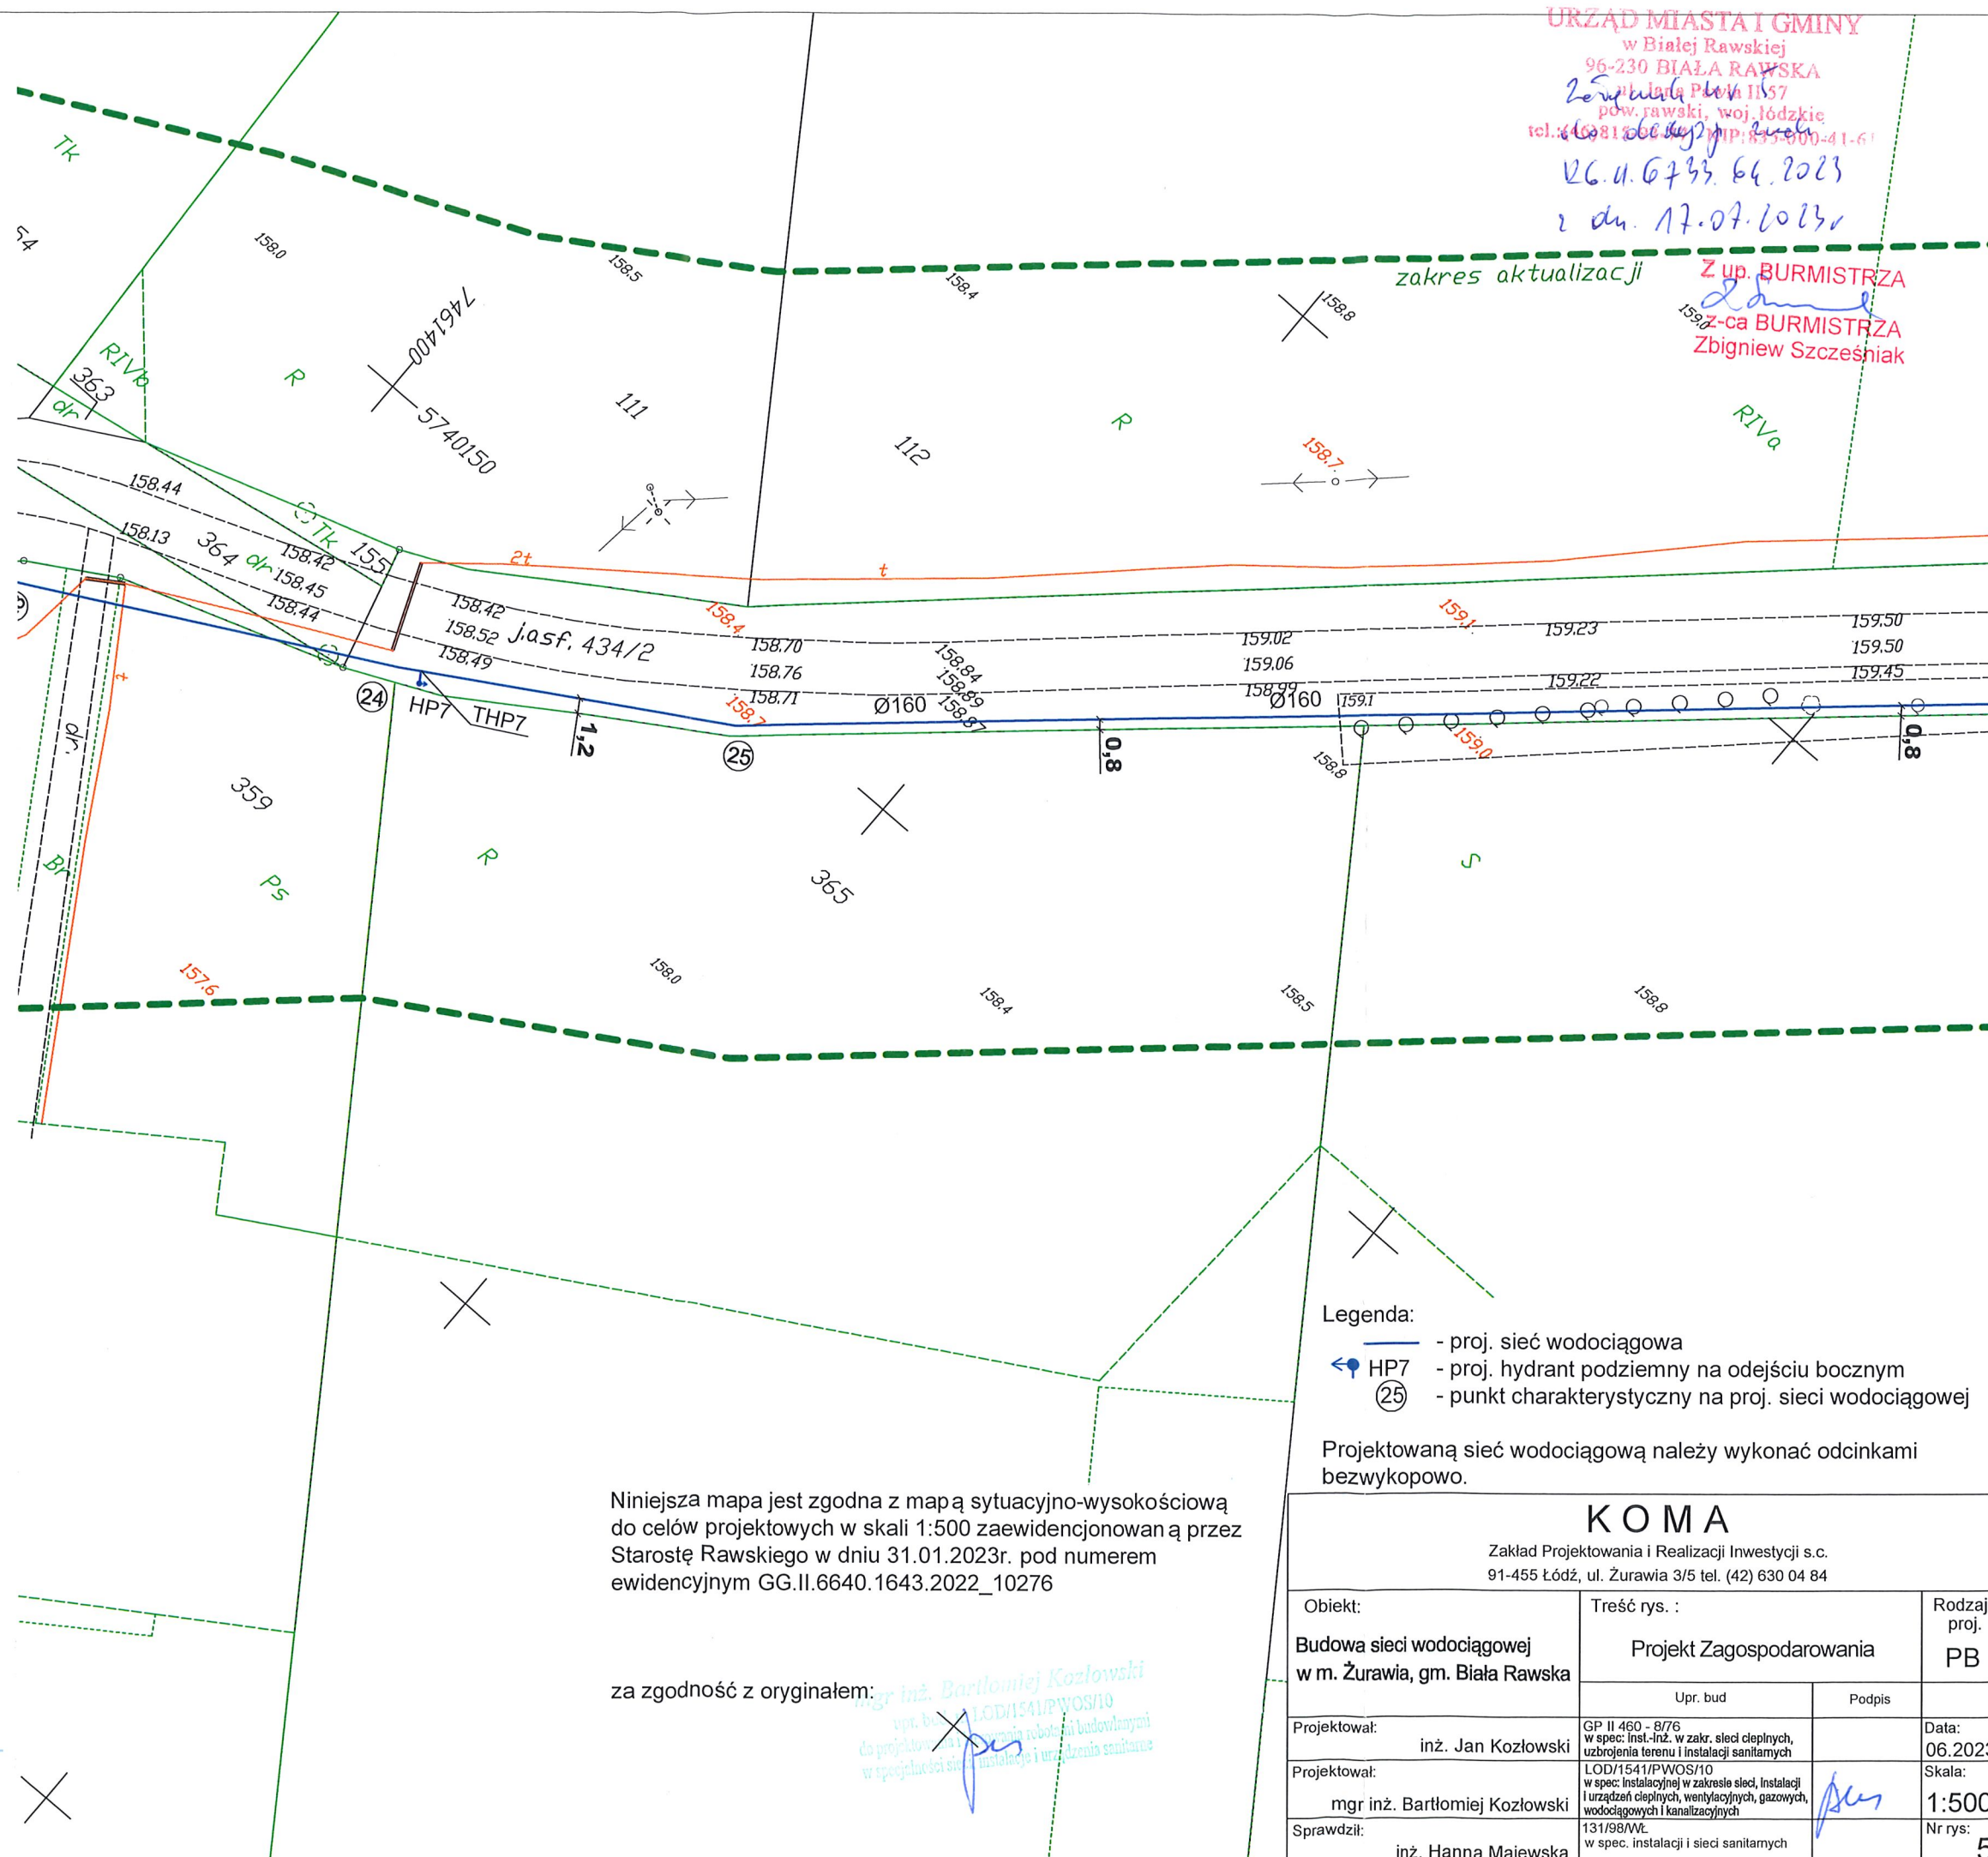

Legenda:

- proj. sieć wodociągowa
- HP7 - proj. hydrant podziemny na odejściu bocznym
- (25) - punkt charakterystyczny na projekcie sieci wodociągowej

Projektowaną sieć wodociągową należy wykonać odcinkami
bezwykopowo.

Niniejsza mapa jest zgodna z mapą sytuacyjno-wysokościową
do celów projektowych w skali 1:500 zaewidencjonowaną przez
Starostę Rawskiego w dniu 31.01.2023r. pod numerem
ewidencyjnym GG.II.6640.1643.2022_10276

za zgodność z oryginałem:

mgr inż. Bartłomiej Kozłowski
upr. bud. 131/98/AVL
do projektowania i nadzoru nad robotami budowlanymi
w szczególności sieci instalacji i urządzeń sanitarnych

K O M A

Zakład Projektowania i Realizacji Inwestycji s.c.
91-455 Łódź, ul. Żurawia 3/5 tel. (42) 630 04 84

Obiekt:	Treść rys. :	Rodzaj proj.
Budowa sieci wodociągowej w m. Żurawia, gm. Biała Rawska	Projekt Zagospodarowania	PB
	Upr. bud	Podpis
Projektował:	GP II 460 - 8/76 w spec. inst.-inż. w zakr. sieci ciepłych, uzbrojenia terenu i instalacji sanitarnych	Data:
inż. Jan Kozłowski		06.2023
Projektował:	LOD/1541/PWOS/10 w spec. instalacyjnej w zakresie sieci, instalacji i urządzeń ciepłych, wentylacyjnych, gazowych, wodociagowych i kanalizacyjnych	Skala:
mgr inż. Bartłomiej Kozłowski		1:500
Sprawdził:	131/98/AVL w spec. instalacji i sieci sanitarnych	Nr rys:
inż. Hanna Majewska		5