


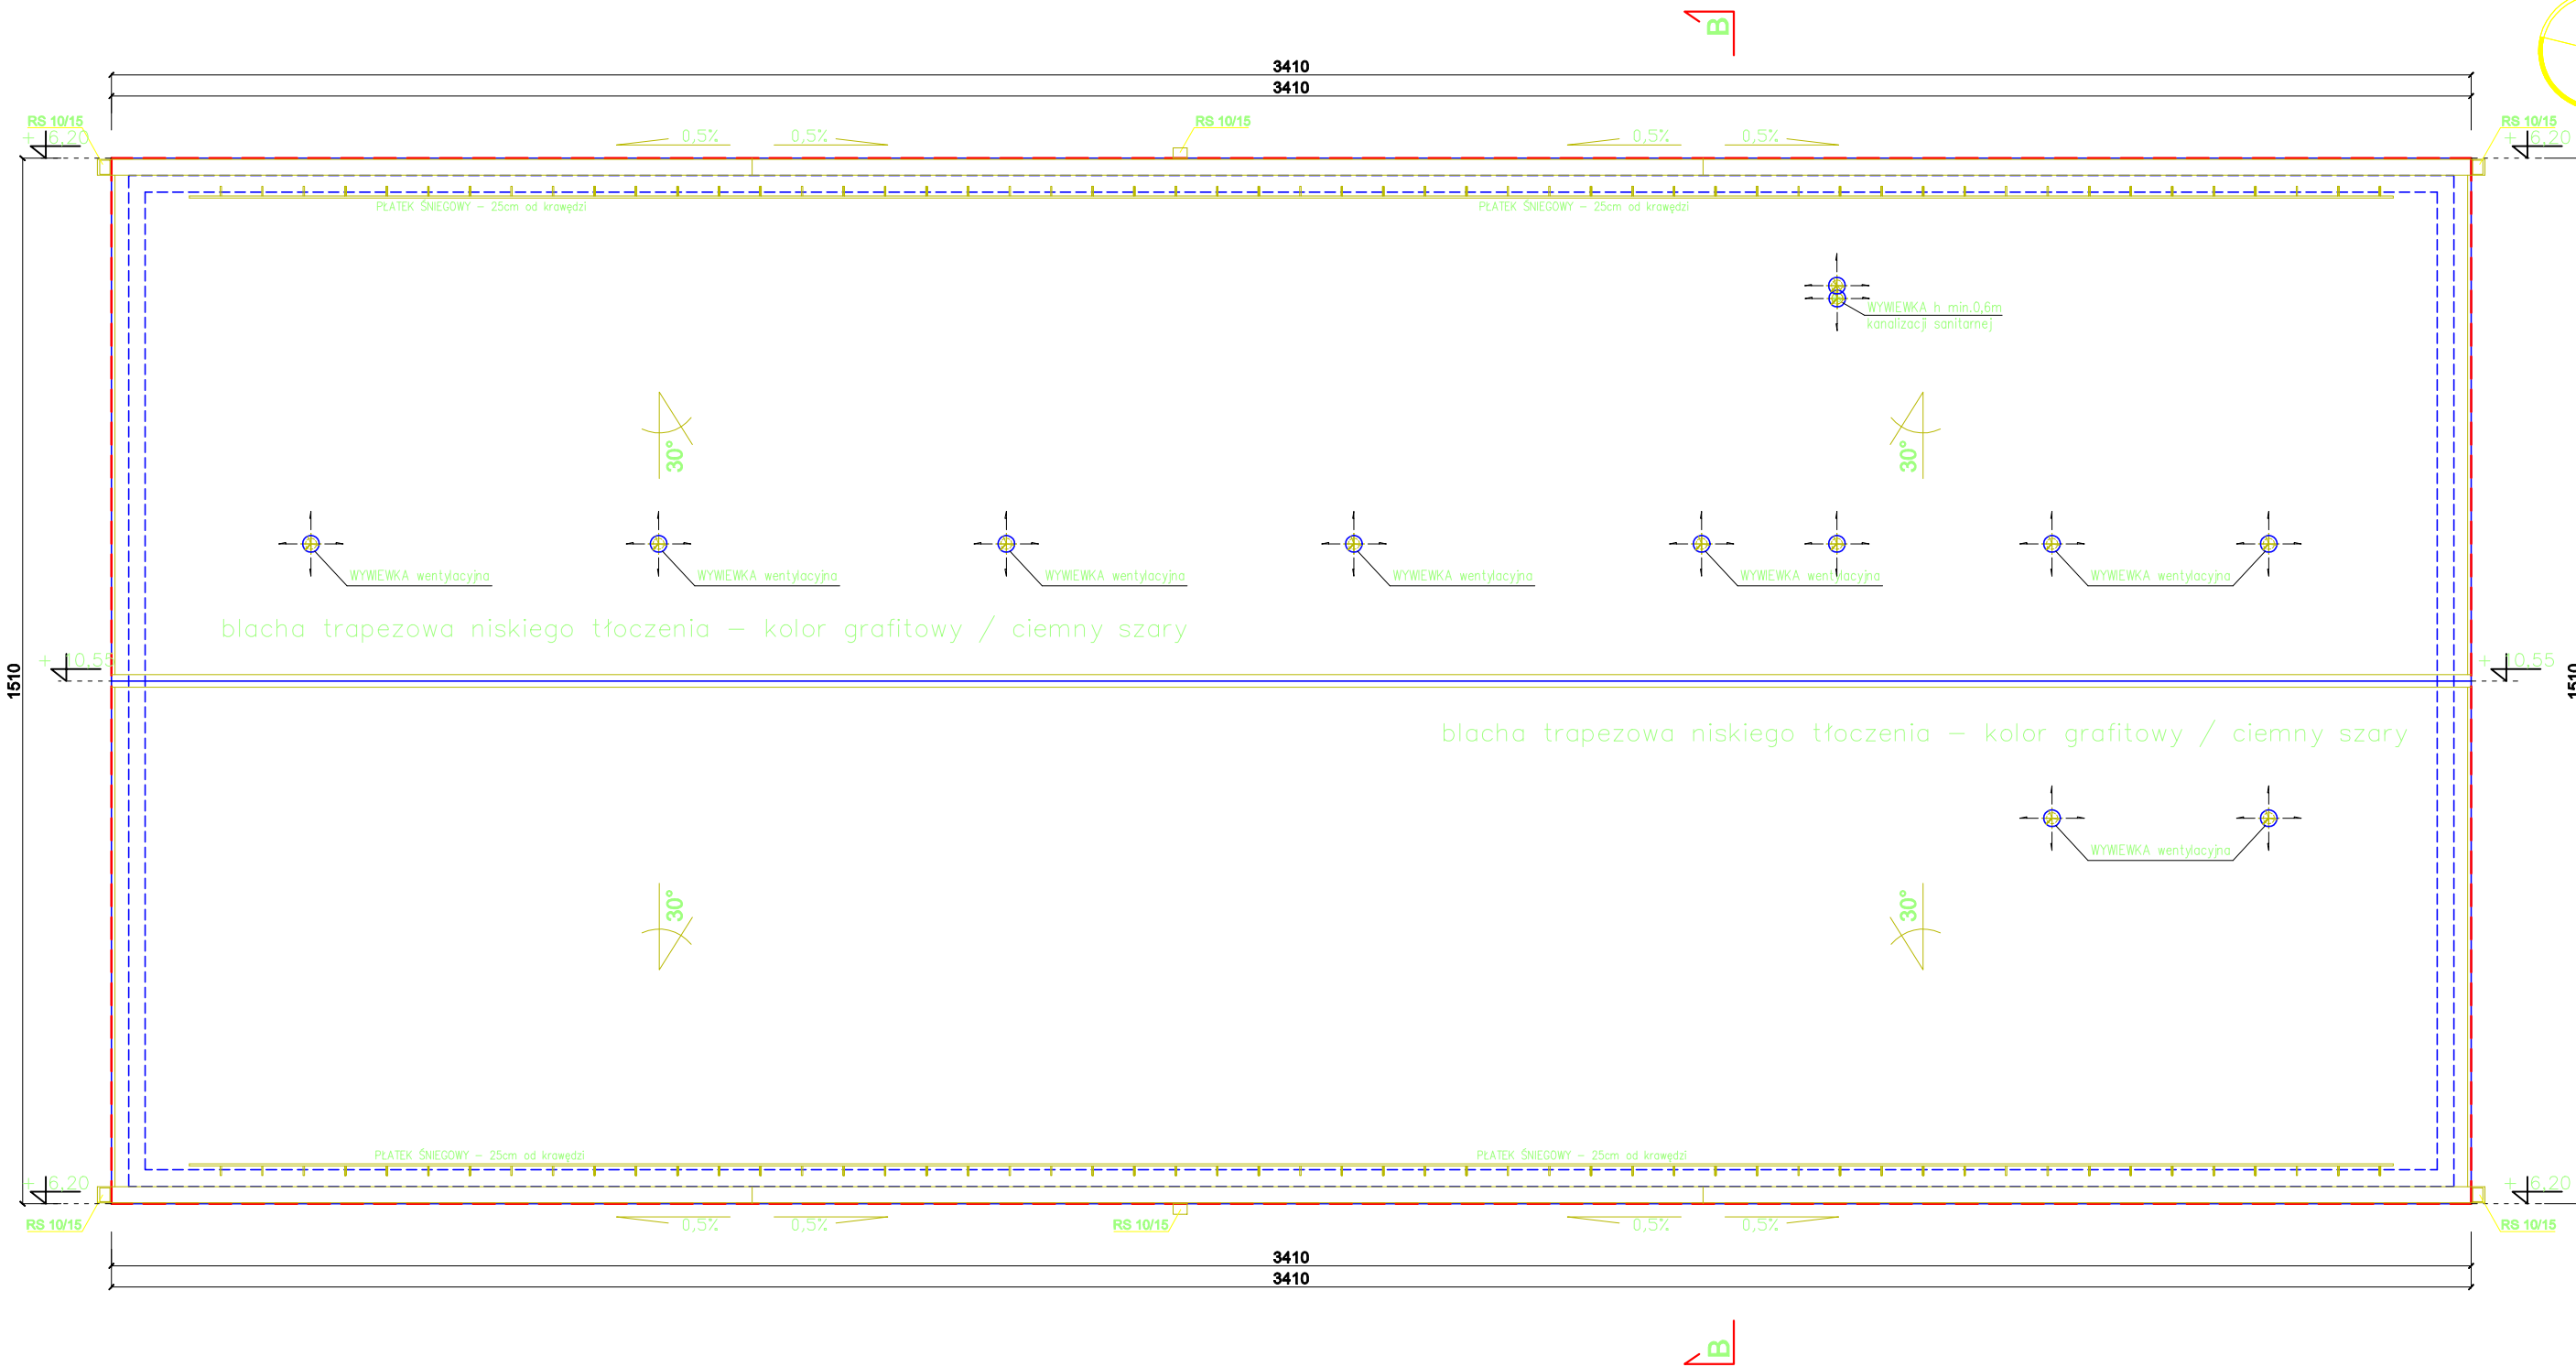

- UWAGI I ZALECENIA:
- Zakres wykonywania i obowiązków przy robotach budowlanych zgodnie ze sztuką budowlaną (Warunki Techniczne Wykonywania i Odbioru Robót Budowlano-Montażowych)
 - Wszystkie elementy stalowe zabezpieczyć przed korozją
 - Wszystkie elementy drewniane zabezpieczyć przed wpływem warunków atmosferycznych
 - Wszystkie zastosowane materiały, rozwiązania techniczne i urządzenia będą odpowiadały normom bezpieczeństwa p.poż i BHP (posiadają odpowiednie atesty i aprobaty)
 - Wszystkie rozwiązania techniczne związane z określoną technologią należy wykonywać dokładnie według wytycznych i zaleceń producenta
 - Uwagi i opisy zamieszczone w części rysunkowej projektu stanowią integralną część niniejszego opracowania
 - Wymiary i rzędne sprawdzić na budowie
 - Podczas krycia dachu uwzględnić: odpowiednik wentylacji sanitarnej, nasadę antenową ławy kominiarskie.

nazwa inwestycji:

BUDOWA BUDYNKU MAGAZYNOWEGO
z częścią garażową

jako zaplecze PSP w Suwałkach
i infrastrukturą techniczną

Dz. Nr 11392/1 (obręb 0006) Suwałki, ul. Adama Mickiewicza

tytuł rysunku:

WIDOK DACHU

część: architektoniczno - budowlana

projektant:
mgr inż. arch. DANIEL KOZŁOWSKI
upr. proj. w specjalności architektonicznej
bez ograniczeń Nr 14/PDOKK /2012

sprawdzający:
mgr inż. arch. EWA B. WRÓBLEWSKA
upr. proj. w specjalności architektonicznej
bez ograniczeń Nr 05/PDOKK /2012

Data:
20/02/2026r.

Skala:
1:100

Nr rys.:
rys. A - 2

Podpis: