


RZUT PARTERU

Część budynku nie objęta opracowaniem

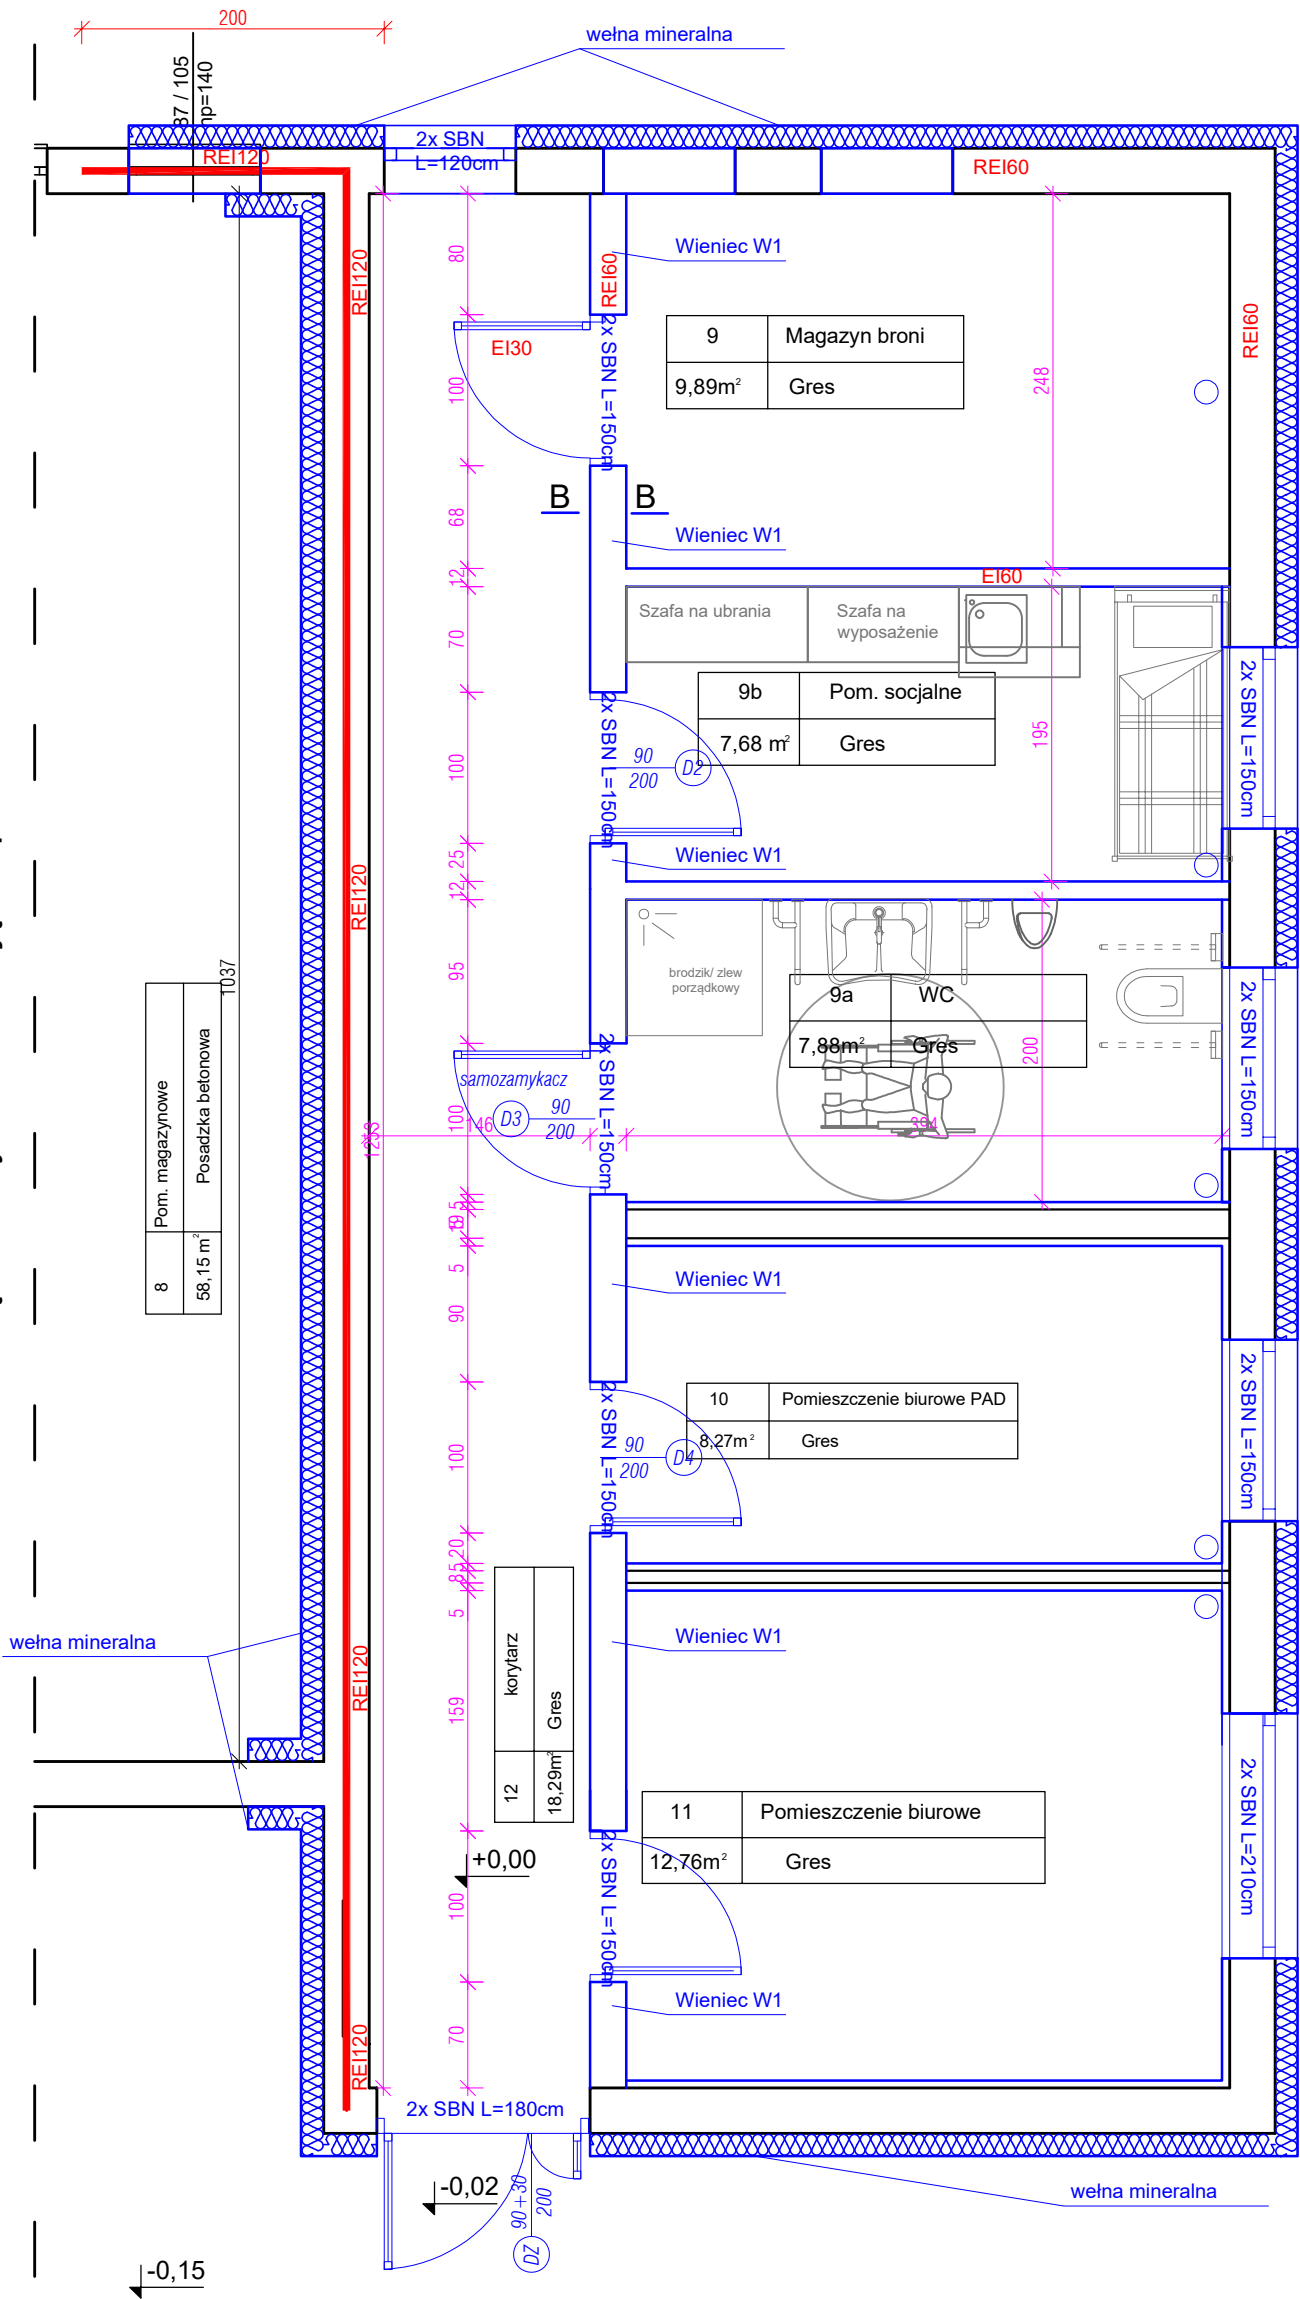

LEGENDA
- elementy projektowane

COST MANAGER Maciej Banach			
Bierzewice 129, 09-500 Gostynin, tel. 512 472 771			
Nazwa zadania PRZEBUDOWA I ZMIANA SPOSOBU UŻYTKOWANIA BUDYNKU MAGAZYNOWEGO Z CZĘŚCIĄ SOCJALNĄ NA BUDYNEK MAGAZYNOWO-BIUROWY Z CZĘŚCIĄ SOCJALNĄ			
Inwestor Nadleśnictwo Gostynin, ul. Bierzewicka 55, 09-500 Gostynin			
Adres inwestycji ul. Bierzewicka 55, 09-500 Gostynin, dz. nr ewid. 9121			
Projektant, opracowanie w części konstr.-bud. dr inż. Maciej Banach upr. nr MAZ/0801/PBKb/15			
Temat rysunku Rzut parteru – projekt			
Skala 1 : 50	Data 01 07 2026	Nr rys. K-1	Nr strony