


RZUT PARTERU - PROJEKT

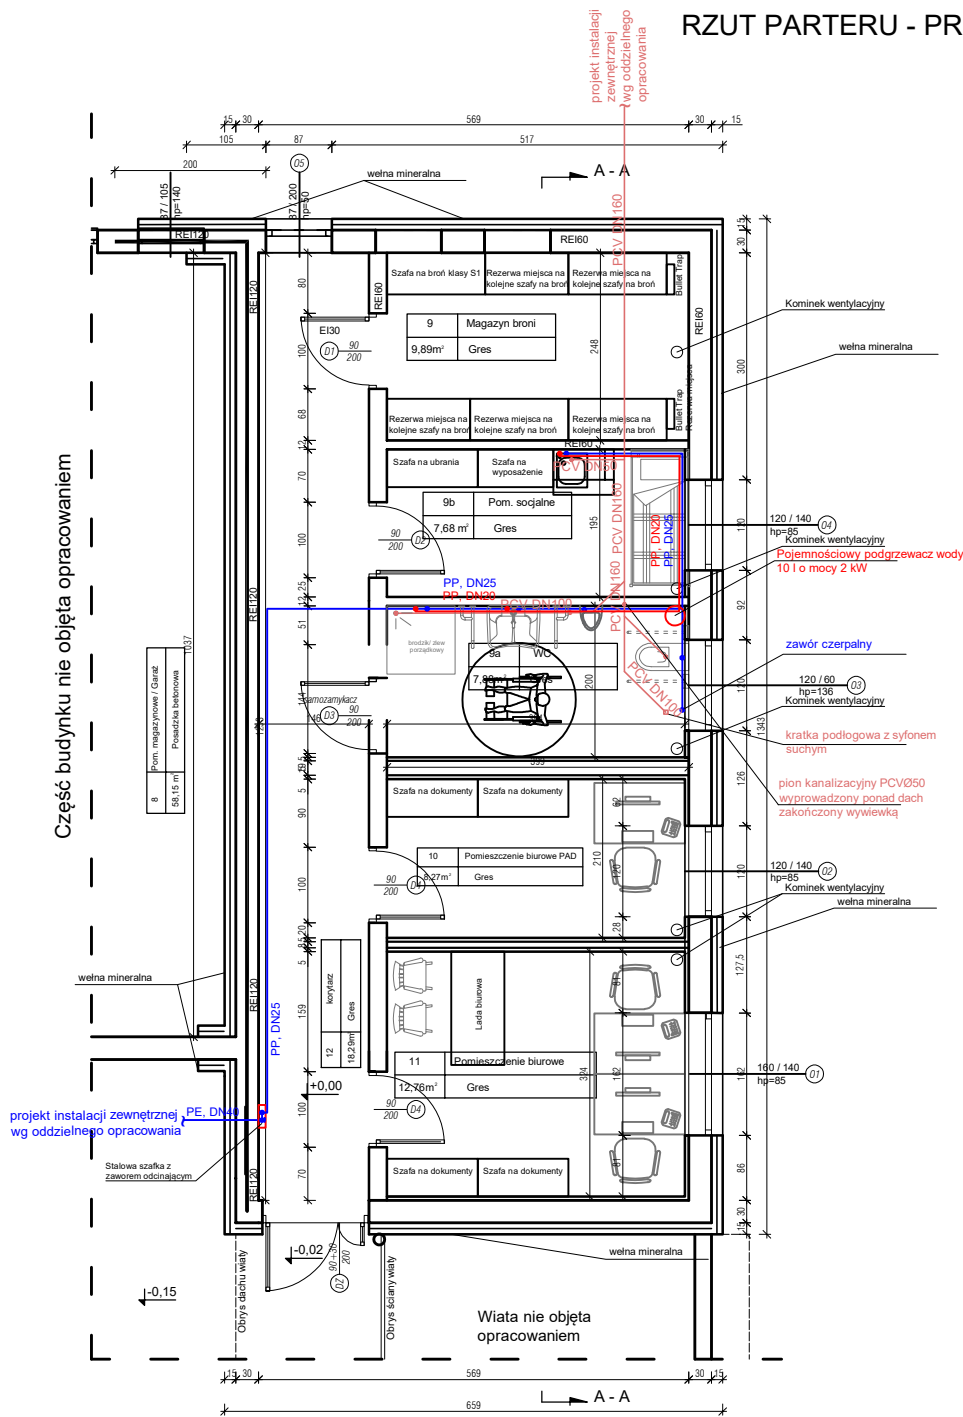

TEMAT	PRZEBUDOWA I ZMIANA SPOSOBU UŻYTKOWANIA BUDYNKU MAGAZYNOWEGO Z CZĘŚCIĄ SOCJALNĄ NA BUDYNEK MAGAZYNOWO-BIUROWY Z CZĘŚCIĄ SOCJALNĄ		
LOKALIZACJA	Gostynin ul. Bierzewicka 55, 09-500 Gostynin, dz nr. 9121		
INWESTOR	Nadleśnictwo Gostynin Gostynin ul. Bierzewicka 55, 09-500 Gostynin		
STADIUM	PROJEKT TECHNICZNY		
BRANŻA	SANITARNA		
RYSUNEK	rzut poziomy - instalacje wod-kan		
PROJEKTANT	mgr inż. Łukasz Konopka	UPR.NR OPL/2163/PBS/23	PODPIS
DATA: 18.06.2026	SKALA: 1:100		RYS. NR 1