


## RZUT PARTERU - PROJEKT

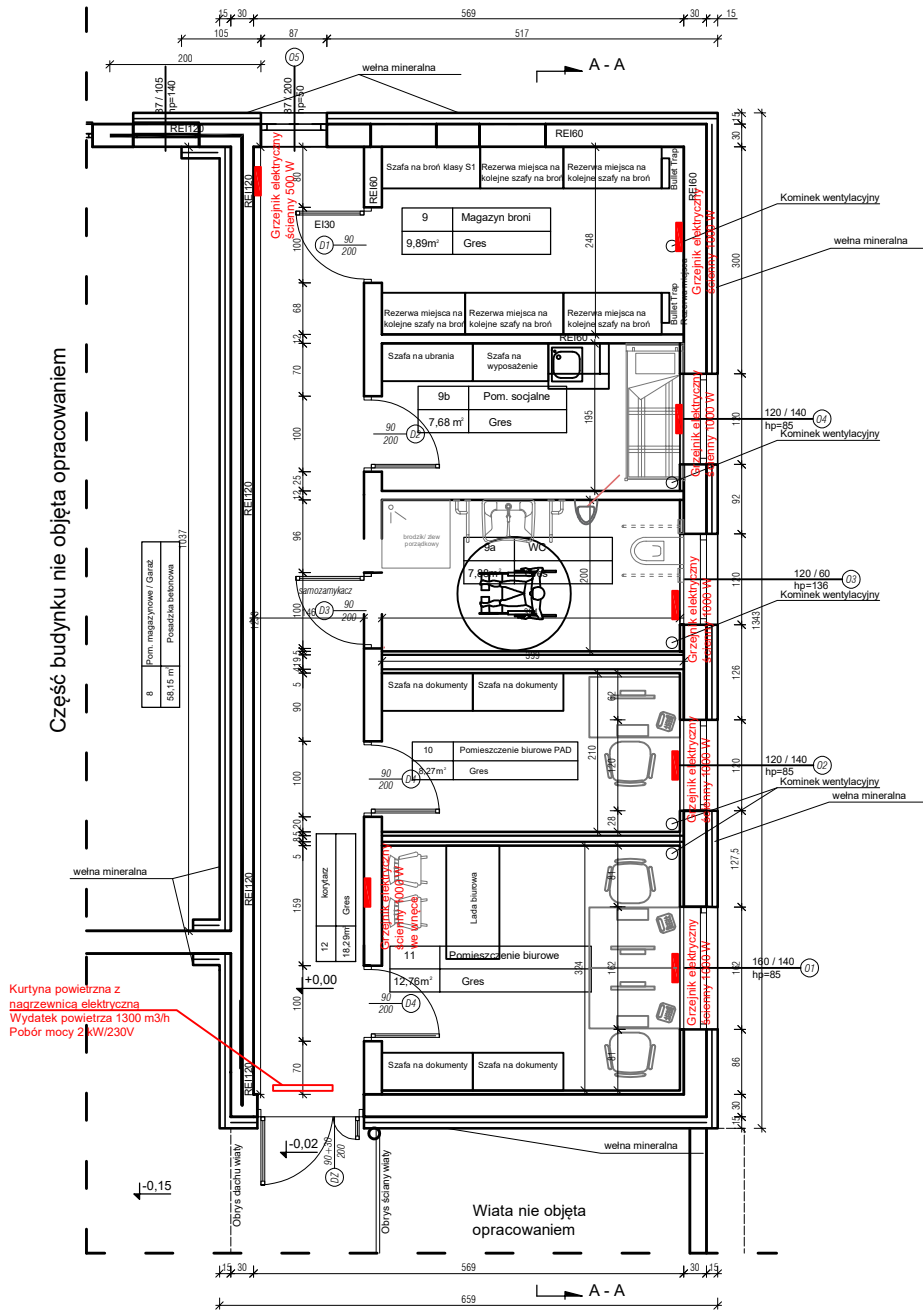

|                         |   |                        |                  |
|-------------------------|---|------------------------|------------------|
| <b>TEMAT</b>            | PRZEBUDOWA I ZMIANA SPOSOBU UŻYTKOWANIA BUDYNKU MAGAZYNOWEGO Z CZĘŚCIĄ SOCJALNĄ NA BUDYNEK MAGAZYNOWO-BIUROWY Z CZĘŚCIĄ SOCJALNĄ |                        |                  |
| <b>LOKALIZACJA</b>      | Gostynin ul. Bierzewicka 55, 09-500 Gostynin, dz nr. 9121                                                                        |                        |                  |
| <b>INWESTOR</b>         | Nadleśnictwo Gostynin<br>Gostynin ul. Bierzewicka 55, 09-500 Gostynin                                                            |                        |                  |
| <b>STADIUM</b>          | PROJEKT TECHNICZNY   |                        |                  |
| <b>BRANŻA</b>           | SANITARNA   |                        |                  |
| <b>RYSUNEK</b>          | rzut poziomy - instalacja ogrzewania                                                                                             |                        |                  |
| <b>PROJEKTANT</b>       | mgr inż. Łukasz Konopka   | UPR.NR OPL/2163/PBS/23 | <b>PODPIS</b>    |
|                         |   |                        |                  |
| <b>DATA: 18.06.2026</b> |   | <b>SKALA: 1:100</b>    | <b>RYS. NR 3</b> |