


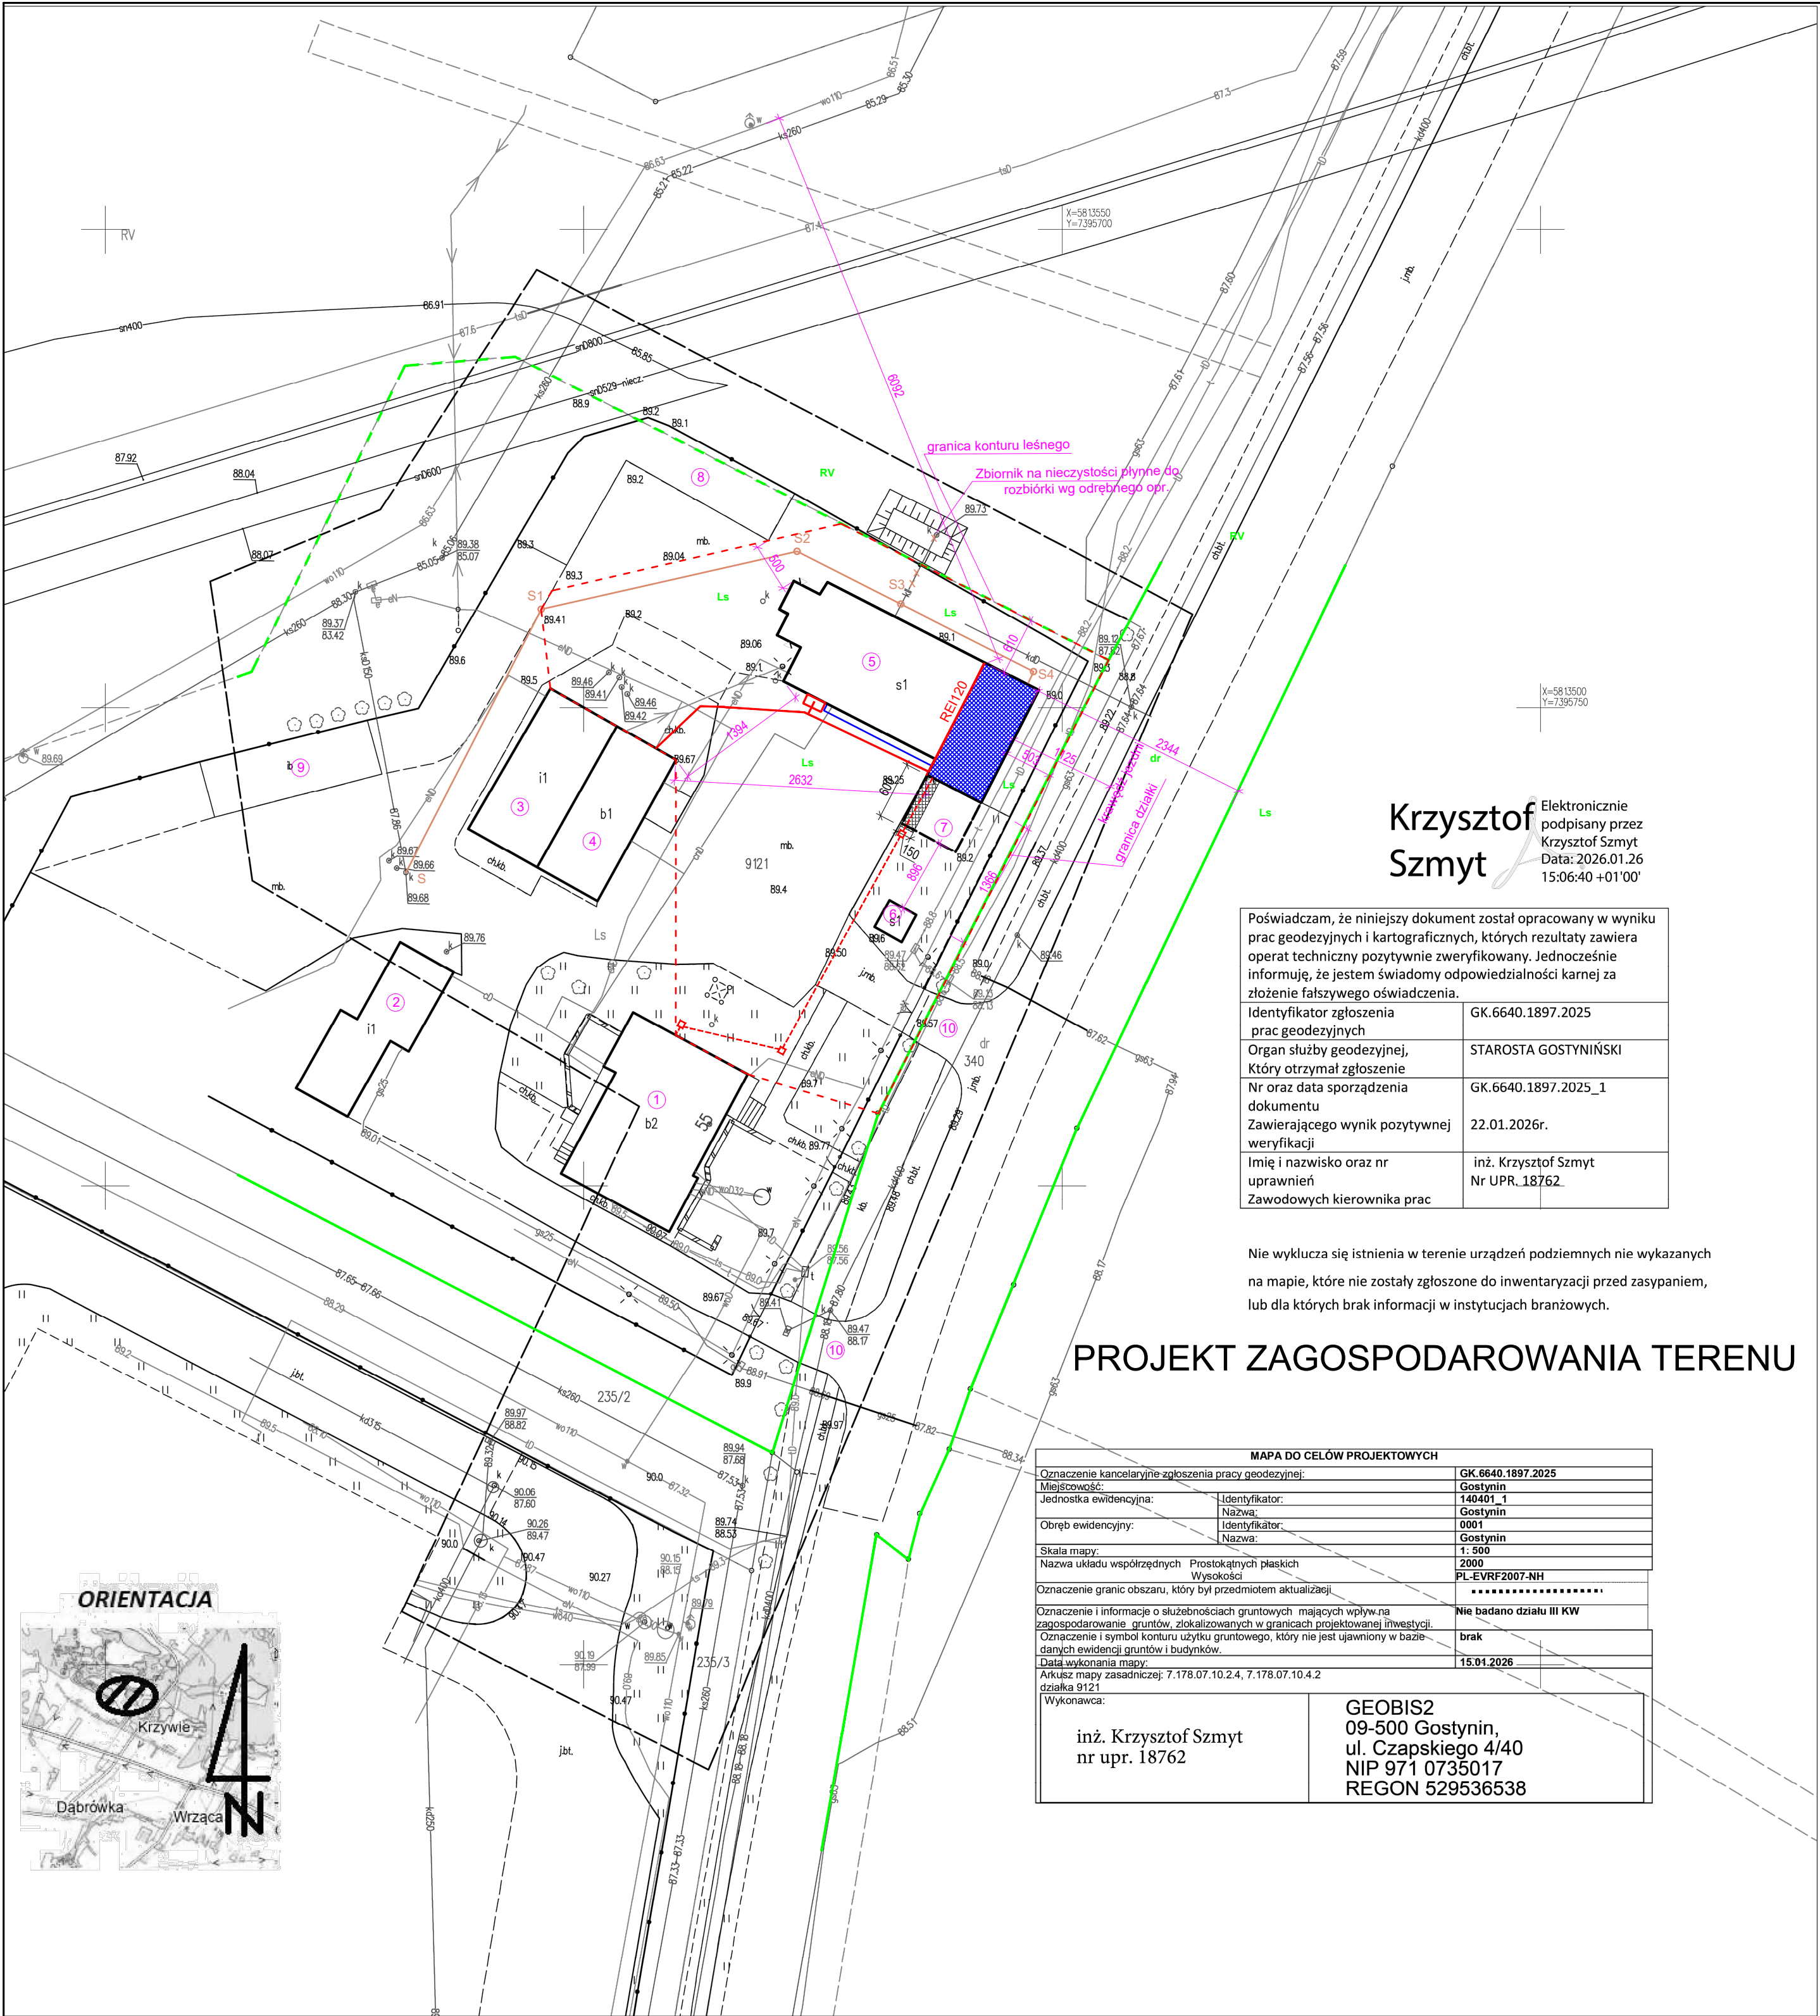

- LEGENDA**

 - - - granica terenu objętego opracowaniem oraz obszar oddziaływania
 - Część budynku magazynowego z częścią socjalną do przebudowy oraz zmiany sposobu użytkowania na biurową
 - projektowana instalacja zewnętrzna kanalizacji sanitarnej (odcinek S-S4) wg odrębnego opr.
 - x - instalacja kanalizacji sanitarnej oraz zbiornik na nieczystości płynne do rozbiórki wg odrębnego opracowania
 - - - projektowana zewnętrzna instalacja wodociągowa - wg odrębnego opr.
 - 1 - istniejący budynek biurowy
 - 2 - istniejący budynek magazynowy z kotłownią na gaz
 - 3 - istniejący budynek warsztatowy
 - 4 - istniejący budynek biurowo-socjalny
 - 5 - istniejący budynek magazynowy z częścią socjalną
 - 6 - istniejący budynek magazynowy
 - 7 - istniejąca wiatła na sprzęt i narzędzia - do rozbiórki wg odrębnego opracowania
 - 8 - istniejąca wiatła na sprzęt i narzędzia
 - 9 - istniejąca wiatła na sprzęt i narzędzia
 - 10 - istniejące wjazdy na działkę
 - utwardzenie terenu do przebudowy
 - - - projektowana rura kanalizacji kablowej - wg odrębnego opr.
 - - - projektowana studnia kanalizacji kablowej - wg odrębnego opr.
 - - - podziemna elektroenergetyczna linia kablowa niskiego napięcia prowadzona w rurze osłonowej - wg odrębnego opr.
 - - - granice działek ewidencyjnych
 - - - granice użytków gruntowych
 - Ls, RV, dr - Oznaczenie użytków gruntowych

Krzysztof Szmyt
Elektronicznie podpisany przez Krzysztof Szmyt
Data: 2026.01.26 15:06:40 +01'00'

Poświadczam, że niniejszy dokument został opracowany w wyniku prac geodezyjnych i kartograficznych, których rezultaty zawiera operat techniczny pozytywnie zweryfikowany. Jednocześnie informuję, że jestem świadomy odpowiedzialności karnej za złożenie fałszywego oświadczenia.

Identyfikator zgłoszenia prac geodezyjnych	GK.6640.1897.2025
Organ służby geodezyjnej, który otrzymał zgłoszenie	STAROSTA GOSTYNIŃSKI
Nr oraz data sporządzenia dokumentu	GK.6640.1897.2025_1
Zawierającego wynik pozytywnej weryfikacji	22.01.2026r.
Imię i nazwisko oraz nr uprawnień	inż. Krzysztof Szmyt Nr UPR. 18762
Zawodowych kierownika prac	

Nie wyklucza się istnienia w terenie urządzeń podziemnych nie wykazanych na mapie, które nie zostały zgłoszone do inwentaryzacji przed zasypianiem, lub dla których brak informacji w instytucjach branżowych.

PROJEKT ZAGOSPODAROWANIA TERENU

MAPA DO CELÓW PROJEKTOWYCH	
Oznaczenie kancelaryjne zgłoszenia pracy geodezyjnej:	GK.6640.1897.2025
Miejscowość:	Gostynin
Jednostka ewidencyjna:	Identyfikator: 140401_1
	Nazwa: Gostynin
Obręb ewidencyjny:	Identyfikator: 0001
	Nazwa: Gostynin
Skala mapy:	1: 500
Nazwa układu współrzędnych	Prostokątnych płaskich
Wysokości	PL-EVRF2007-NH
Oznaczenie granic obszaru, który był przedmiotem aktualizacji	
Oznaczenie i informacje o służebnościach gruntowych mających wpływ na zagospodarowanie gruntów, zlokalizowanych w granicach projektowanej inwestycji.	Nie badano działu III KW
Oznaczenie i symbol konturu użytku gruntowego, który nie jest ujawniony w bazie danych ewidencji gruntów i budynków.	brak
Data wykonania mapy:	15.01.2026
Arkusze mapy zasadniczej: 7.178.07.10.2.4, 7.178.07.10.4.2	
działka 9121	
Wykonawca:	
inż. Krzysztof Szmyt nr upr. 18762	GEOBIS2 09-500 Gostynin, ul. Czapskiego 4/40 NIP 971 0735017 REGON 529536538

COST MANAGER Maciej Banach		Projektant, opracowanie w części konstr.-bud. dr inż. Maciej Banach upr. nr MAZ/0801/PBKb/15			
Bierzewice 129, 09-500 Gostynin, tel. 512 472 771		Opracowanie w części architektonicznej: mgr inż. Tomasz Reszkowski upr. nr MA/070/14			
Nazwa zadania PRZEBUDOWA I ZMIANA SPOSOBU UŻYTKOWANIA BUDYNKU MAGAZYNOWEGO Z CZĘŚCIĄ SOCJALNĄ NA BUDYNEK MAGAZYNOWO-BIUROWY Z CZĘŚCIĄ SOCJALNĄ					
Inwestor Nadlesnictwo Gostynin, ul. Bierzewicka 55, 09-500 Gostynin					
Adres inwestycji ul. Bierzewicka 55, 09-500 Gostynin, dz. nr ewid. 9121					
Temat rysunku Projekt zagospodarowania terenu		Skala 1 : 500	Data 21 05 2026	Nr rys. Z-1	Nr strony