


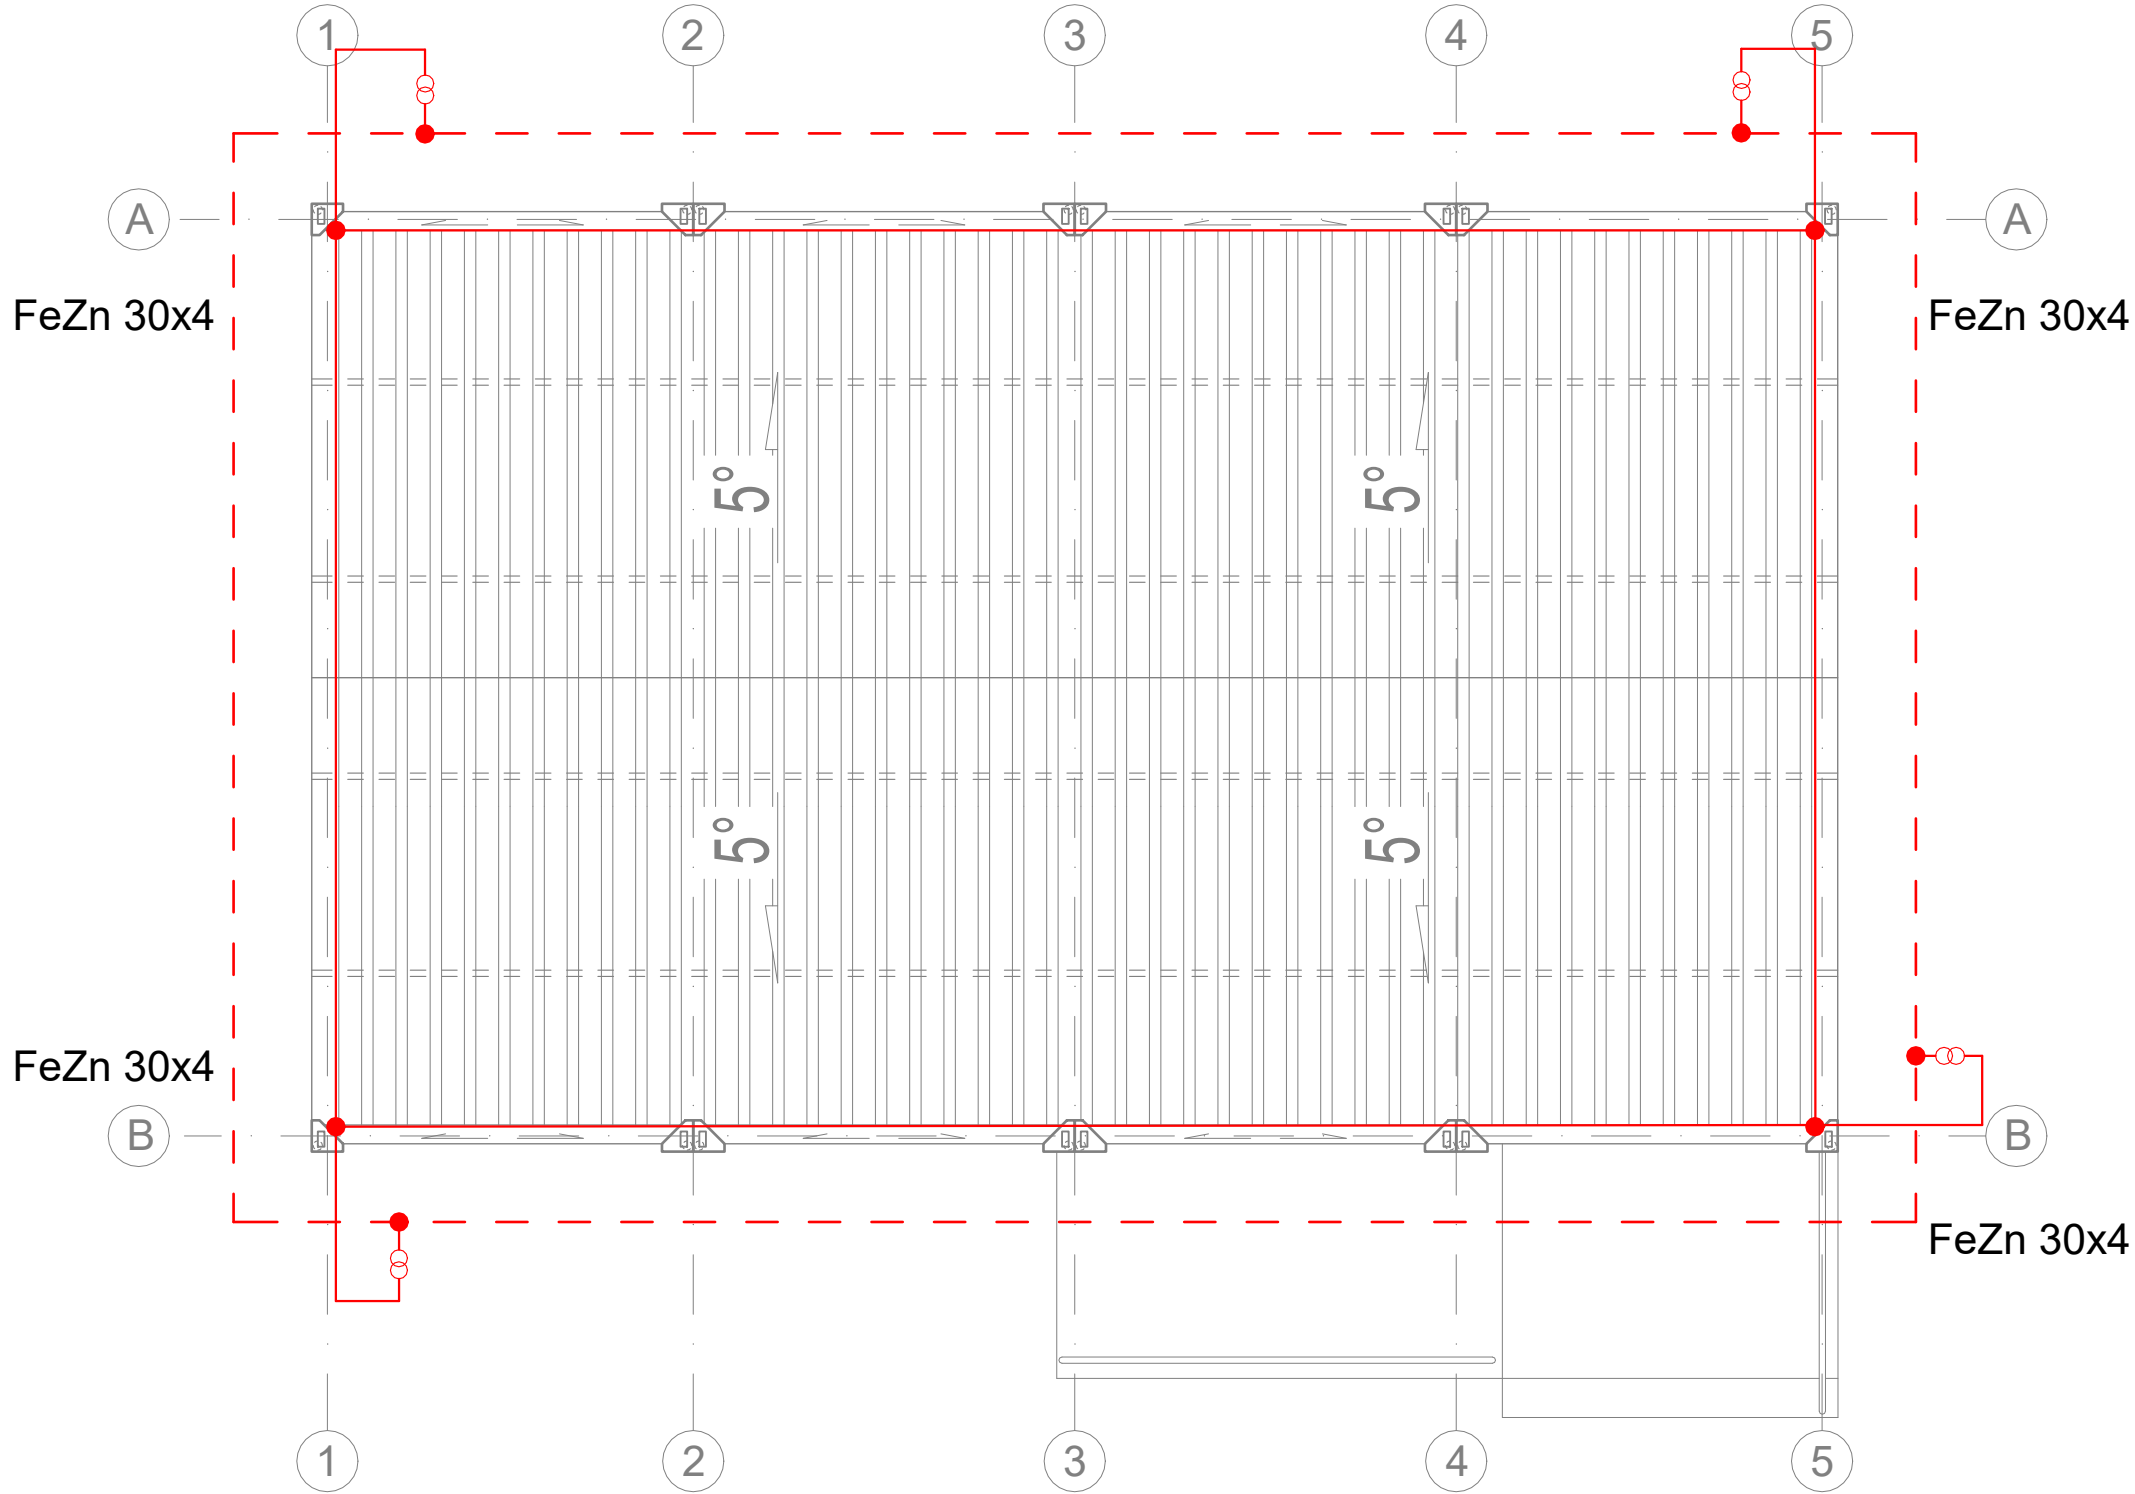

PROJEKT CHRONIONY PRAWEM AUTORSKIM.
ROZPOWISZCZANIE NINIEJSZEGO OPRACOWANIA, JAK TEŻ JEGO FRAGMENTÓW, W TYM KONCEPCJI WYKONANYCH RYSUNKÓW,
A POKADTO UMIESZCZANIE W SYSTEMACH PRZECHOWYWANIA DANYCH - ZA WYJĄTKIEM WŁAŚCZYCH ORGANÓW ADMINISTRACJI,
PRZEKAZYWANIE W JAKIEJKOLWIEK FORMIE, W TYM: ELEKTRONICZNEJ, MECHANICZNEJ, FOTOKOPII, REPRODUKCJI, PRZEDRUKU
ORAZ OKONYWANIE ZMIAN BEZ ZGODY AUTORA JEST ZABRONIONE I PODLEGA ODPOWIEDZIALNOŚCI KARNEJ Z MOCY ART.
116,117,118 USTAWY Z dn.4 LUTEGO 1994r. O PRAWIE AUTORSKIM I PRAWACH POKREWNYCH.(DZ.U. nr 24, poz.83 z 1994r.)

BUDOWA ŚWIELICY WIEJSKIEJ WRAZ
Z NIEZBĘDNĄ INFRASTRUKTURĄ
TECHNICZNĄ NA DZIAŁCE NR 60/8,
OBRĘB NOWE KOPRZYWNO,
GMINA BARWICE

INWESTOR
GMINA BARWICE
UL. ZWYCIĘZCÓW 22
78-460 BARWICE

PROJEKTANT
BIURO PROJEKTOWE ARCHITRAW
TOMASZ WOLANIN ARCHITEKT
78-400 SZCZECINEK
UL. WIERZBOWA 4

FAZA
PROJEKT TECHNICZNY
BRANŻA
ELEKTRYCZNA

TEMAT
INSTALACJA ODGROMOWA – RZUT DACHU

ARCHITEKTURA PROJEKTANCI GL.ŌWNY PROJEKTANT	UPR.	DATA	PODPIS
MGR INŻ. REMIGIUSZ KOŃCA OPRACOWAŁA	WKP/0408/P00E/11	05.2026	

SKALA 1: 50	INDEKS PTE
DATA 05.2026	NR. RYSUNKU E-3