

MAPA DO CELÓW PROJEKTOWYCH
skala 1:500

ID zgł: GN.6641.1763.2023
województwo: łódzkie
powiat: opoczyński
miasto: 100704_4, Opoczno
obręb: 0009
działka nr: 548/16



Układ współrzędnych "PL-2000"
Poziom odniesienia "PL-EVRF2007-NH"
Sekcje: 7.154.14.03.4.2, 7.154.14.03.4.4

Mapa służy do celów projektowych w zakresie opracowania i stanowi załącznik do projektu.
Stan aktualności na 24.08.2023r
Mapę opracowano na podstawie baz danych otrzymanych z PODOGK w Opocznie oraz pomiaru uzupełniającego.

sporządził:

KOMPAS
Łukasz Gwadera
ul.Biernackiego 5, 26-300 Opoczno
NIP 768-165-21-20

geodeta uprawniony
mgr inż. Łukasz Gwadera
numer uprawnień 21935 (1,2)

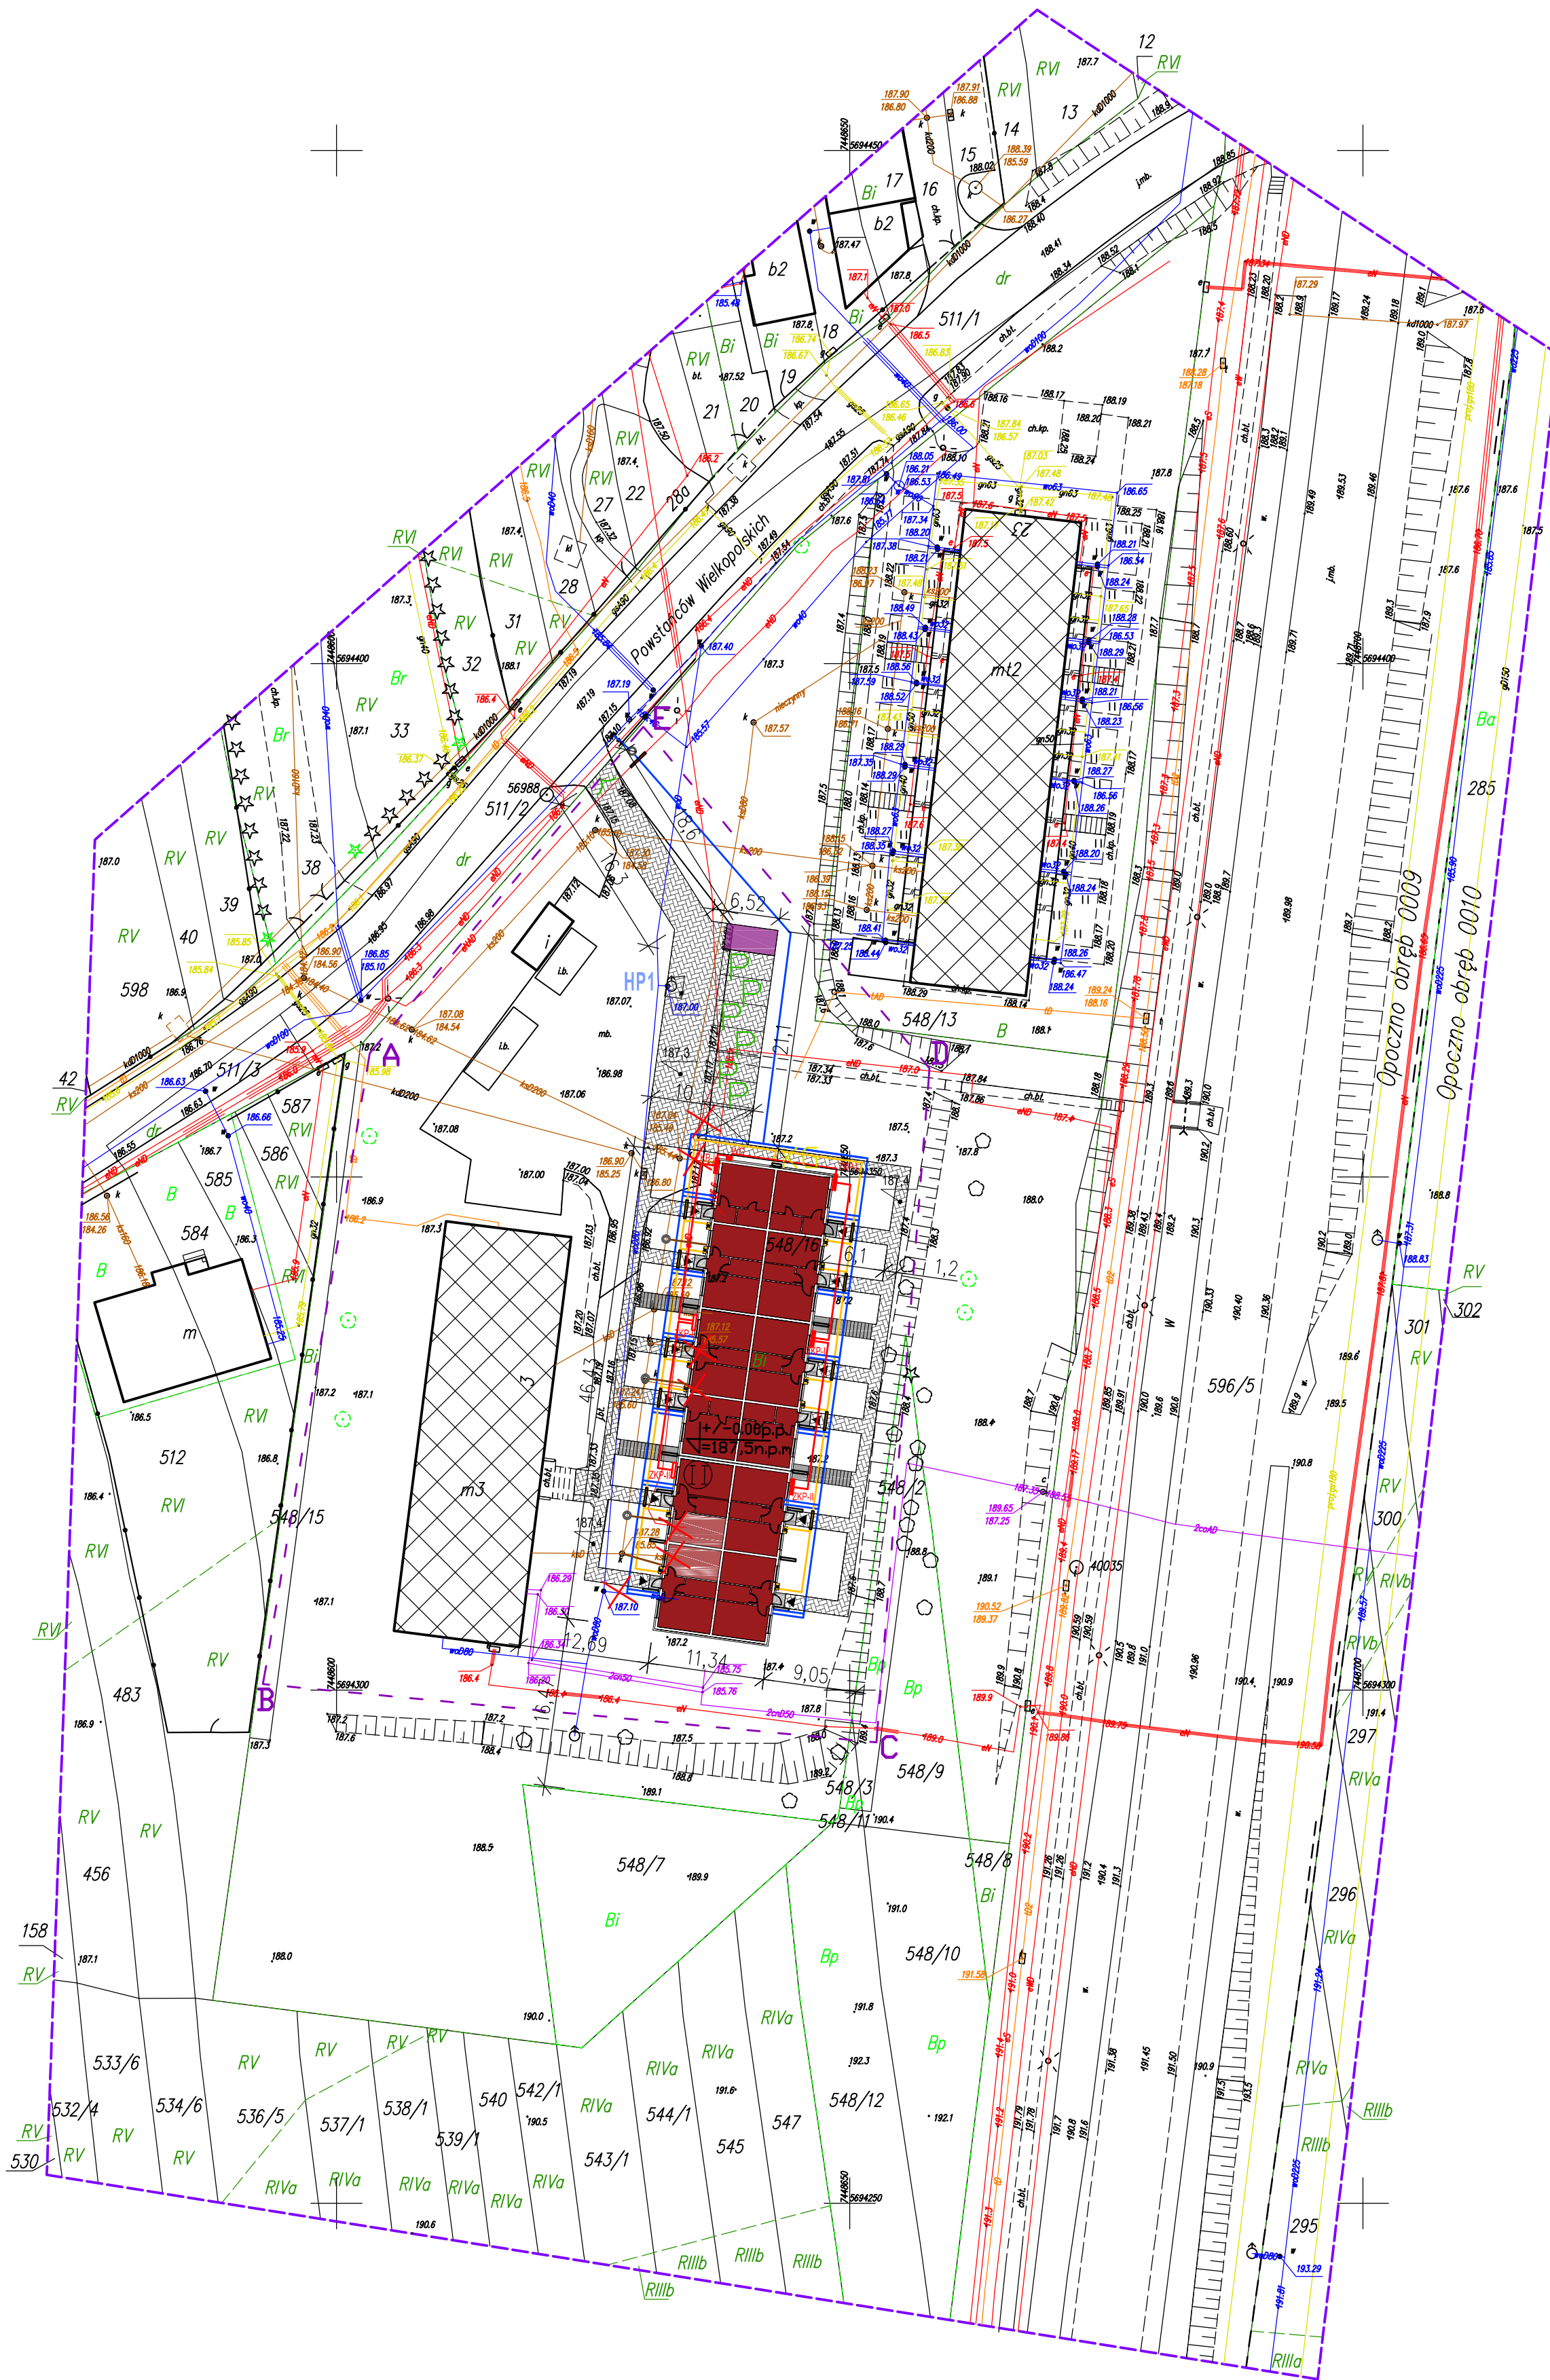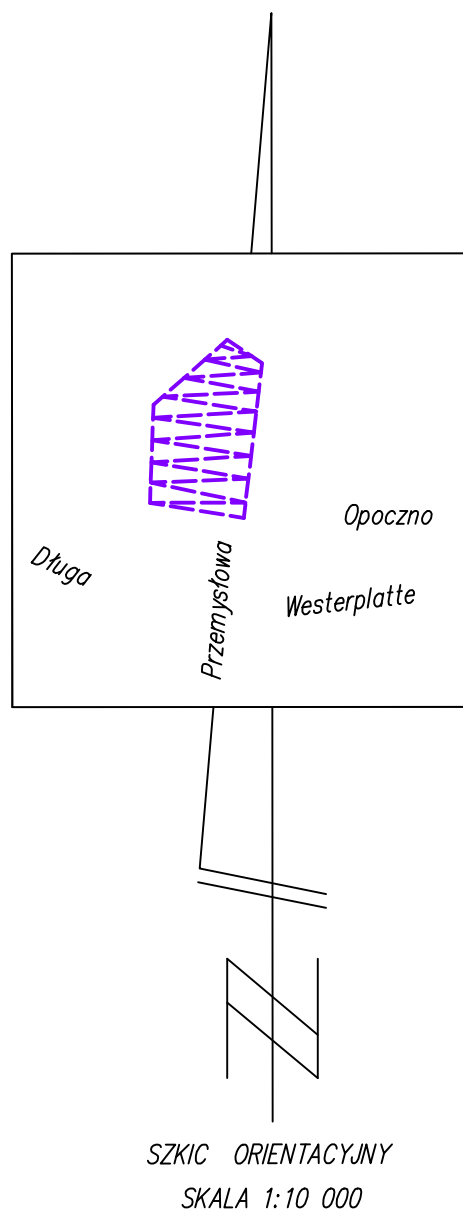

Opoczno, dnia 25.08.2023

Nie wyklucza się istnienia w terenie innych nie wskazanych na niniejszej mapie urządzeń podziemnych, które nie były zgłoszone do inwentaryzacji lub o których brak jest informacji w instytucjach branżowych.

Granice działek określono na podstawie danych ewidencji gruntów.

Punkty osnowy geodezyjnej podlegają ochronie.

(Prawo Geod. i Kart. – Ust. z dn. 17.05.1989r., Rozp. MSWiA w sprawie ochrony znaków geodezyjnych, grawimetrycznych i magnetycznych z dn. 15.04.1999r.)

ZAKRES OPACOWANIA

Poświadczam, że niniejszy dokument został opracowany w wyniku prac geodezyjnych i kartograficznych, których rezultaty zawiera operat techniczny pozytywnie zweryfikowany jednocześnie informuję, że jestem świadomy odpowiedzialności za złożenie fałszywego oświadczenia.	
Identyfikator zgłoszenia prac geodezyjnych	GN.6641.1763.2023
Organ służby geodezyjnej, który otrzymał zgłoszenie	Starosta Opoczyński
Wykonawca prac geodezyjnych	Kompas Łukasz Gwadera
Numer oraz data sporządzenia dokumentu zawierającego wynik pozytywnej weryfikacji	Protokół weryfikacji numer GN.6641.1763.2023.1 z dnia 12.09.2023r.
Imię i nazwisko oraz numer uprawnień zawodowych kierownika prac	mgr inż. Łukasz Gwadera Numer uprawnień 21935 (1,2)

LEGENDA:

- zakres aktualizacji mapy
- granica opracowania niniejszej dokumentacji
- Istniejący hydrant ochraniający obiekt
- wjazd na posesję istniejący
- nieprzekraczalna linia zabudowy
- budynek projektowany
- teren biologicznie czynny
- miejsce na gromadzenie odpadów stałych
- chodniki i miejsca postojowe dla samochodów
- schody i podejścia
- miejsce parkingowe dla osób niepełnosprawnych 3,6m x 5m
- miejsce parkingowe 2,5m x 5m
- linie kanalizacji, wodociągowe i elektryczne do likwidacji
- wejście do budynku

- budynek dwukondygnacyjny
- projektowane przyłącze wodociągowe
- projektowane przyłącze kanalizacji sanitarnej
- projektowana instalacja gazowa
- projektowany kór główny instalacji gazowej
- szafki gazomierzy poszczególnych lokali
- projektowana instalacja elektryczna
- wyłącznik główny zasilania elektrycznego
- złącza kablowo-pomiarowe
- projektowana rzędna terenu
- Bilans powierzchni terenu:
 - powierzchnia działki - **7 093 m² - 100%**
 - powierzchnia terenu objętego opracowaniem - **7 093 m²**
 - pow. zabudowy mieszkalnego budynku wielorodzinnego - **526,48 m² - 7,4%**
 - powierzchnia terenu utwardzonego - **518 m² - 7,2%**
 - powierzchnia na odpady stałe - **10 m² - 0,5%**
 - powierzchnia biologicznie czynna - **5 535,52 m² - 78,0%**

Oświadczam:
Wersja elektroniczna Projektu Zagospodarowania Terenu jest zgodna z oryginałem mapy do celów projektowych wykonaną przez geodetę Łukasza Gwadera wg wpisu do ewidencji materiałów Państwowego Zasobu Geodezyjnego i Kartograficznego prowadzonego przez Starostę Opoczyńskiego o nr GN.6641.1763.2023. Data wpisu 12.09.2023r.

Niniejsza mapa spełnia kryteria określone w Rozporządzeniu MGPIB z dn. 21.02.1995r. i Rozporządzenia MSWiA z dn. 09.11.2011r. i służy jako mapa do celów projektowych.

za zgodnością z oryginałem mapy

WEDA Sp. z o.o. ul. Osiedlowa 9, 13-300 Pacółkowo, Tel. 503 358 441 e-mail: kr.sobczak@wp.pl	
INWESTOR:	Gmina Opoczno, ul. Staromiejska 6, 26-300 Opoczno
PROJEKT:	Budowa budynku wielorodzinnego (socjalnego) wraz z niezbędną infrastrukturą techniczną
ADRES:	dz. nr 548/16 obręb 0009 Opoczno
PROJEKTANT:	mgr inż. arch. Jacek Adam Strużyński 10/94/OŁ
tech. inż. Beata Jędrzejewska BP-RN-V377TO/84	
mgr inż. arch. Hanna Falkiewicz-Marciniak BUA.III.16/83	
mgr inż. Krzysztof Kzemiński WAM/0067/PW/OE/11	
WYKONAŁ:	mgr inż. Krzysztof Sobczak
RYSUJEK:	Projekt zagospodarowania działki
BRANZA:	Architektura
DATA:	10.2023r.
SKALA:	1:500
NR RYSUNKU:	ZAL