


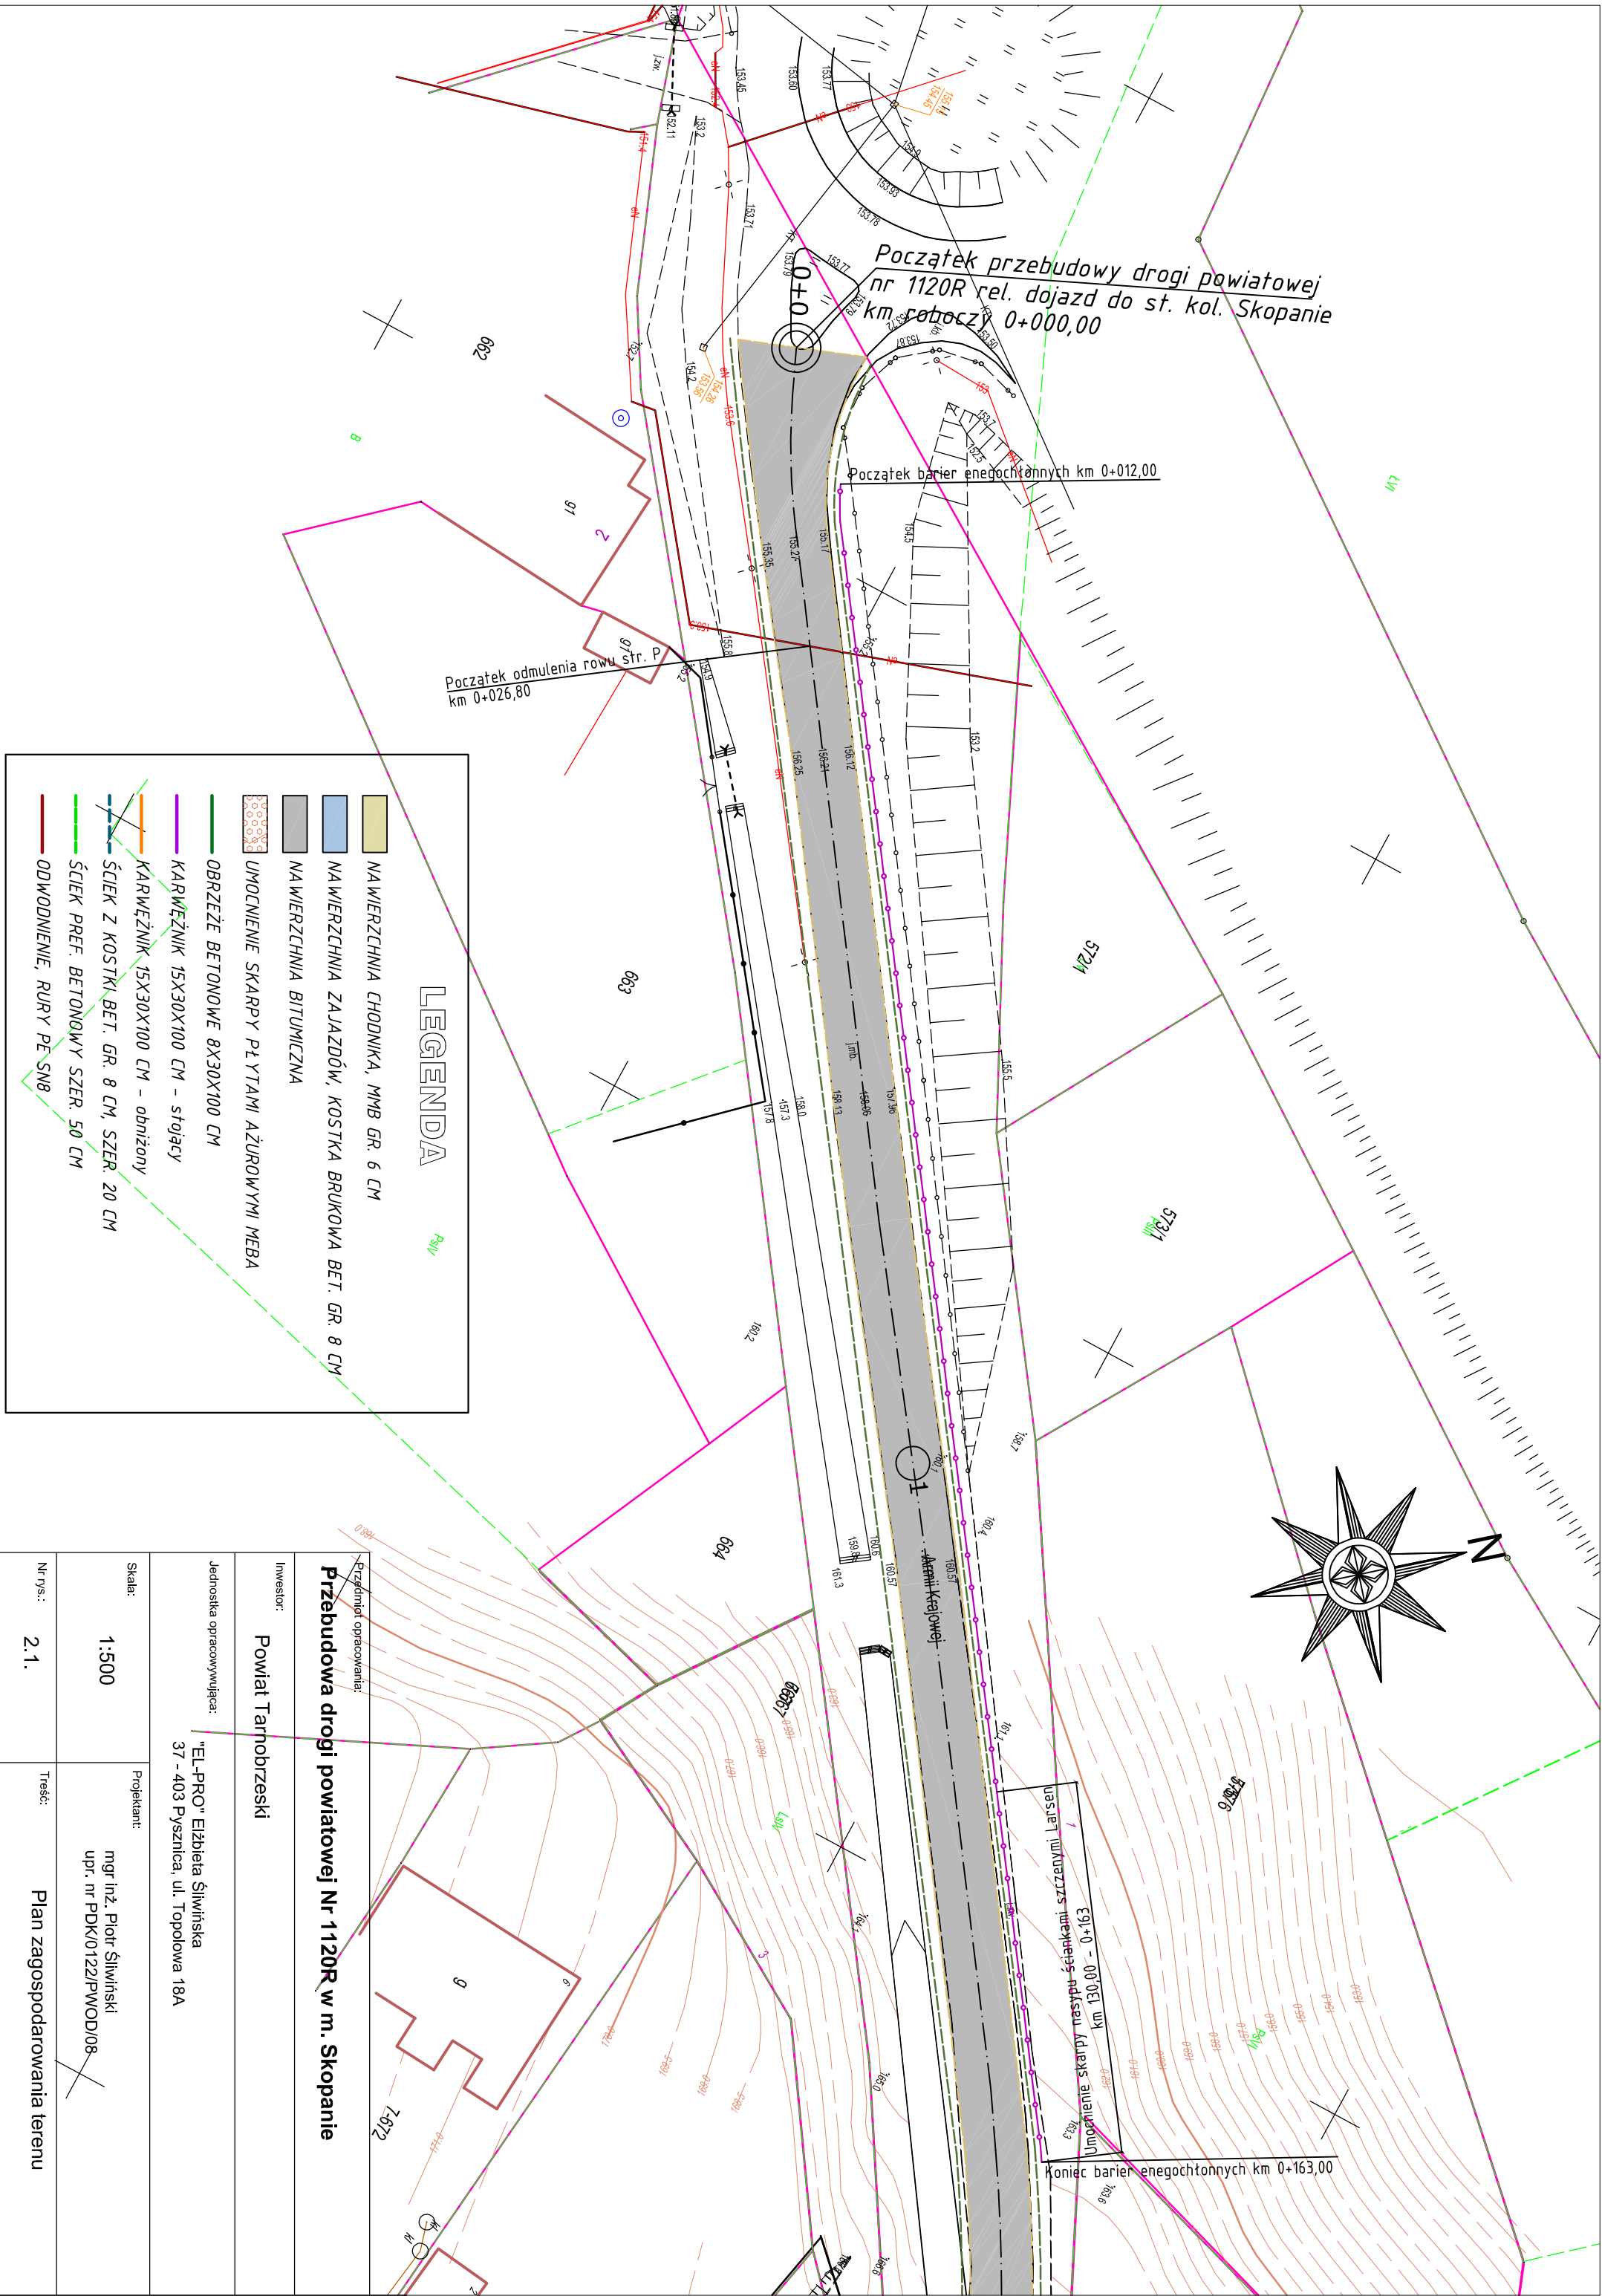


Początek przebudowy drogi powiatowej
nr 1120R rel. dojazd do st. kol. Skopanie
km 0+000,00

Początek barier energochłonnych km 0+012,00

Początek odmulenia rowu str. P
km 0+026,80

572/4

572/4

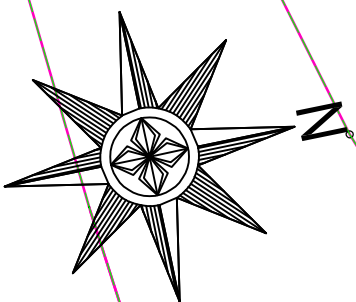

572/6

572/6

572/6

572/6

572/6

LEGENDA

- NAWIERZCHNIA CHODNIKA, MMB GR. 6 CM
- NAWIERZCHNIA ZAJAZDÓW, KOSTKA BRUKOWA BET. GR. 8 CM
- NAWIERZCHNIA BITUMICZNA
- UMOCNIENIE SKARPY PŁYTAMI AZUROWYM MEB
- OBRIEŻE BETONOWE 8X30X100 CM
- KARWĘŻNIK 15X30X100 CM - stojący
- KARWĘŻNIK 15X30X100 CM - obniżony
- ŚCIEK Z KOSTKI BET. GR. 8 CM, SZER. 20 CM
- ŚCIEK PREF. BETONOWY SZER. 50 CM
- ODWODNIENIE, RURY PE-SNB

Przebudowa drogi powiatowej Nr 1120R w m. Skopanie

Investor:
Powiat Tarnobrzelski

Jednostka opracowywująca:
"EL-PRO" Elżbieta Śliwińska
37 - 403 Pysznica, ul. Topolowa 18A

Skala:
1:500

Projektant:
mgr inż. Piotr Śliwiński
upr. nr PDK/0122/PWOD/08

Nr rys.:
2.1.

Treść:
Plan zagospodarowania terenu