


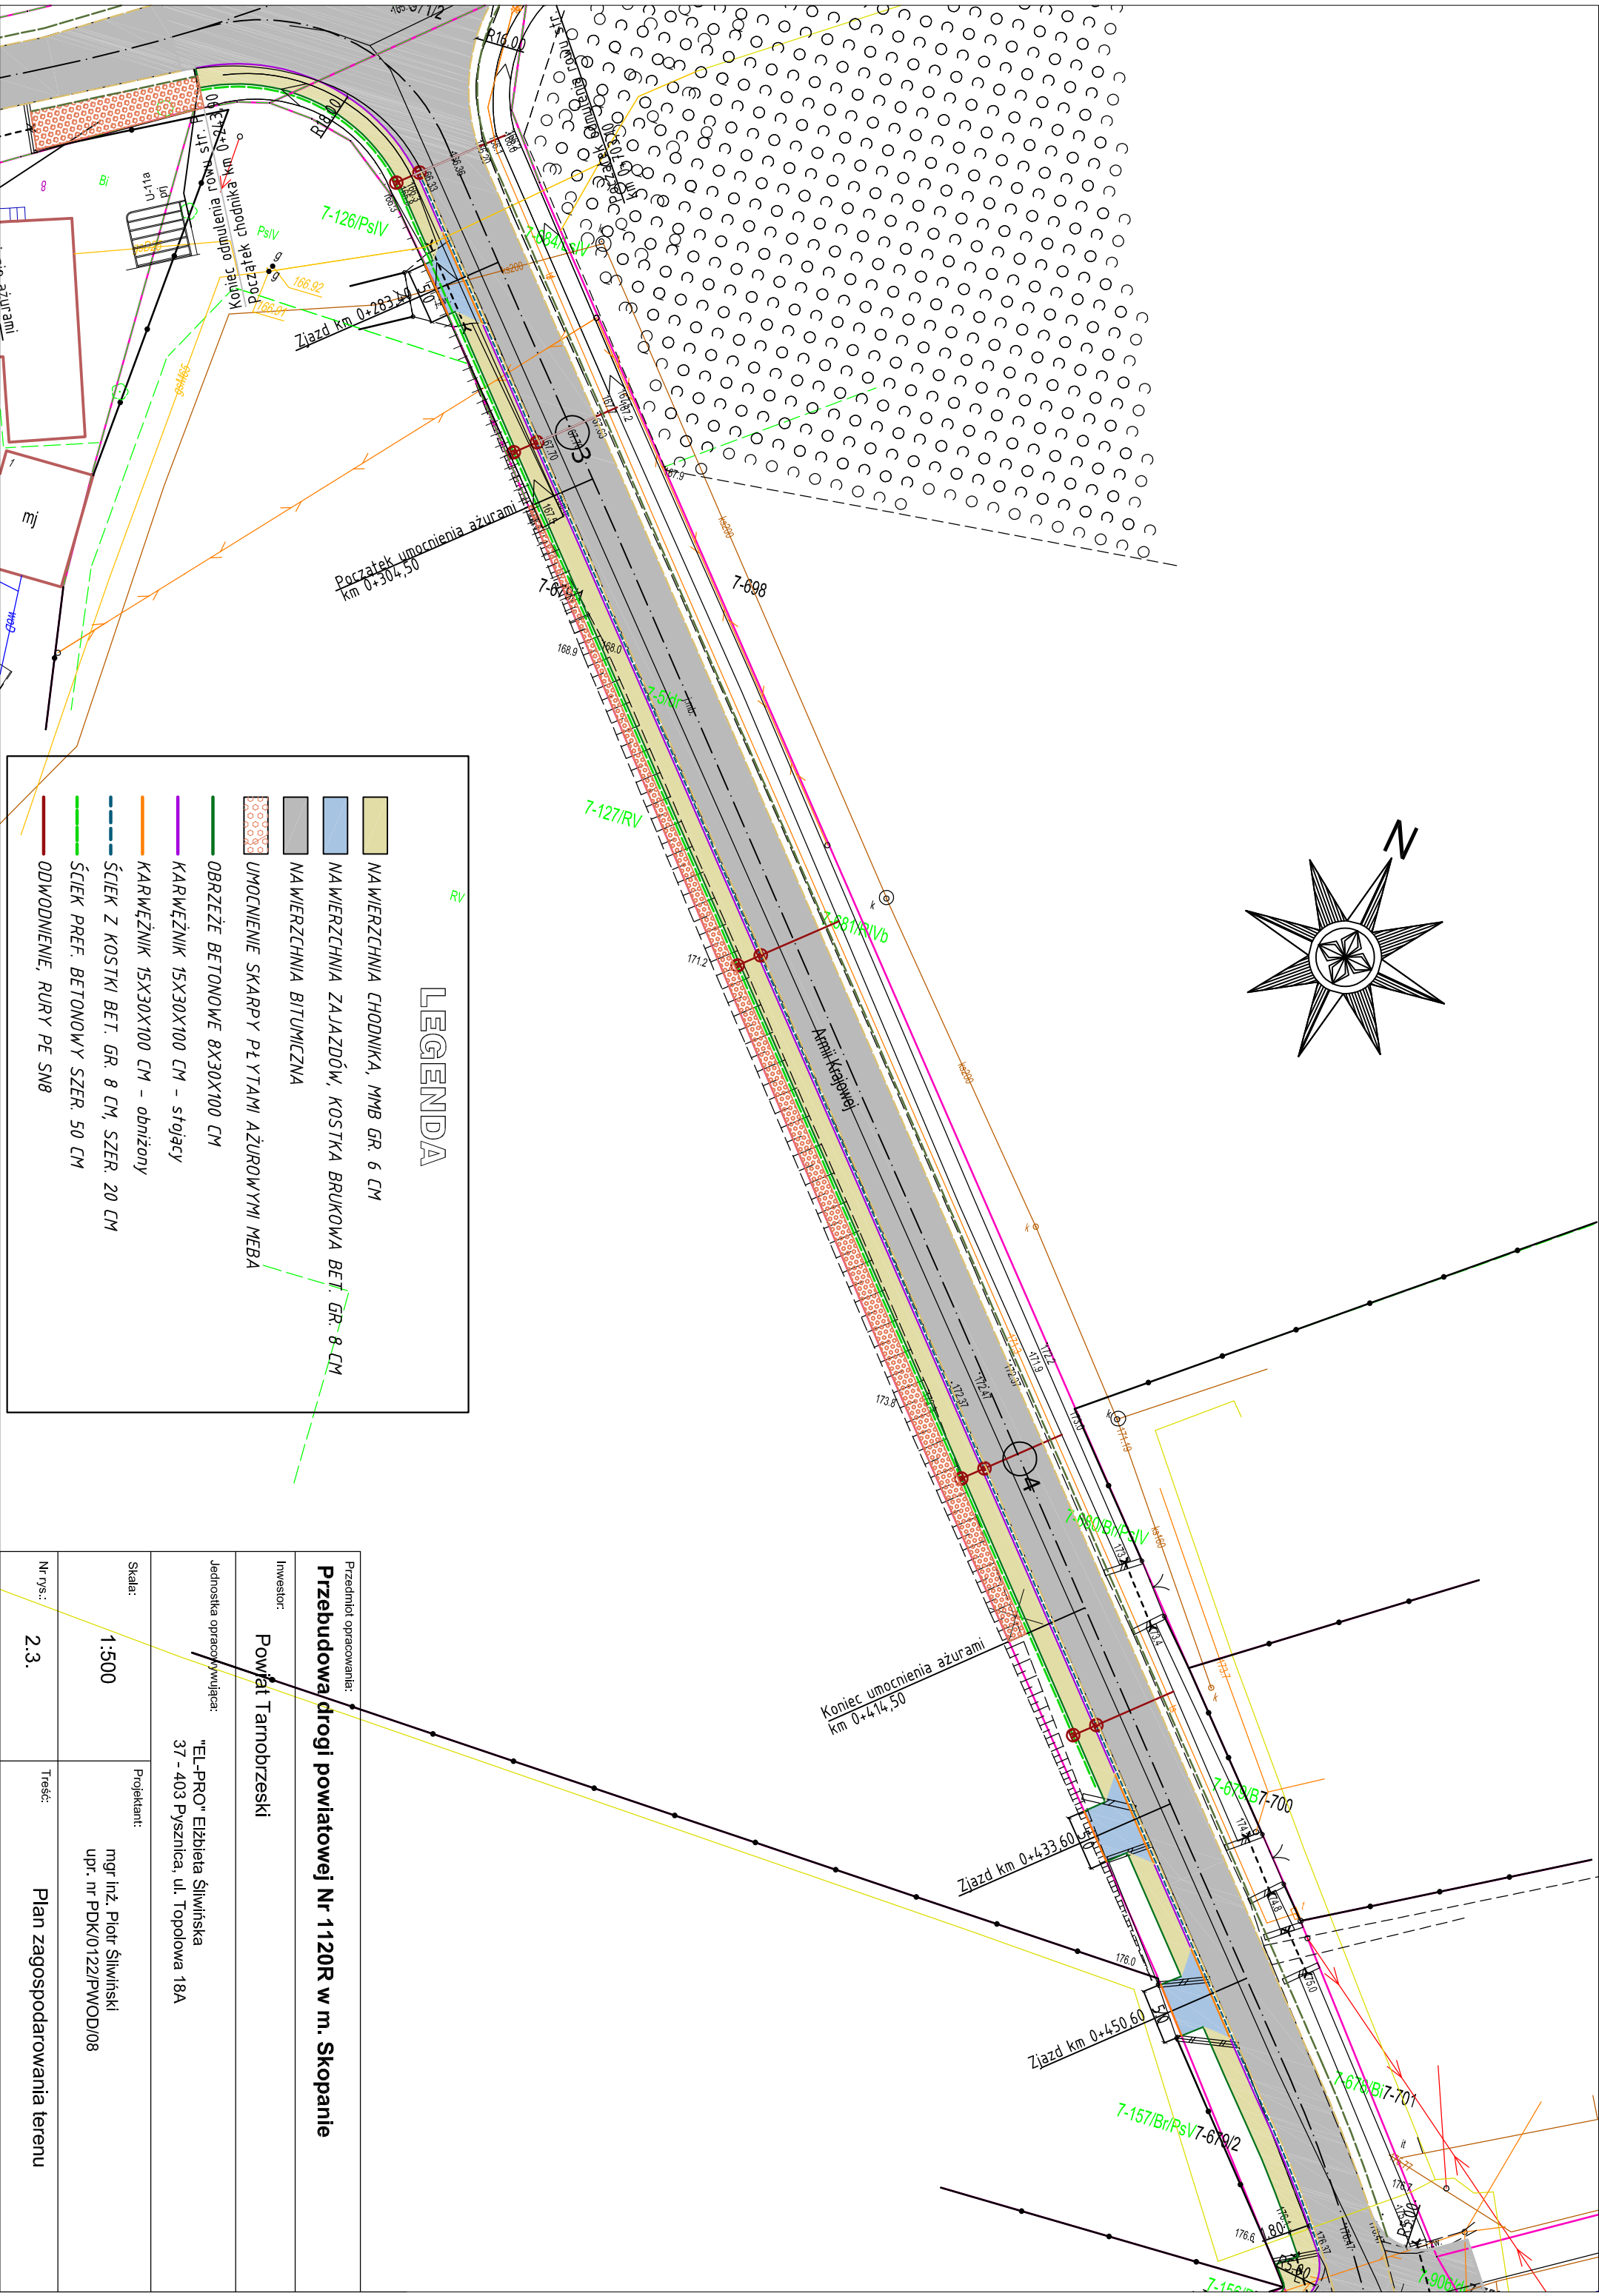

LEGENDA

- NAWIERZCHNIA CHODNIKA, MMB GR. 6 CM
- NAWIERZCHNIA ZAJAZDÓW, KOSTKA BRUKOWA BET. GR. 8 CM
- NAWIERZCHNIA BITUMICZNA
- UMOCNIENIE SKARPY PŁYTAMI AZUROWYMI MEBA
- OBRIEŻE BETONOWE 8X30X100 CM
- KARWĘŻNIK 15X30X100 CM – stojący
- KARWĘŻNIK 15X30X100 CM – obniżony
- ŚCIEK Z KOSTKI BET. GR. 8 CM, SZER. 20 CM
- ŚCIEK PREF. BETONOWY SZER. 50 CM
- ODWODNIENIE, RURY PE SN8

Przedmiot opracowania: Przebudowa drogi powiatowej Nr 1120R w m. Skopanie	
Investor: Powiat Tarnobrzelski	
Jednostka opracowująca: "EL-PRO" Elżbieta Śliwińska 37 - 403 Pysznica, ul. Topolowa 18A	
Skala: 1:500	Projektant: mgr inż. Piotr Śliwiński upr. nr PDK/0122/PWOD/08
Nr rys.: 2.3.	Treść: Plan zagospodarowania terenu