


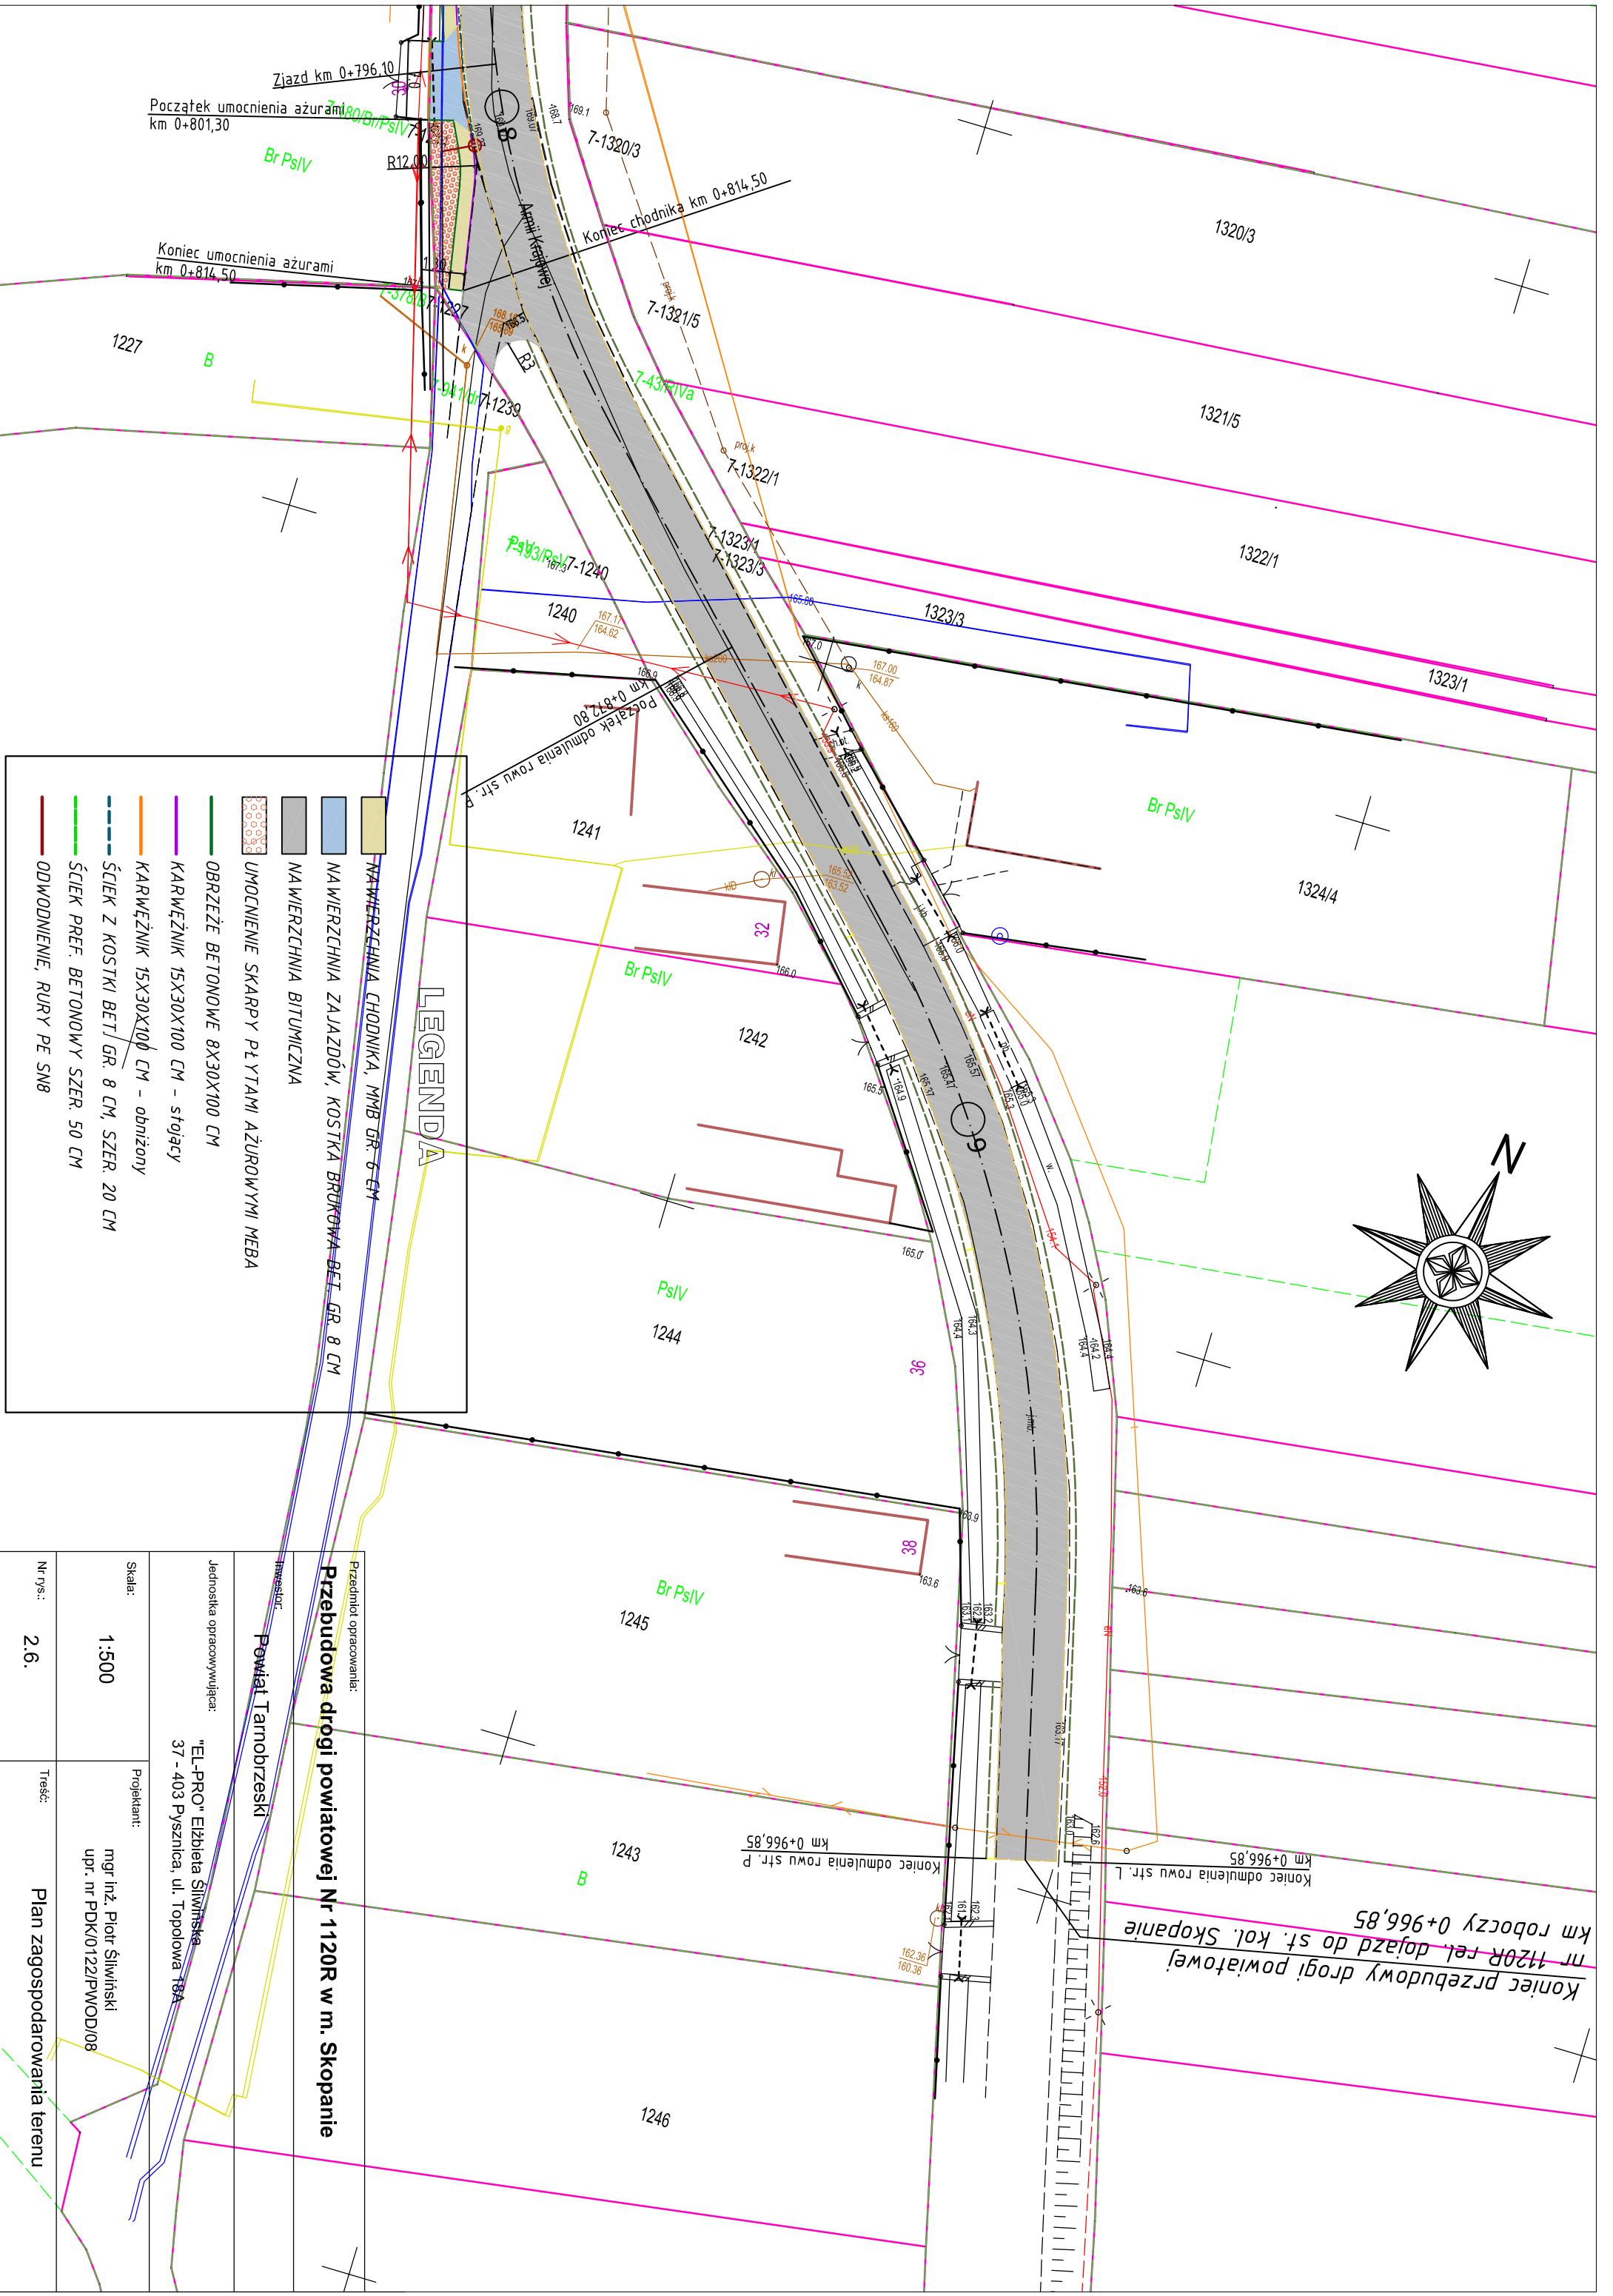

ODWODNIENIE, RURY PE SN8

ŚCIEK PREF. BETONOWY SZER. 50 CM

ŚCIEK Z KOSTKI BET. GR. 8 CM, SZER. 20 CM

KARWĘŻNIK 15X30X100 CM - obniżony

KARWĘŻNIK 15X30X100 CM - stojący

OBREŻEŻE BETONOWE 8X30X100 CM

UMOCNIENIE SKARPY PŁYTAMI AZUROWYMI MEBA

NAWIERZCHNIA BITUMICZNA

NAWIERZCHNIA ZAJAZDÓW, KOSTKA BRUKOWA BET. GR. 8 CM

NAWIERZCHNIA CHODNIKA, MMB GR. 6 CM

LEGENDA

Przedmiot opracowania: Przebudowa drogi powiatowej Nr 1120R w m. Skopanie	
Inwestor: Powiat Tarnobrzelski	
Jednostka opracowująca: "EL-PRO" Elżbieta Śliwińska 37 - 403 Pysznica, ul. Topolowa 18A	
Skala: 1:500	Projektant: mgr inż. Piotr Śliwiński upr. nr PDK/0122/PWOD/08
Nr rys.: 2.6.	Treść: Plan zagospodarowania terenu

Koniec przebudowy drogi powiatowej
nr 1120R rel. dojazd do st. Skopanie
km roboczy 0+966,85

Koniec odmulenia rowu str. L
km 0+966,85

Koniec odmulenia rowu str. P
km 0+966,85