


WYKAZ ZBROJENIA								
Nr pręta	Średnia [mm]	Długość [mm]	Liczba w 1. elem.	Liczba ogólna	Długość ogólna [m]			Uwagi
					B500SP φ 12	B500SP φ 16	B500SP φ 2,5	
					Wykonać 2 szt.			
1	φ 12	9550	10	20	191,00			
2	φ 12	9050	4	8	72,40			
3	φ 12	2100	45	90	189,00			
4	φ 12	2120	16	32	67,84			
5	φ 2,5	600	58	116			69,60	
6	φ 16	3920	47	94		368,48		
7	φ 12	4450	21	42	186,90			
8	φ 12	3800	13	26	98,80			
9	φ 12	2100	36	72	151,20			
10	φ 12	2120	11	22	46,64			
11	φ 12	4180	47	94	392,92			
12	φ 12	3860	21	42	162,12			
13	φ 12	3210	13	26	83,46			
Długość ogólna wg średnic [m]					1642,28	368,48	69,60	
Masa 1 m pręta [kg]					0,89	1,58	3,85	
Masa prętów wg średnic [kg]					1461,63	582,20	267,96	
Masa całkowita [kg]					2311,79			

BETON KLASY C30/37 W8 F150
KLASA EKSPLOATCJI wg PN-EN 206: 2014
XF2, XC2 XD2

V = 26,5 m³

STAL KLASY A-IIIN got. BSt 500S

WYKONAĆ 2 OCZEPY
BETON RAZEM:
V = 2 x 26,5 = 53 m³
STAL RAZEM:
G = 2311,79 kg

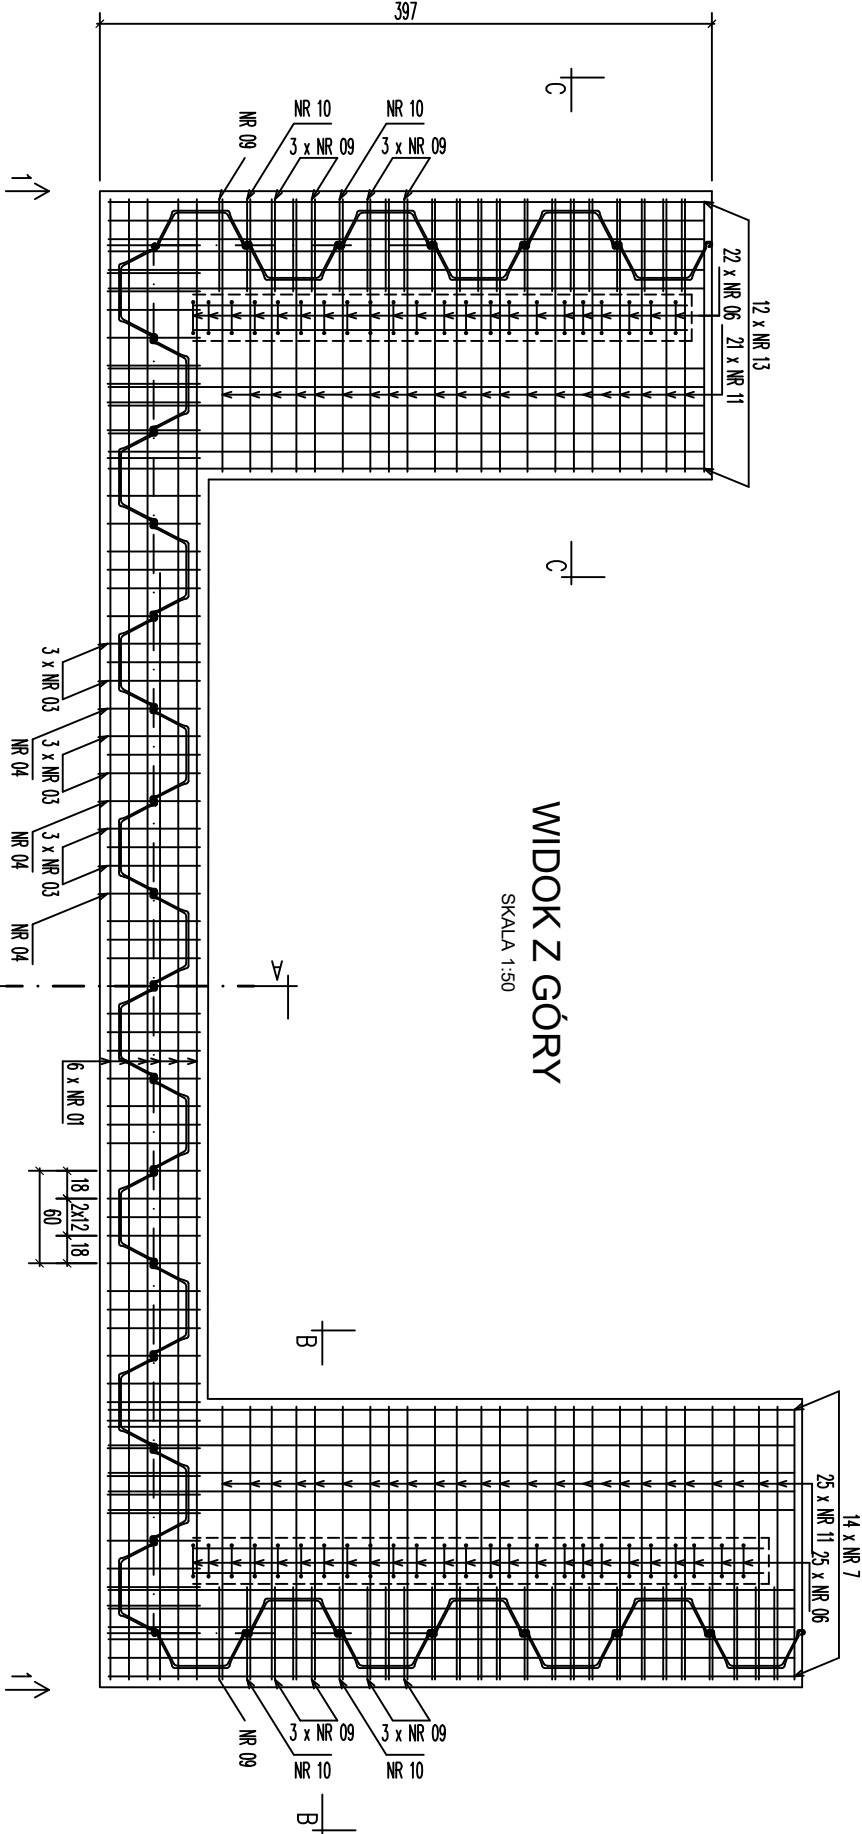


WIDOK Z GÓRY

SKALA 1:50

WIDOK 1-1

SKALA 1:50

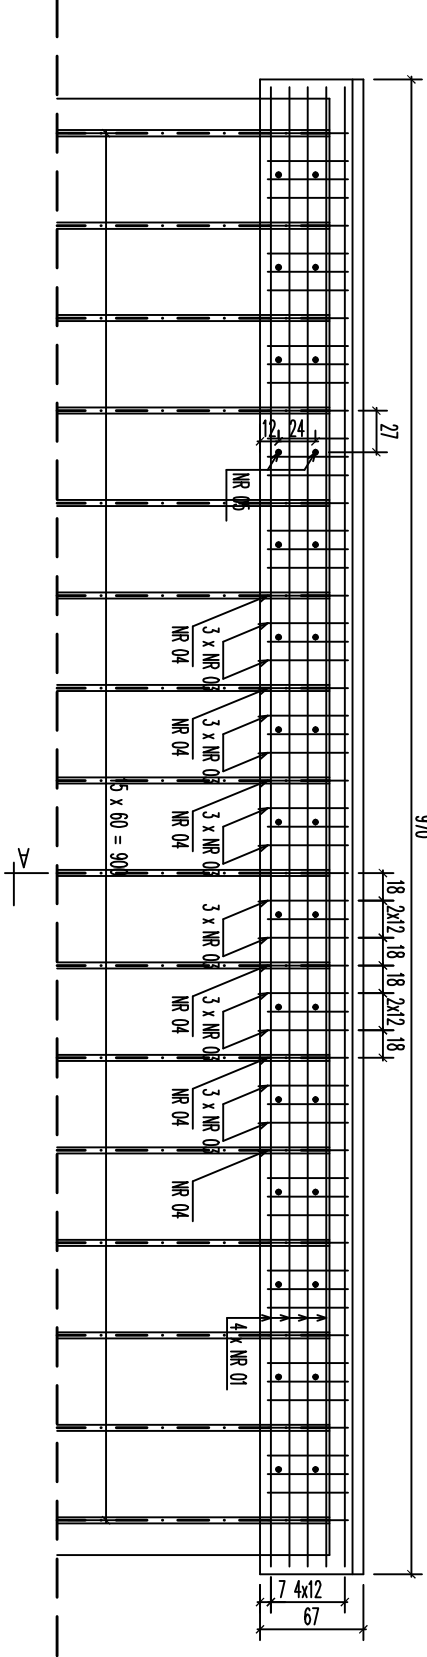


NR 01 Ø12 mm
L = 9,55 m, szt. 10

NR 02 Ø12 mm
L = 9,05 m, szt. 4


PRZEKRÓJ A-A

SKALA 1:50

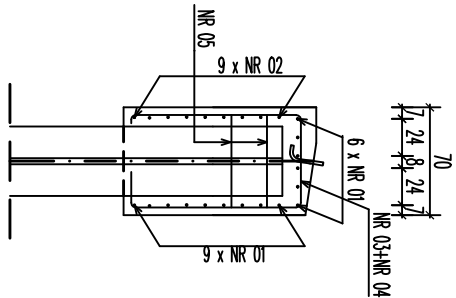



PRZEKRÓJ B-B

SKALA 1:50

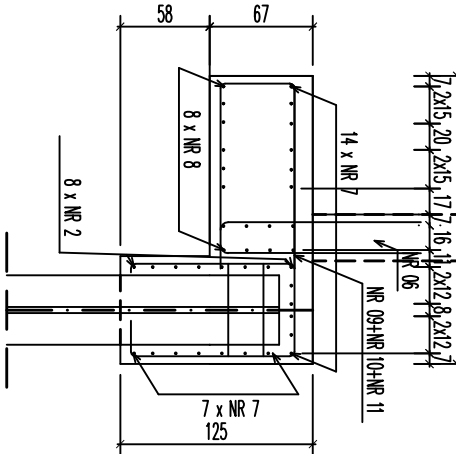

PRZEKRÓJ C-C

SKALA 1:50

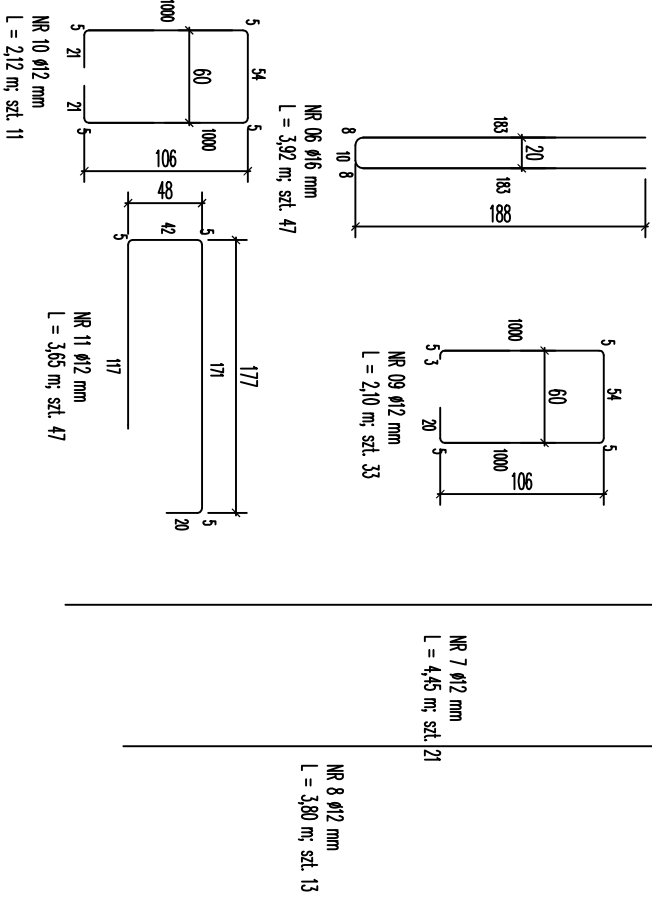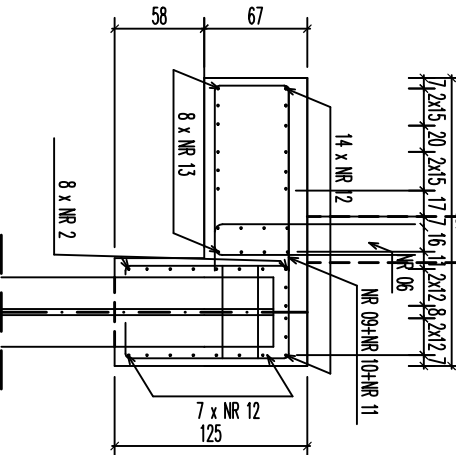

NR 03 Ø12 mm
L = 2,10 m, szt. 45

NR 04 Ø12 mm
L = 2,12 m, szt. 16

NR 05 Ø15 mm
L = 0,60 m, szt. 58


NR 09 Ø12 mm
L = 2,10 m, szt. 33

NR 7 Ø12 mm
L = 4,45 m, szt. 21

NR 8 Ø12 mm
L = 3,80 m, szt. 13

NR 12 Ø12 mm
L = 3,66 m, szt. 21

NR 13 Ø12 mm
L = 3,21 m, szt. 13

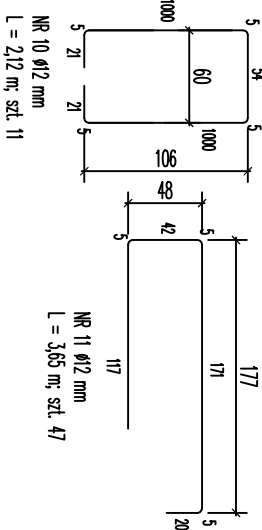

NR 10 Ø12 mm
L = 2,12 m, szt. 11

NR 11 Ø12 mm
L = 3,65 m, szt. 47

Investor:	Powiatowy Zarząd Drog w Rodzynie, Podlaskim
Opracowanie:	DK – PROJEKT Daniel Kędziński
Temat:	ul. K. Bielskiego 1/19 20–153 Lublin
Lokalizacja:	Rozbórka istniejącego obiektu mostowego i budowa w jego miejscu przepustu w ramach zadanía inwestycyjnego p.n. "Projekt budowano–wykonowczy przebudowy mostu nr ewid. JNII 01018267 w ciągu drogi powiatowej nr 1203L w m. Mościska gm. Kąkolewnica"
Studium:	DROGA POWATOWA 1203L w miejscowości Mościska
Zespół proj.:	PROJEKT TECHNICZNY
Projektant:	mgr inż. Daniel Kędziński
Sprawdził:	mgr inż. Aleksander Piętko
Skala:	1:50
Tytuł rysunku:	
OCZEPY NA ŚCIANKACH SZCZELNYCH – ZBROJENIE	
Nr rys.:	M-04