


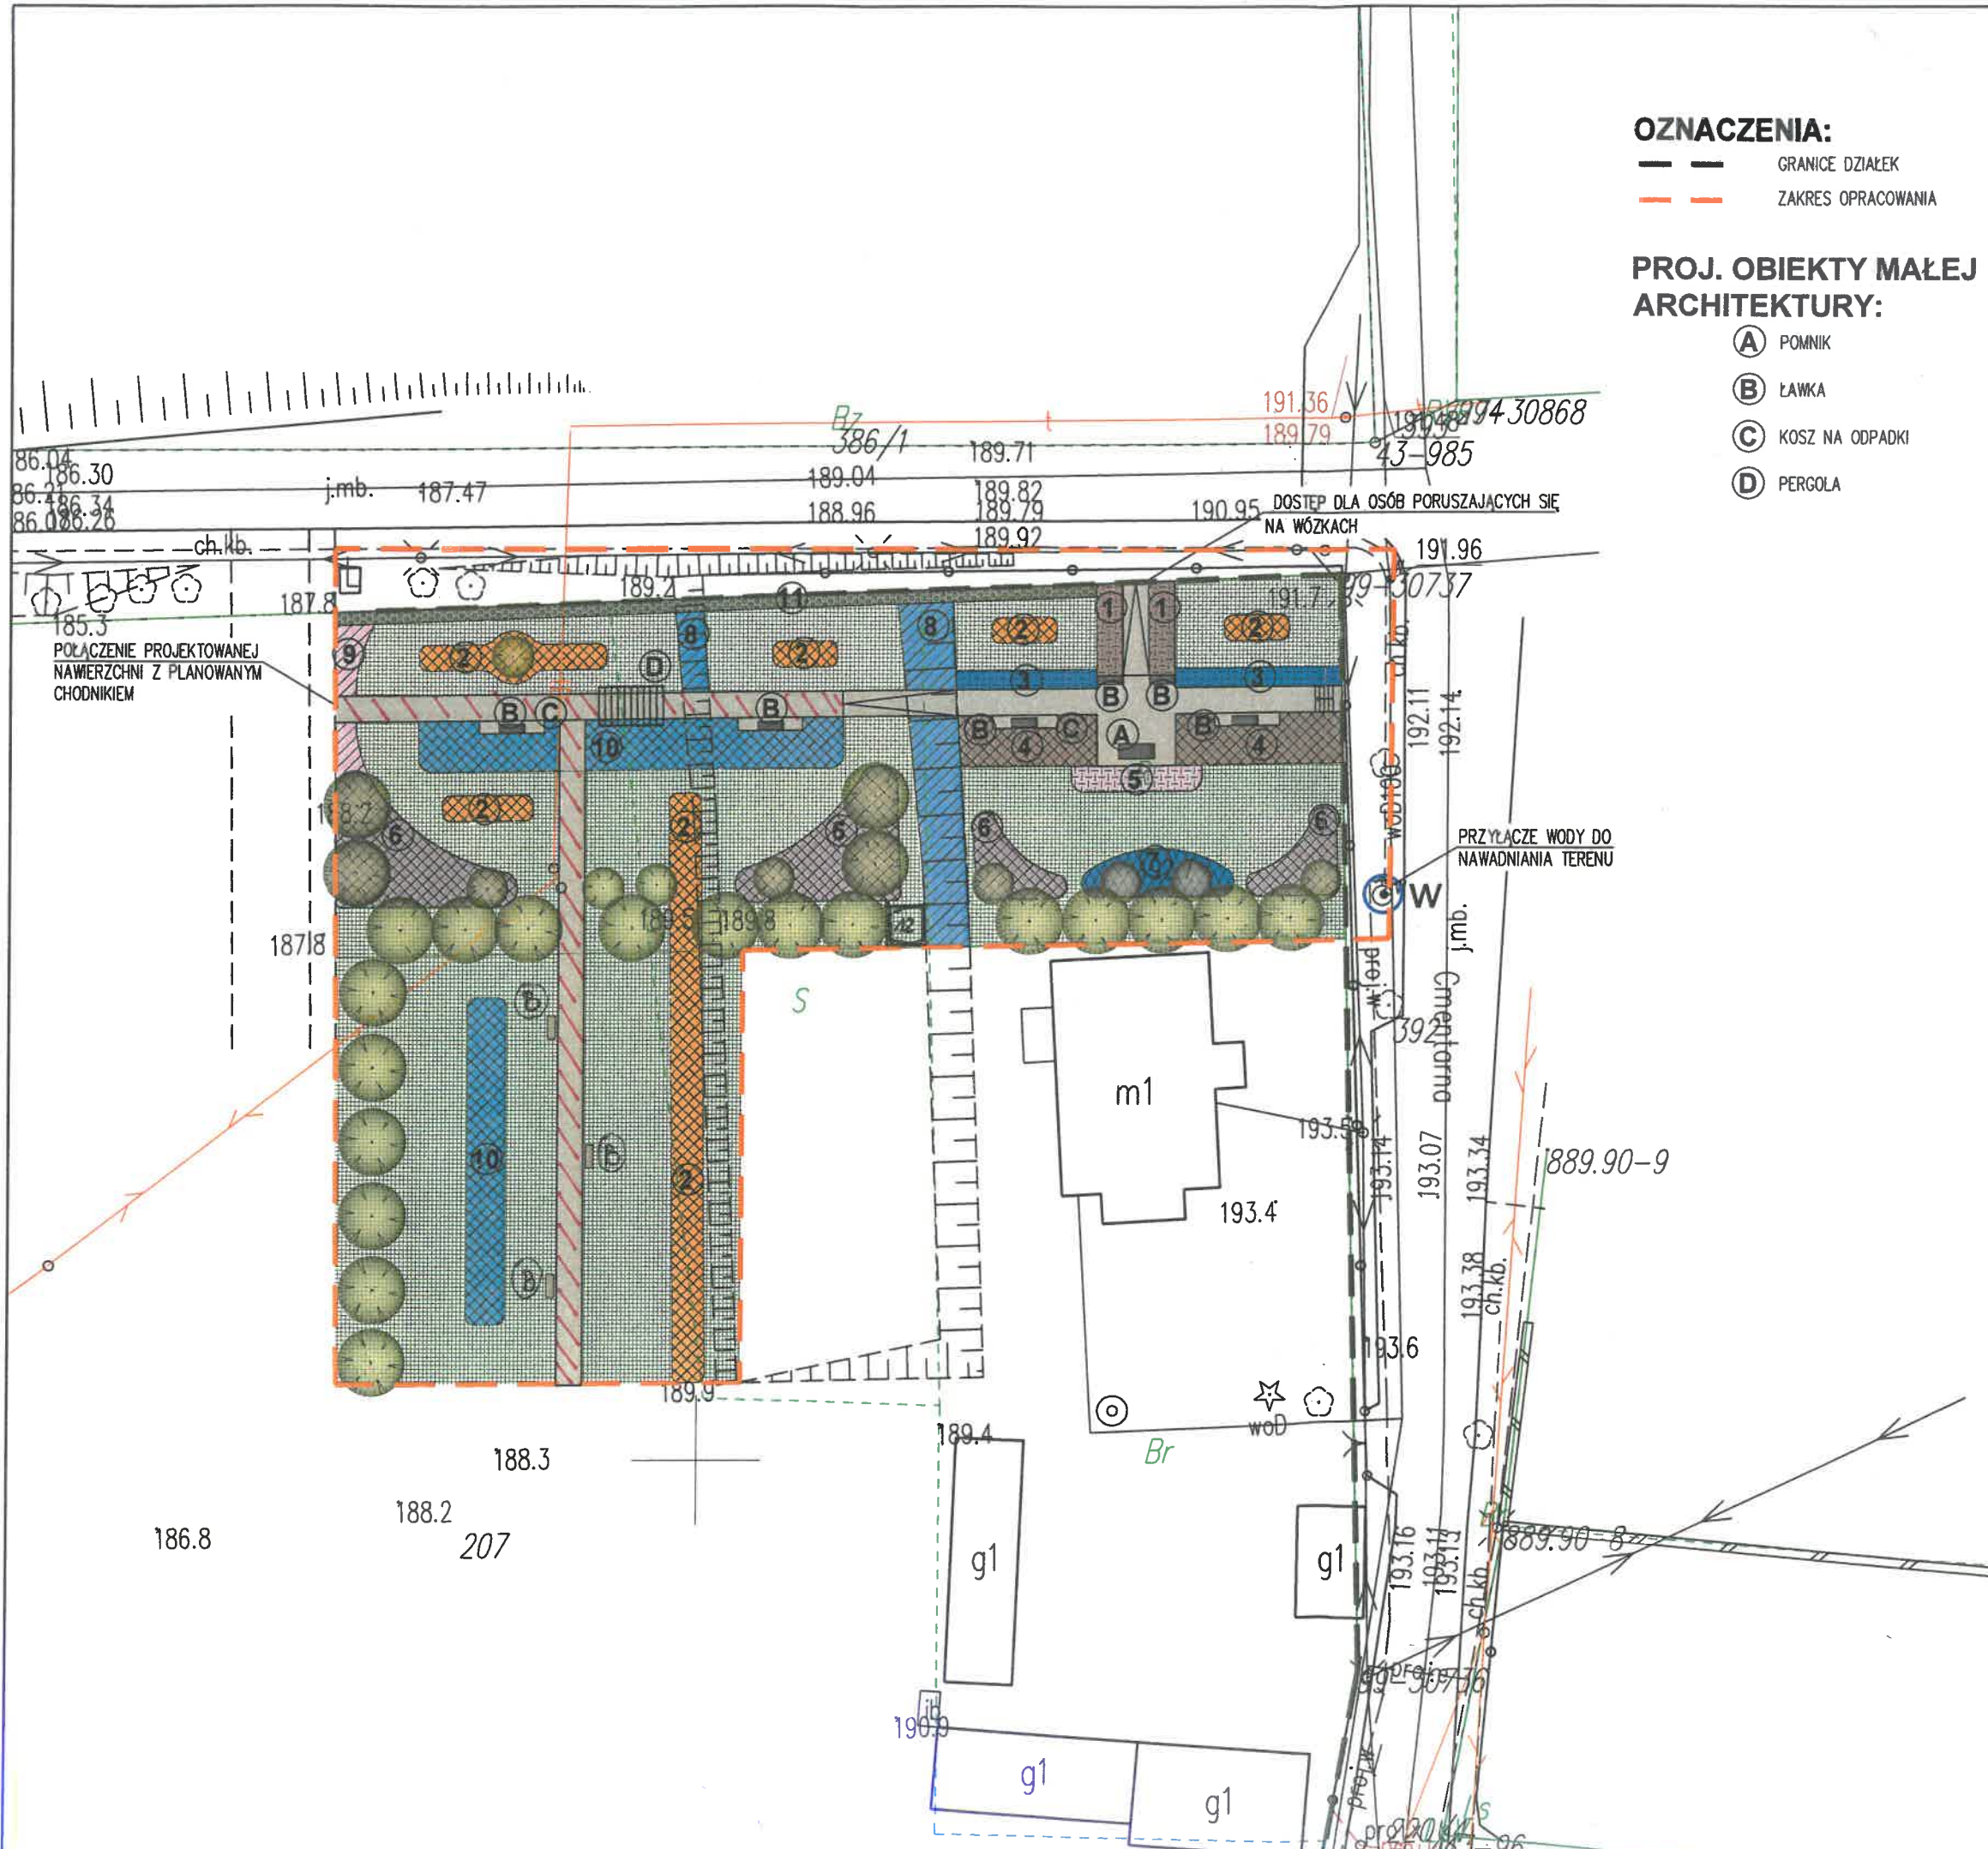

- OZNACZENIA:**
- — GRANICE DZIAŁEK
 - — ZAKRES OPRACOWANIA
- PROJ. OBIEKTY MAŁEJ ARCHITEKTURY:**
- (A) POMNIK
 - (B) ŁAWKA
 - (C) KOSZ NA ODPADKI
 - (D) PERGOLA

- PROJ. ZIELEŃ:**
- 1 RABATA 1 – KRZEWY NISKIE: RÓŻE
 - 2 RABATA 2 – DRZEWIA ŚREDNIOWYSOKIE, KRZEWY, ROŚLINY KWITNĄCE: BRZOZA BRODIAKOWATA "YOUNGII", HORTENSJA BUKIETOWA, BERBERYS, LEBIODKA POPOLITA, KROKUS
 - 3 RABATA 3 – ROŚLINY NISKIE: LAWENDA, TRAWA OZDOBNA RAJGRAS WYNIOSŁY, CZOSNEK OZDOBNY
 - 4 RABATA 4 – ROŚLINY NISKIE I ŚREDNIOWYSOKIE: OSTRÓŻKA OGRODOWA, STOKROTKA OGRODOWA, RÓŻA
 - 5 RABATA 5 – ROŚLINY I KRZEWY ŚREDNIOWYSOKIE: RÓŻA, HORTENSJA, TRAWA OZDOBNA PROSO RÓŻGOWE
 - 6 RABATA 6 – DRZEWIA ŚREDNIOWYSOKIE, KRZEWY I ROŚLINY: WIĄZ GÓRSKI, HORTENSJA, LAWENDA, LIATRA KŁOSOWA
 - 7 RABATA 7 – DRZEWIA, KRZEWY, ROŚLINY: JALOWIEC POSPOLITY, HORTENSJA, SZALWIA, GAURA, TRAWA JEŻOTKA ROZPIERZCHŁA
 - 8 RABATA 8 – ROŚLINY NISKIE, PŁOŻĄCE: LAWENDA, RUDBEKI TRAWA OSTNICA CIENIUTKA, BRUNERA SREBRZYSTA, SKALNICA, ŻAGWIŃ, SANTOLINA CYPRYSIKOWATA
 - 9 RABATA 9 – ROŚLINY KWITNĄCE: JEŻÓWKA PURPUROWA, OSTNICA CIENIUTKA, DZWONEK ROZPIERZCHŁY, ŻURAWKA, TULIPANY
 - 10 RABATA 10 – ROŚLINY KWITNĄCE: LAWENDA, GOŹDZIK, GAURA BIAŁA: KOCIĄTKA
 - 11 RABATA 11 – ŻYWOPŁOT – LIGUSTR ZIMOZIELONY
 - 12 ZBIORNIK NA DESZCZÓWKĘ
- NAWIERZCHNIE:**
- PROJEKTOWANA NAWIERZCHNIA UTWARDZONA CHODNIKÓW – KOSTKA BETONOWA BEZFAZOWA JASNOSZARA
 - NAWIERZCHNIA TRAWIASTA
 - POŁPRZEPUSZALNA ŚCIEŻKA SPACEROWA

modus Miroslaw Macioszek		ul. Szlak 65/1004, 31-153 Kraków tel. + 48 517 445 398 e-mail: biuro@architekci-modus.pl		
TEMAT UTWORZENIE OBSZARU ZIELENI PUBLICZNEJ WRAZ Z INFRASTRUKTURĄ W ŻELECHLINKU W RAMACH ZAGOSPODAROWANIA CENTRUM ŻELECHLINKA - ETAP III				
ADRES UL. CMENTARNA/ ŁÓDZKA, JEDN. EWD.: 101611_2, OBR. 0043, DZ. NR 207				
INWESTOR GMINA ŻELECHLINEK PL. TYSIĄCLECIA PAŃSTWA POLSKIEGO 1 97-226 ŻELECHLINEK				
TYTUŁ KONCEPCJA ZAGOSPODAROWANIA TERENU				
PROJEKTOWAŁ mgr inż. arch. MIROSLAW MACIOSEK		UPRAWNIENIA MPOIA/090/2010		PODPIS
PROJEKTOWAŁ mgr inż. JAKUB ZEMANEK		UPRAWNIENIA		PODPIS
ZESPÓŁ mgr inż. ANNA SIMMLER		UPRAWNIENIA		PODPIS
BRANŻA KONC		DATA SPORZĄDZENIA 02.2025		SKALA 1 : 500
				NR RYSUNKU Z-1.1
WNIEMIARY SPRAWDZIĆ NA BUDOWIE, W RAZIE NIEZGODNOŚCI SKONTAKTOWAĆ SIĘ Z PROJEKTANTEM WSZYSTKIE ZMIANY UZGADNIĄC Z PROJEKTANTEM W RAMACH NADZORU AUTORSKIEGO				

WYMIARY SPRAWDZIĆ NA BUDOWIE, W RAZIE NIEZGODNOŚCI SKONTAKTOWAĆ SIĘ Z PROJEKTANTEM
WSZYSTKIE ZMIANY UZGADNIĆ Z PROJEKTANTEM W RAMACH NADZORU AUTORSKIEGO