


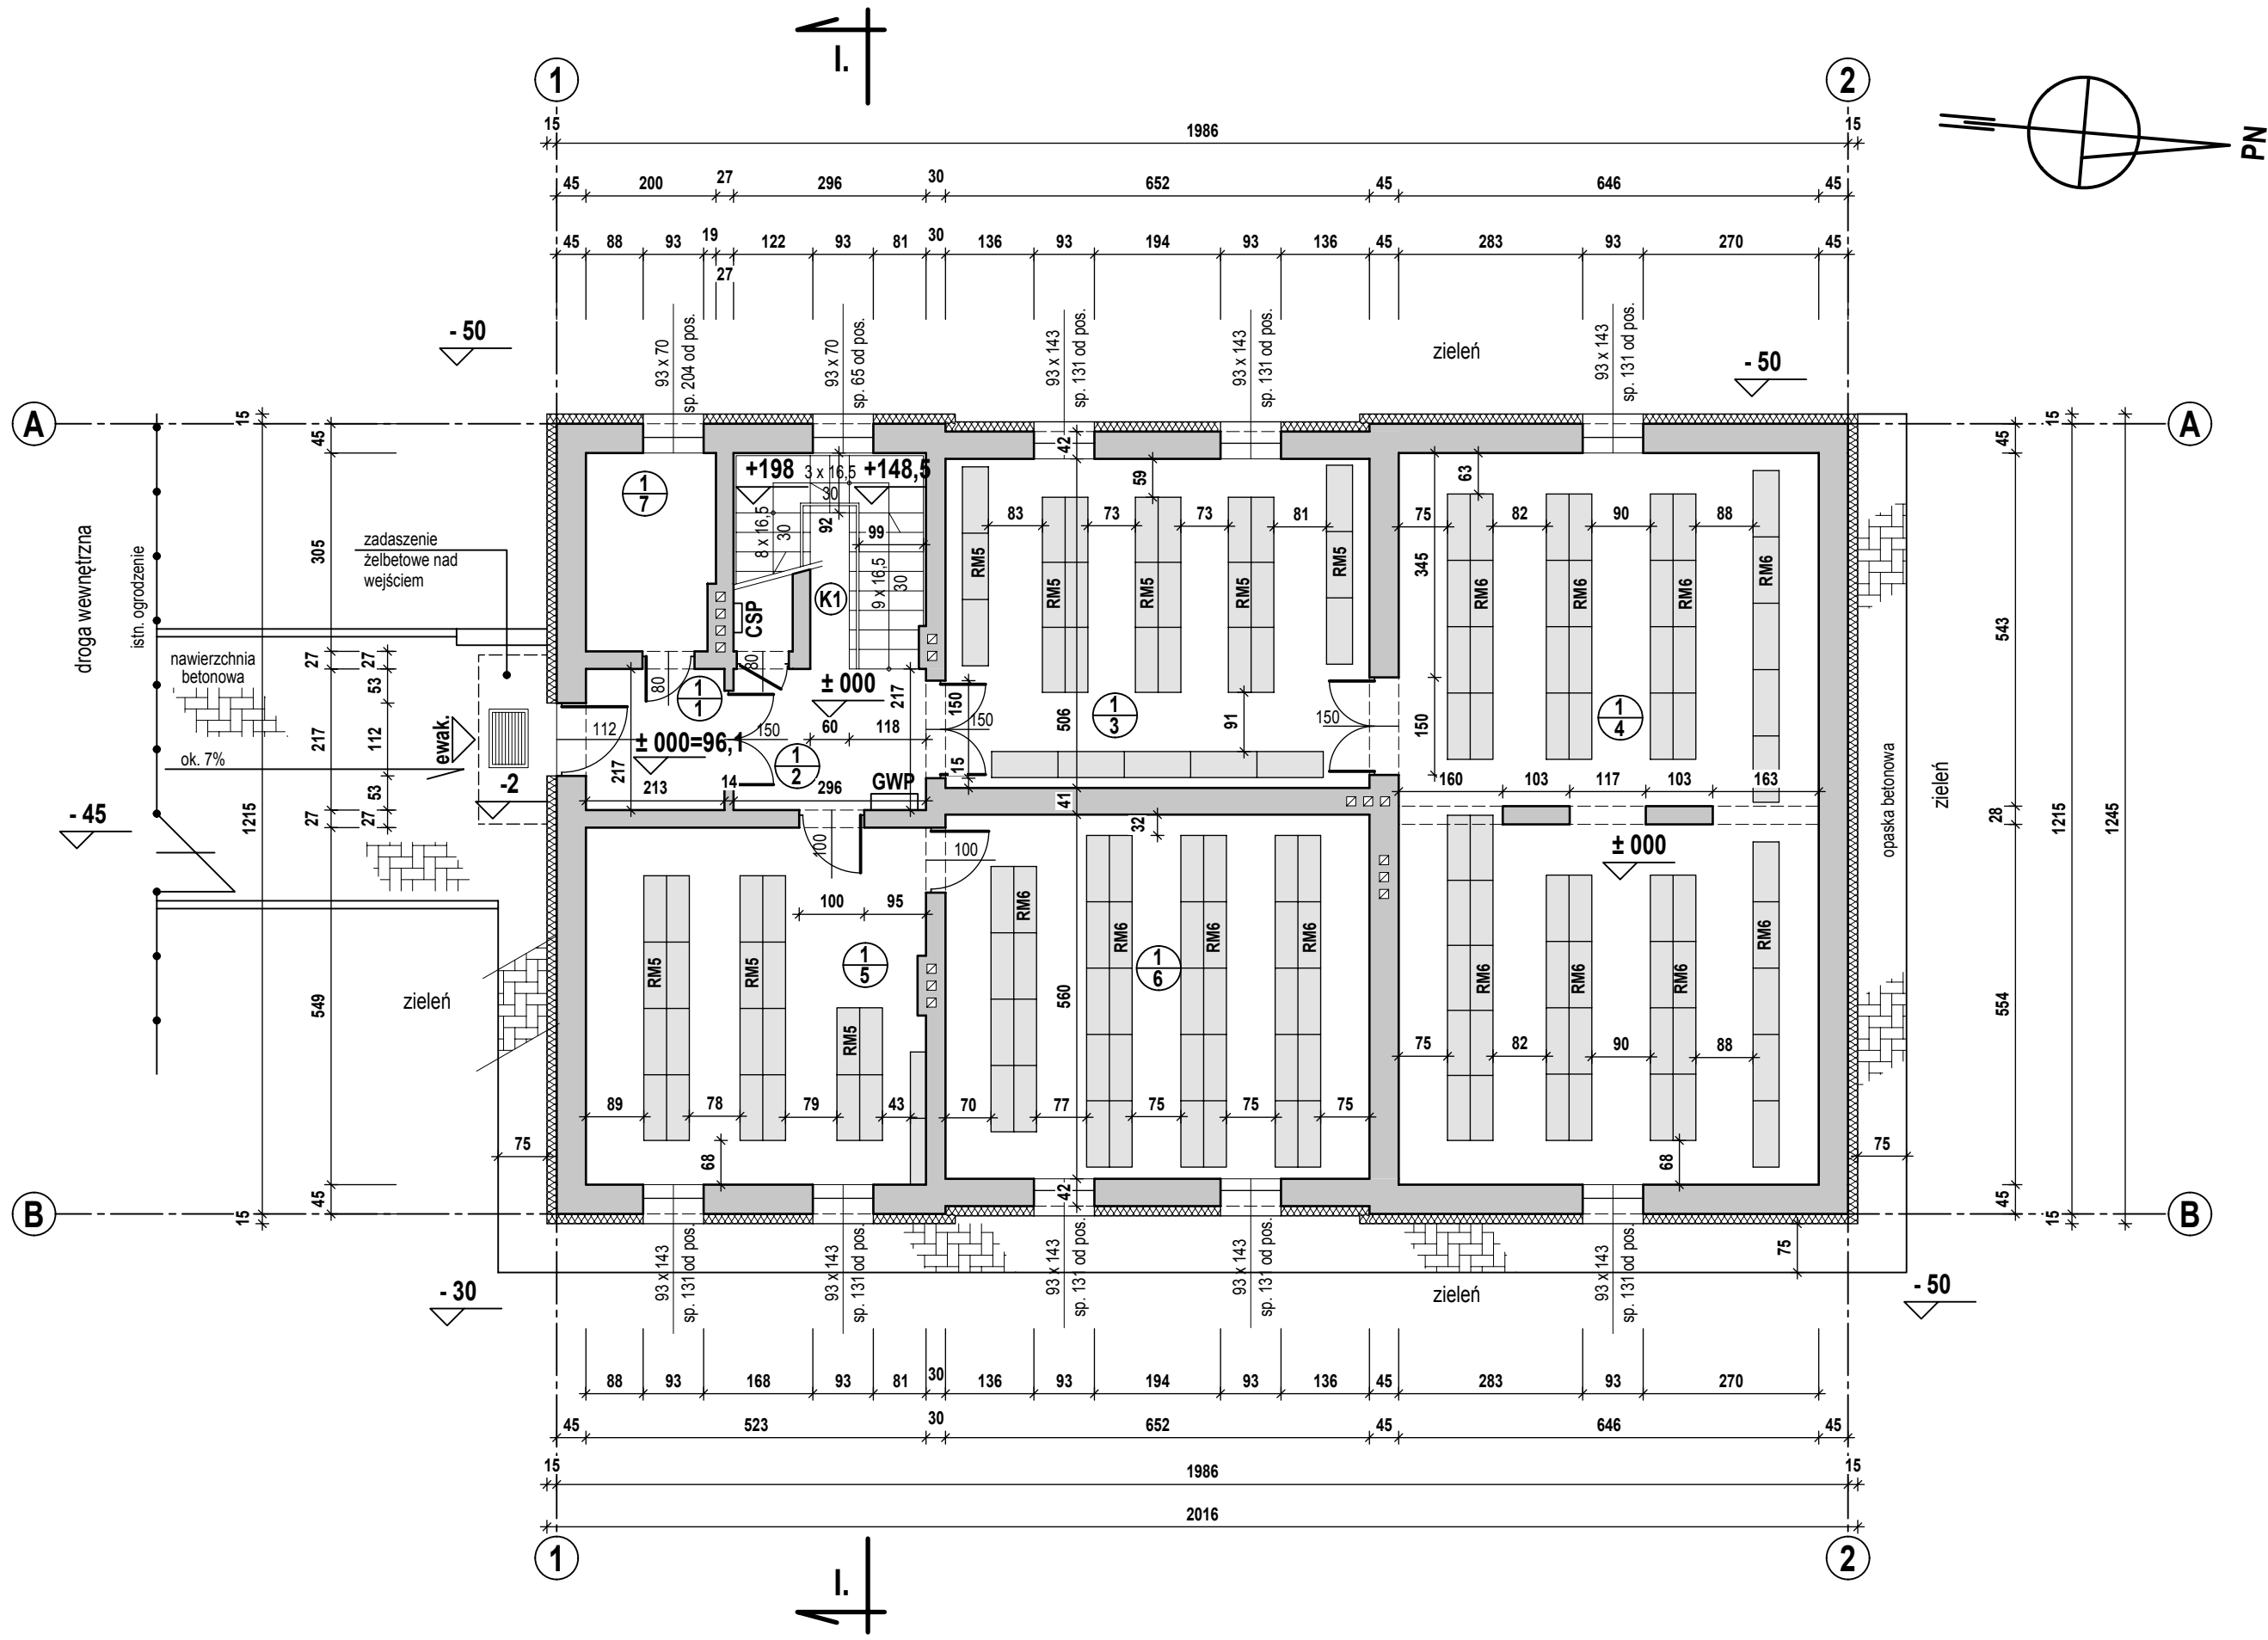

zestawienie pomieszczeń z ich podstawowymi danymi

nr pom.	nazwa pomieszczenia	pow. [m²]	wykończenie posadzki	wysokość sufitu nad posadzką [m]	wykończenie sufitu, konstr. stropu nad pomieszczeniem	zatrudnienie / możliwa liczba osób przebywaj. w pomieszczeniu	uwagi
K1	klatka schodowa ze schowkiem gosp.	9,7	lastrico	3,00	S1; żelbetowy	-	
1/1	przedsiónek	4,6	lastrico	3,00	S1; żelbetowy	-	
1/2	holl	6,4	lastrico	3,00	S1; żelbetowy	-	
1/3	magazyn archiwum	33,0	wykładzina PCV	3,00	S1; żelbetowy	obsługa dorywczwa 1 do 2 osób	
1/4	magazyn archiwum	72,1	wykładzina PCV	3,00	S1; żelbetowy		
1/5	magazyn archiwum	28,6	betonowa malowana	3,00	S1; żelbetowy		
1/6	magazyn archiwum	36,5	betonowa malowana	3,00	S1; żelbetowy		
1/7	pom. techn.-gospod. (węzeł cieplny)	6,0	betonowa	3,00	S1; żelbetowy	-	
razem powierzchnia użytkowa		196,9					
Razem na kondygnacji może jednocześnie przebywać do 5 osób							

legenda:

- ściany wewnętrzne i zewnętrzne murowane, otynkowane dwustronnie, gr. od 15 do 45 cm (mur 12; 25; 38 cm)
- okna PCV, z żaluzjami zewnętrznymi metalowymi, wymiary okien podano w świetle otworów - ościeży,
- ewak. wyjścia i wejścia zewnętrzne do budynku, ewakuacja ludzi
- szerokości światła otworów / przejść / w ścianach, drzwi zewnętrzne i wewnętrzne drewniane (wysokość światła przejść $\geq 2,0$ m)
- moduły regałów na dokumenty archiwalne w magazynach, drewniane i stalowe o 5 do 6 półek (1 mb półki to ok. 30 do 50 kg akt) śr. 40 kg/1 mb
- GWP główny wyłącznik prądu
- CSP centrala sygnalizacji pożarowej

Regały magazynowe

RMX - oznacza regał metalowy, segmentowy jednostronny szer. 0,40 m lub dwustronny szer. 0,70 m

X - liczba półek bez półki górnej

L - długość rzutu regału określona w skali na rzutach kondygnacji

Stopień dokładności inwentaryzacji jak dla skali 1:200 i w zakresie niezbędnym dla opracowania ekspertyzy ochrony przeciwpożarowej budynków.

INWENTARYZACJA BUDOWLANA DLA POTRZEB OPRACOWANIA EKSPERTYZY OCHRONY PRZECIWPOŻAROWEJ

Rzut parteru (I kondygnacja)

Przedsiębiorstwo Usługowo-Produkcyjne i Handlowe "BUKOMEX" sp. z o.o. 85-061 Bydgoszcz ul. Matejki 7a NIP 554 030 88 56	
Nazwa i adres obiektu budowlanego: Istniejący budynek Archiwum Państwowego w Bydgoszczy zlokalizowany na dz. o nr ewid. 85/6 położonej przy ul. Narutowicza 58 w Inowrocławiu	Stadium: inwent. Branża: A Skala: 1:100
Investor: Archiwum Państwowe w Bydgoszczy 85-009 Bydgoszcz ul. Dworcowa 65	Nr rys.: 3/A
Treść rys.: rzut parteru (I kondygnacja)	Data: 12.05.2015
Projektant:	Sprawdzający: