


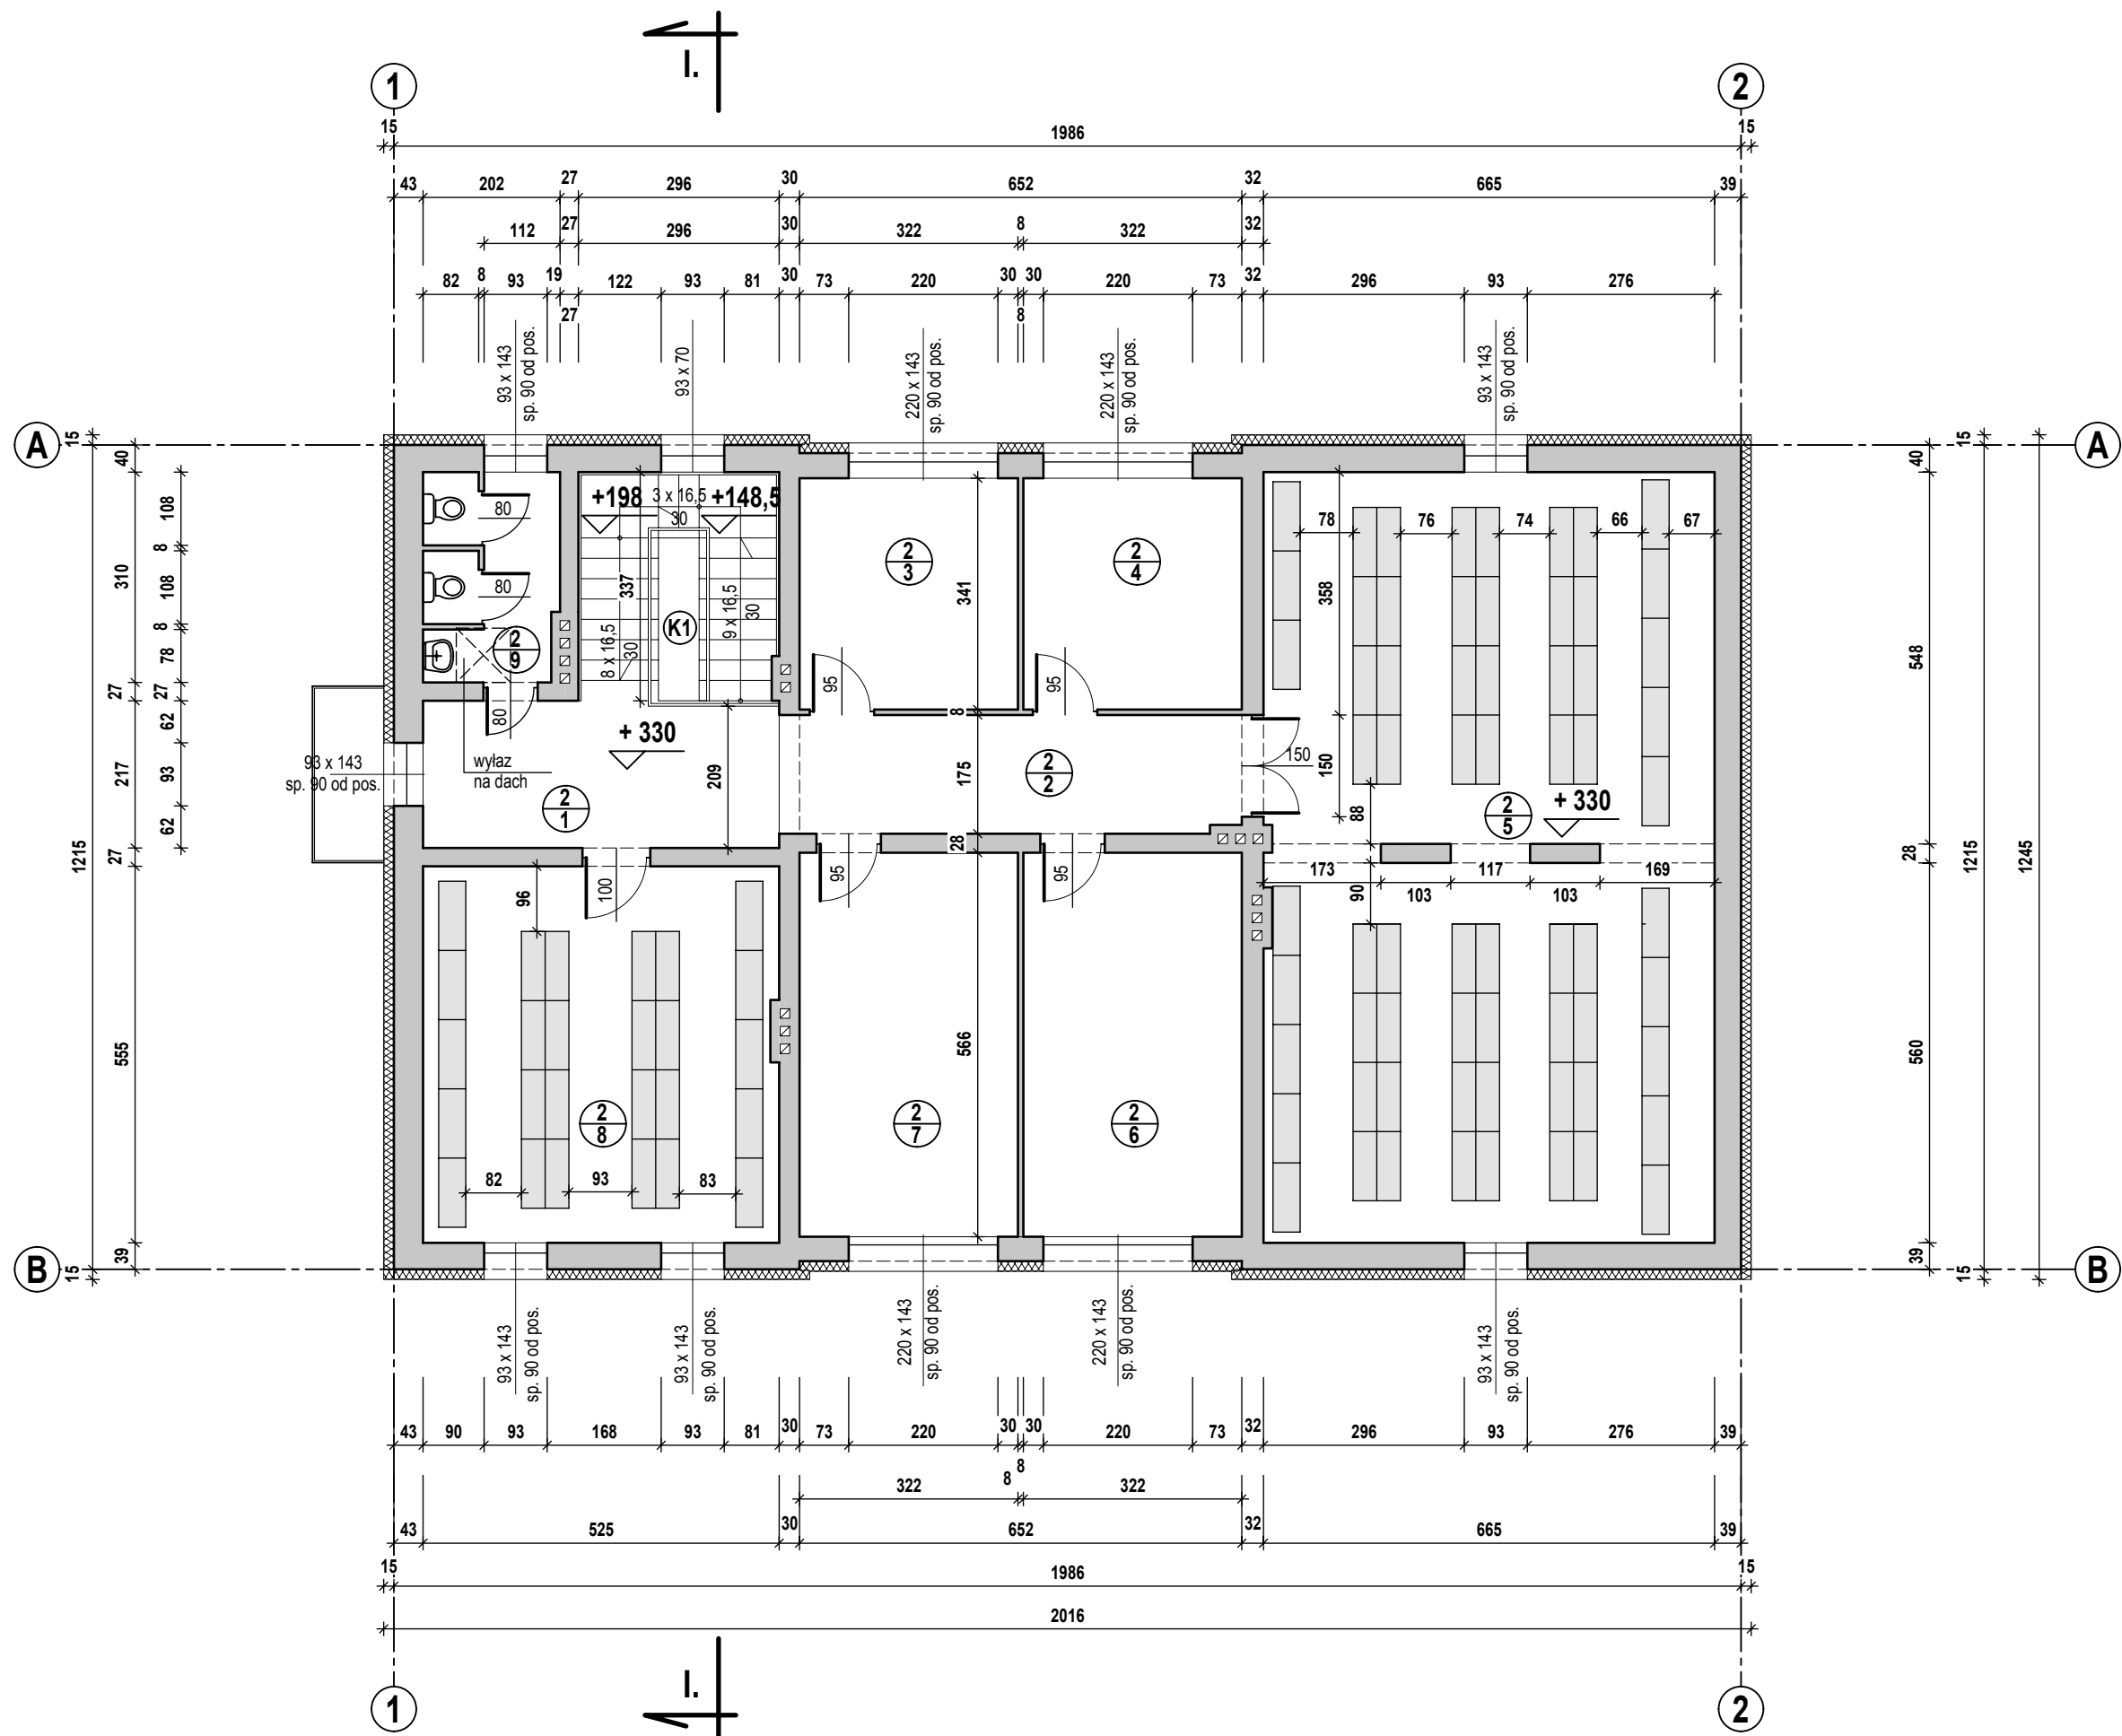

zestawienie pomieszczeń z ich podstawowymi danymi

nr pom.	nazwa pomieszczenia	pow. [m ²]	wykończenie posadzki	wysokość sufitu nad posadzką [m]	wykończenie sufitu, konstr. stropu nad pomieszczeniem	zatrudnienie / możliwa liczba osób przebywaj. w pomieszczeniu	uwagi
K1	klatka schodowa	10,0	lastrico	2,64	S2; żelbetowy	-	
2/1	holl	11,4	lastrico	2,64	S2; żelbetowy	-	
2/2	korytarz	11,9	wykładzina PCV	2,64	S2; żelbetowy	-	
2/3	pokój biurowy	11,0	wykładzina	2,64	S2; żelbetowy	1 do 2	
2/4	pokój biurowy	11,0	wykładzina	2,64	S2; żelbetowy	1 do 2	
2/5	magazyn archiwum	74,9	wykładzina PCV	2,64	S2; żelbetowy	dor. obsługa	
2/6	pokój biurowy	18,2	wykładzina	2,64	S2; żelbetowy	1	
2/7	pokój biurowy	18,2	wykładzina	2,64	S2; żelbetowy	1 do 2	
2/8	magazyn archiwum	29,0	wykładzina PCV	2,64	S2; żelbetowy	dor. obsługa	
2/9	wc	6,0	płytki podłogowe ceramiczne	2,64	S2; żelbetowy	-	
razem powierzchnia użytkowa		201,6					
Razem na kondygnacji może jednocześnie przebywać do 10 osób							


legenda:

- ściany wewnętrzne i zewnętrzne murowane, otynkowane dwustronnie, gr. od 15 do 45 cm (mur 12; 25; 38 cm)
- okna PCV, z żaluzjami zewnętrznymi metalowymi, wymiary okien podano w świetle otworów - ościeży
- szerokości światła otworów / przejść / w ścianach, drzwi zewnętrzne i wewnętrzne drewniane (wysokość światła przejść ≥ 2,0 m)
- moduły regałów na dokumenty archiwalne w magazynach, drewniane i stalowe o 5 do 7 półek (1 mb półki to ok. 30 do 50 kg akt) śr. 40 kG/1 mb

Stopień dokładności inwentaryzacji jak dla skali 1:200 i w zakresie niezbędnym dla opracowania ekspertyzy ochrony przeciwpożarowej budynków.

INWENTARYZACJA BUDOWLANA DLA POTRZEB OPRACOWANIA EKSPERTYZY OCHRONY PRZECIWPOŻAROWEJ

Rzut piętra (II kondygnacja)

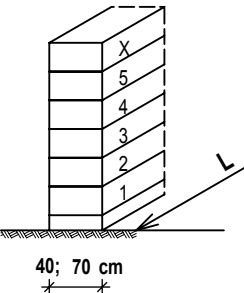

Regały magazynowe

RMX - oznacza regał metalowy, segmentowy jednostronny szer. 0,40 m lub dwustronny szer. 0,70 m

X - liczba półek bez półki górnej

L - długość rzutu regału określona w skali na rzutach kondygnacji

Przedsiębiorstwo Usługowo-Produkcyjne i Handlowe "BUKOMEX" sp. z o.o. 85-061 Bydgoszcz ul. Matejki 7a NIP 554 030 88 56		Stadium: inwent. Branża: A Skala: 1:100
Istniejący budynek Archiwum Państwowego w Bydgoszczy zlokalizowany na dz. o nr ewid. 85/6 położonej przy ul. Narutowicza 58 w Inowrocławiu		Nr rys.: 4/A
Inwestor: Archiwum Państwowe w Bydgoszczy 85-009 Bydgoszcz ul. Dworcowa 65		Data: 12.05.2015
Treść rys.: rzut piętra (II kondygnacja)		
Projektant:	Sprawdzający:	