


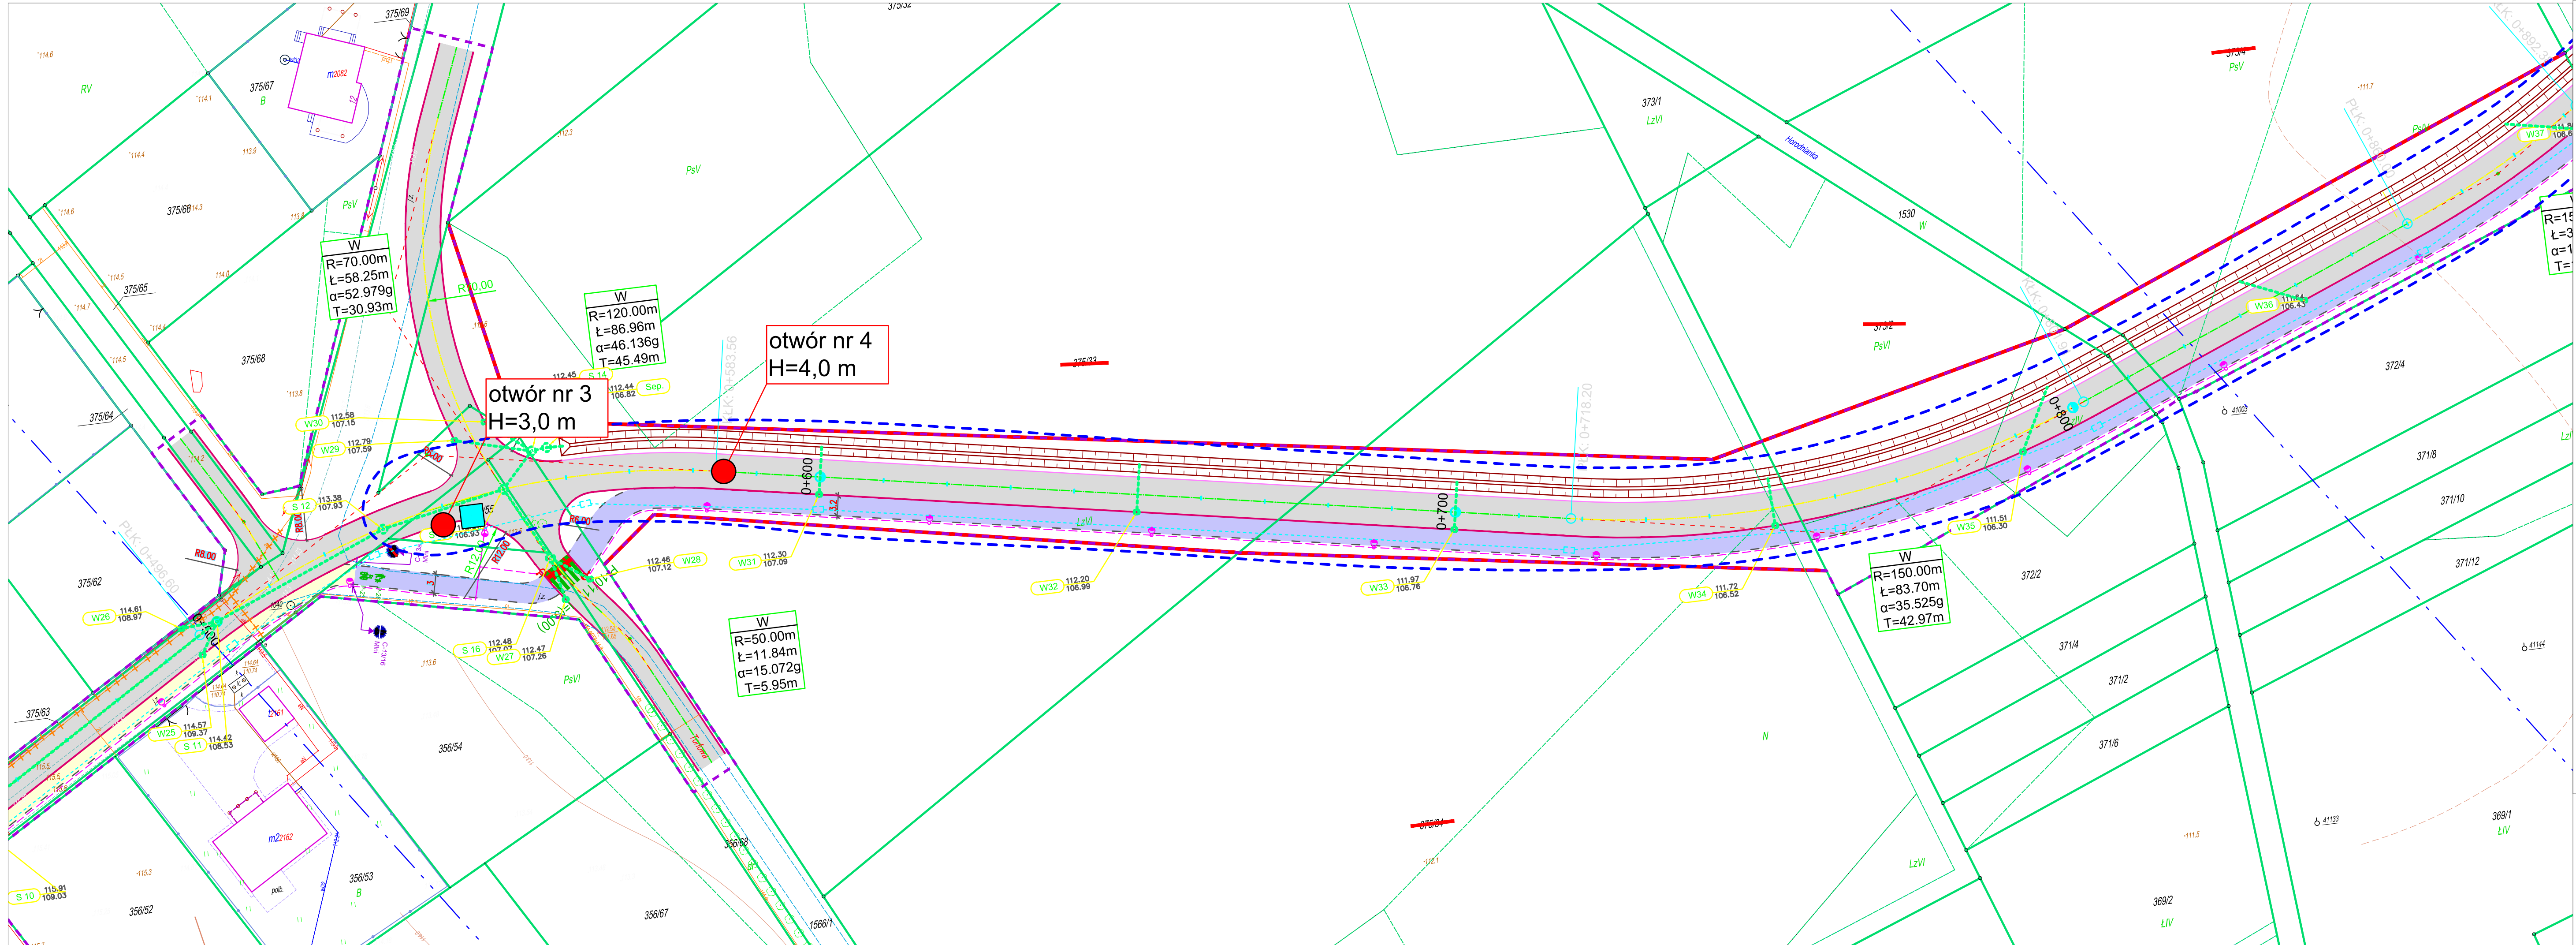

zał.nr 1.2

Projekt zagospodarowania terenu

Skal 1:500

Legenda:

- zakres inwestycji

- czasowe zajęcie

- podział działek

- granica działek

2474

- działki pasa drogowego objęte inwestycją, stanowiące własność Inwestora

3436/9

- działki przeznaczone do podziału

2623/1

- działki przeznaczone do "czasowego zajęcia"

Projektowane:

- nawierzchnia z betonu asfaltowego KR2

- nawierzchnia ciągu pieszo - rowerowego - betonowa kostka brukowa gr. 8cm, koloru szarego

- nawierzchnia pętli autobusowej- betonowa kostka brukowa gr. 8cm, koloru czerwonego

- rampa dla pieszych z płytek 35x35x5cm o fakturze rozpoznawalnej przez osoby niewidome

- nawierzchnia chodnika z betonowej kostki brukowej gr. 6cm - kolor szary

- nawierzchnia zjazdów - betonowa kostka brukowa gr. 8cm, koloru cz

- zieleniec

- Krawężń jezdnii na szlaku

- Krawężnik betonowy 20x30cm

- Krawężnik betonowy 20x22cm - wtopiony

- obrzeże betonowe 8x30cm

Projektowana infrastruktura techniczna:

- Projektowana linia NN kablowa - oświetleniowa

- Projektowany kanał technologiczny

- Projektowana kanalizacja deszczowa


Legenda:

● otwór geotechniczny

■ sondowanie dynamiczne DPM

- zasięg gruntów organicznych

Stadium :	Nazwa rysunku: Koncepcja	Rysunek nr:
P.B.	Obiekt: Budowa drogi gminnej łączącej drogę powiatową nr 1552B - ulica Piaskowa z drogą gminną Nr 1062818 - ulica Ogrodowa w Choroszcy wraz z budową mostu na rzece Horodniaka, budową pętli autobusowej i budową niezbędnej infrastruktury technicznej.	2.2
Skala : 1:500	BRANŻA DROGOWA	Data : IX.2021
Projektant: Imię i nazwisko nr upr.:		
Podpis:		

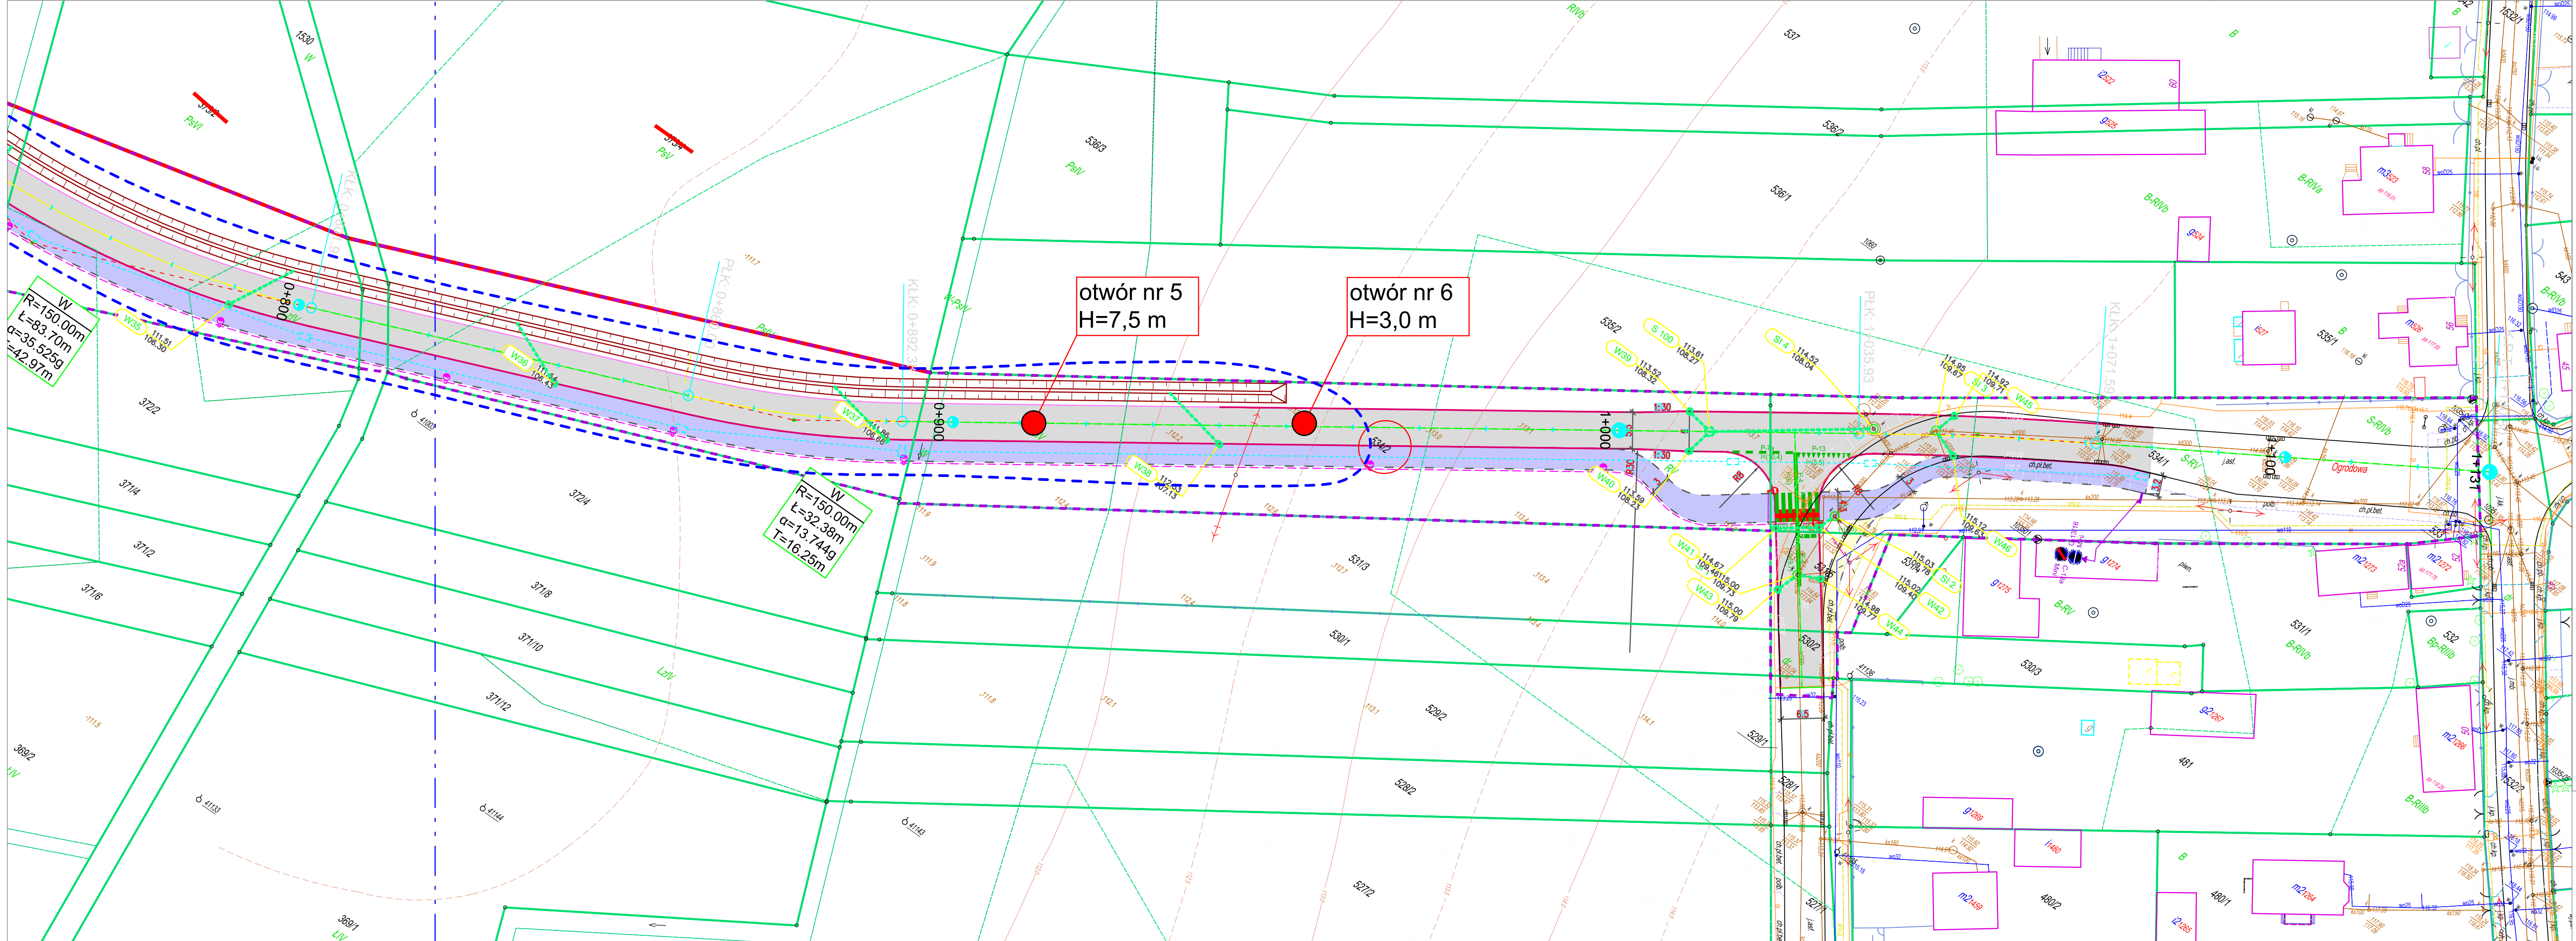

zał.nr 1.3

Projekt zagospodarowania terenu

Skal 1:500

Legenda:

- zakres inwestycji

- czasowe zajęcie

- podział działek

- granica działek

2474

- działki pasa drogowego objęte inwestycją, stanowiące własność Inwestora

3436/9

- działki przeznaczone do podziału

2623/1

- działki przeznaczone do "czasowego zajęcia"

Projektowane:

- nawierzchnia z betonu asfaltowego KR2

- nawierzchnia ciągu pieszo - rowerowego - betonowa kostka brukowa gr. 8cm, koloru szarego

- nawierzchnia pętli autobusowej- betonowa kostka brukowa gr. 8cm, koloru czerwonego

- rampa dla pieszych z płytek 35x35x5cm o fakturze rozpoznawalnej przez osoby niewidome

- nawierzchnia chodnika z betonowej kostki brukowej gr. 6cm - kolor szary

- nawierzchnia zjazdów - betonowa kostka brukowa gr. 8cm, koloru cz.

- zieleniec

- Krawężń jezdni na szlaku

- Krawężnik betonowy 20x30cm

- Krawężnik betonowy 20x22cm - wtopiony

- obrzeże betonowe 8x30cm

Projektowana infrastruktura techniczna:

- Projektowana linia NN kablowa - oświetleniowa

- Projektowany kanał technologiczny

- Projektowana kanalizacja deszczowa

Legenda:

● otwór geotechniczny

■ sondowanie dynamiczne DPM

- zasięg gruntów organicznych

Stadium :
P.B.

Nazwa rysunku: Koncepcja

Rysunek nr:
2.3

Skala :
1:500

Obiekt:
Budowa drogi gminnej łączącej drogę powiatową nr 1552B - ulica Piaskowa z drogą gminną Nr 106281B - ulica Ogrodowa w Choroszczy wraz z budową mostu na rzece Horodniaka, budową pętli autobusowej i budową niezbędnej infrastruktury technicznej.

Data :
IX.2021

Projektant:
Imię i nazwisko
nr upr.:

Podpis:

BRANŻA DROGOWA