


PRZEKRÓJ C-C

Konstrukcja nawierzchni ścieżki
pieszo-rowerowej w km 0+800

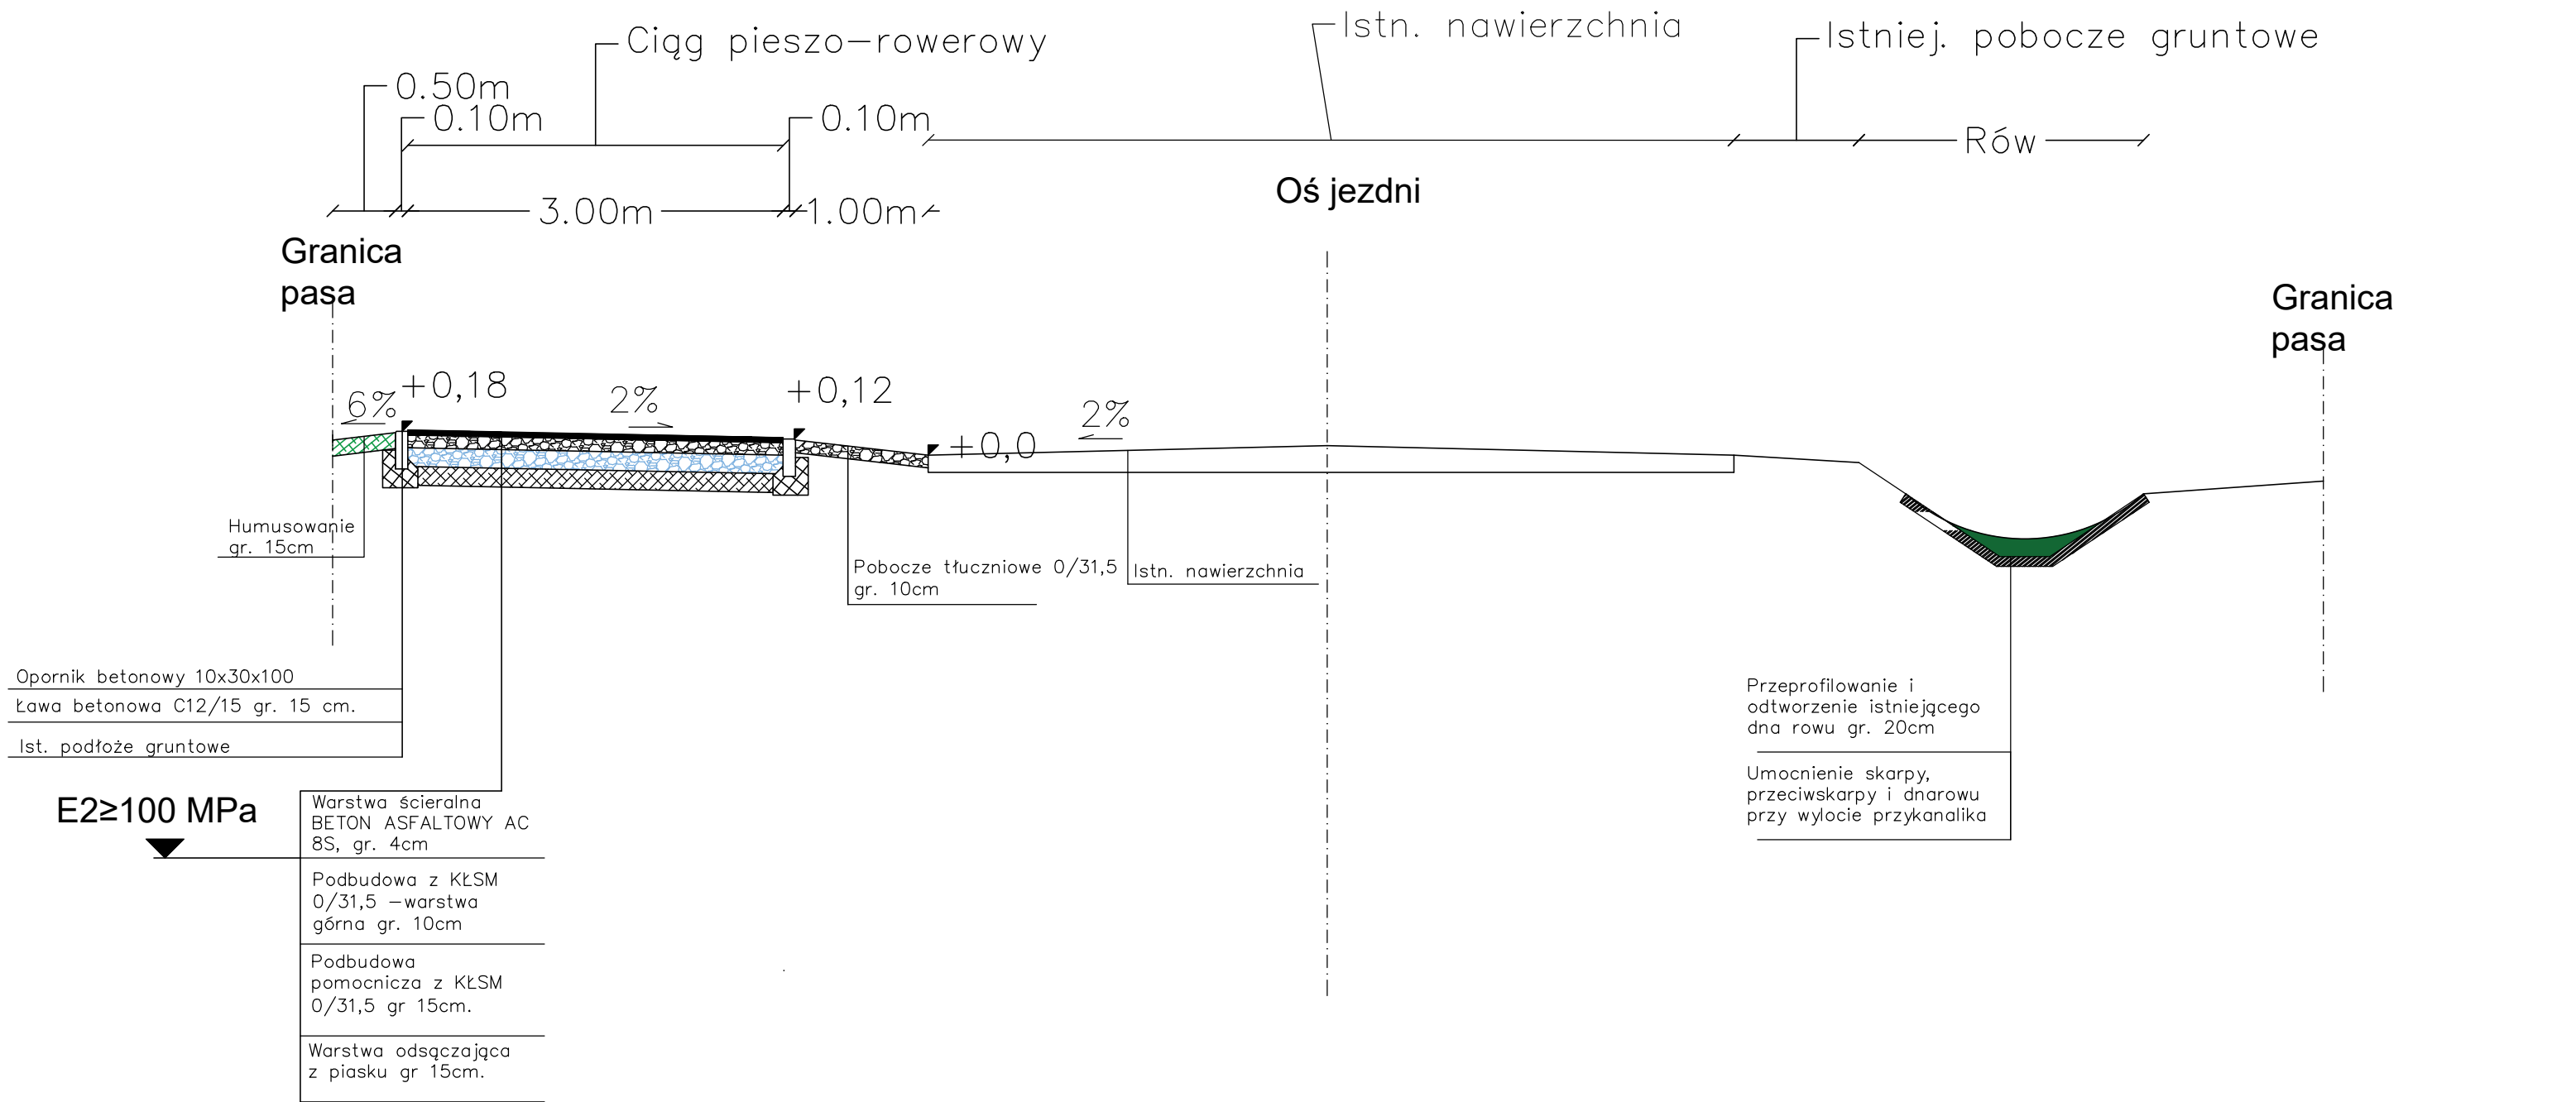

Gmina Kondratowice, ul. Nowa 1, 57-150 Prusy		
DROG-BUD BARTKÓW Sp. z o.o. ul.Klonowa 1, 57-130 Przeworno		
Przebudowa drogi powiatowej nr 3048D polegająca na budowie ścieżki rowerowej relacji Kondratowice Karczyn-Etap I	Data: 30.11.2025	
Projekt zagospodarowania terenu	Stadium: PZT	
Przekrój poprzeczny	Branża: Drogowa	
Imię i Nazwisko - nr uprawnień	Podpis:	Skala: 1:50
mgr inż. Marek Wiślak -DOŚ/0093/PBD/21		Nr rys.: 3