


RZUT PARTERU SKALA 1:100

INWENTARYZACJA

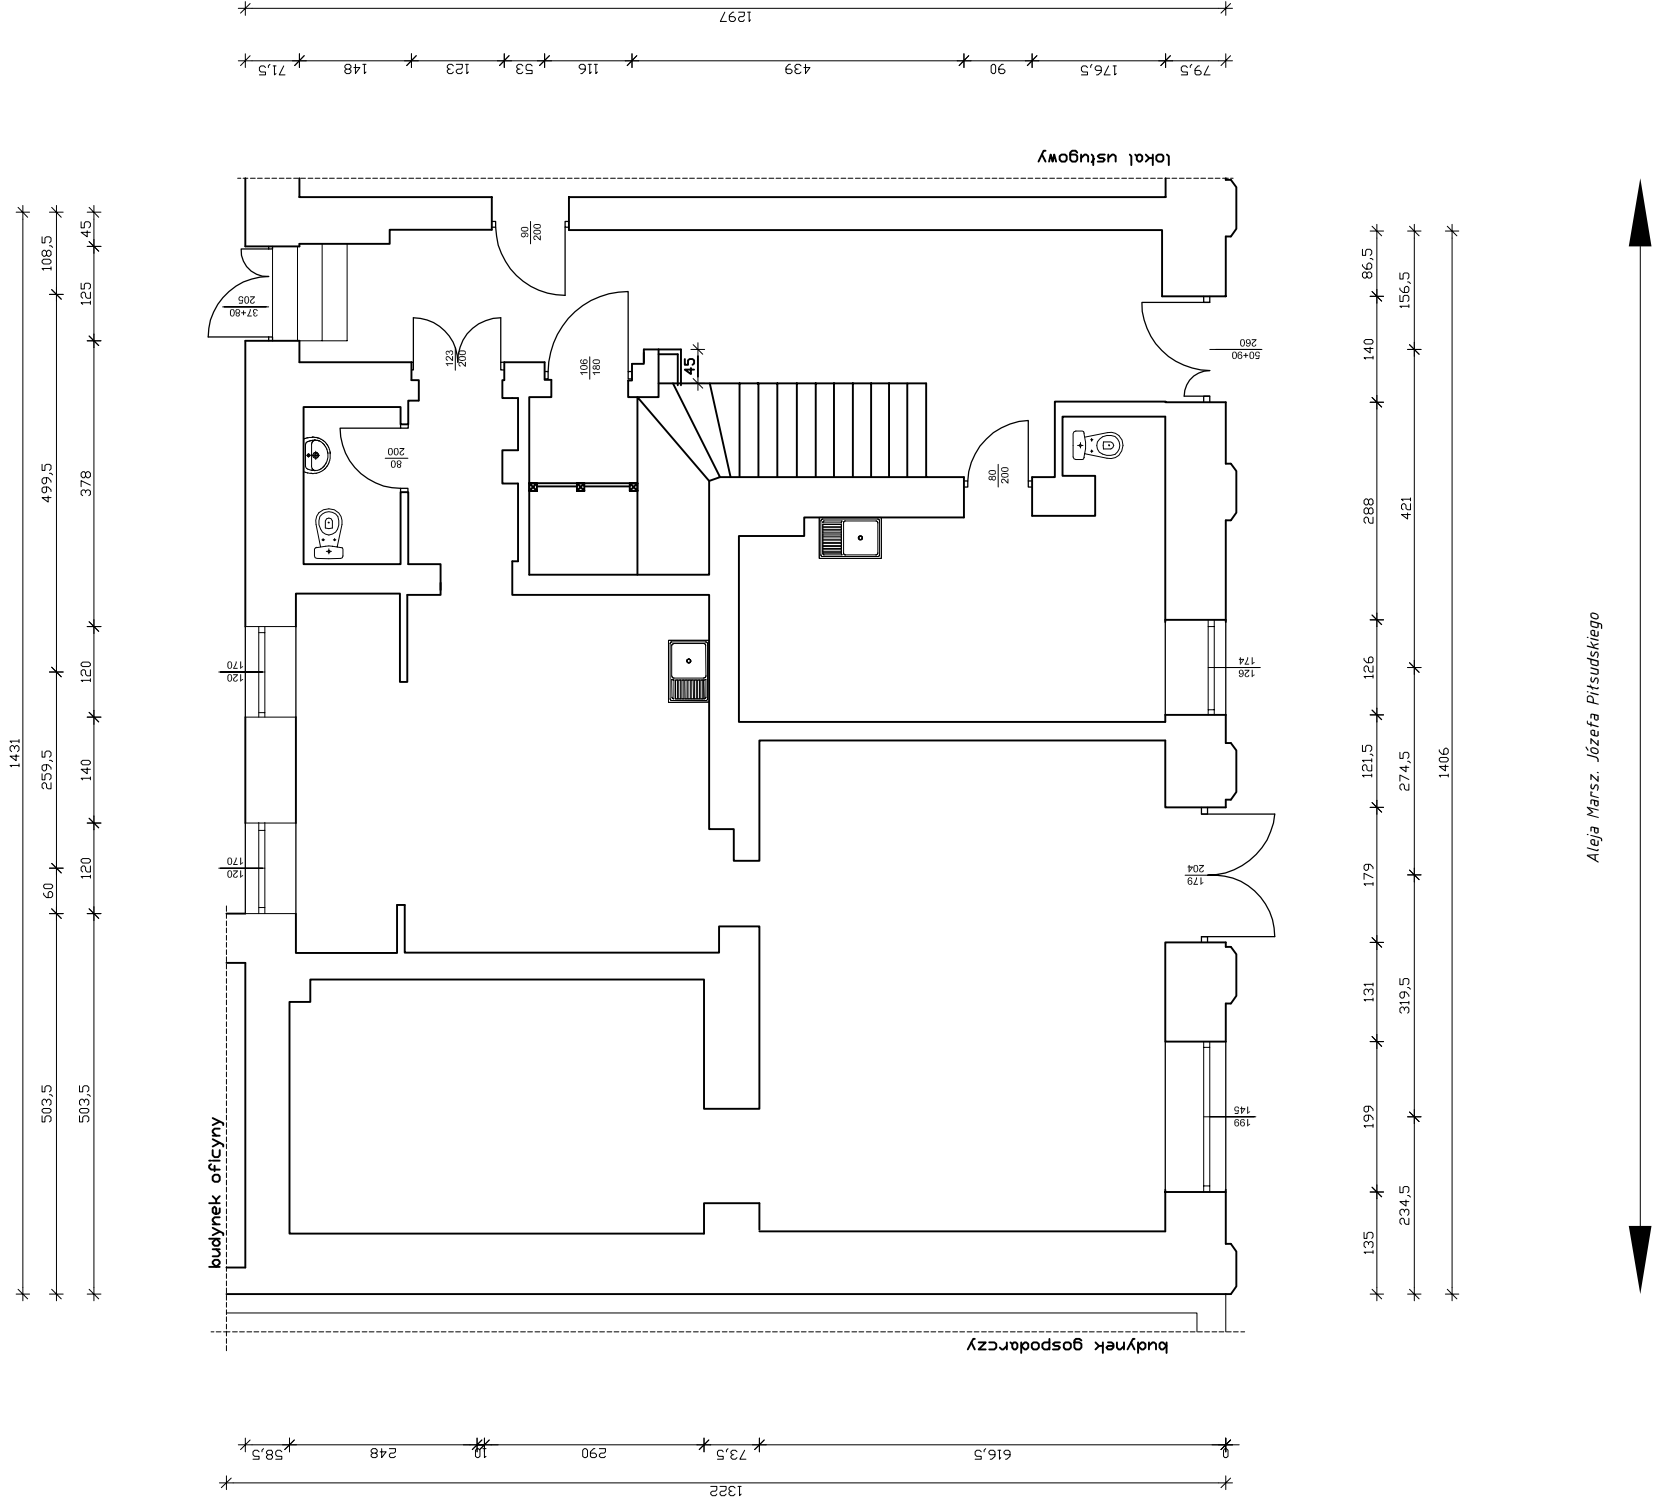

Główny Projektant				
RACH. BUD. MAGDALENA WAGERA 97-200 TOMASZÓW MAZ. UL. FRYDERYKA CHOPINA 17 A				
Projekt				
Adres inwestycji				
Tomaszów Mazowiecki, Aleja Marszałka Józefa Piłsudskiego 21 Działka nr 307 obręb 12				
Inwestor				
Gmina – Miasto Tomaszów Mazowiecki 97-200 Tomaszów Mazowiecki, Ul. Majowa 15				
Branża	ARCHITEKTURA			Data 01.2026
Faza	Inwentaryzacja			Strona 1/100
Rysunek	Rzut parteru			Nr Rysunku 5
	IMIĘ I NAZWISKO	NR UPR.BUD.	PODPIS	
Projektant:	Karolina Ponfil-Kwiatkowska	11/LOOK/2011		
Sprawdzający				
mgr inż.arch.	Ewelina Józwiak	56/LOOK/2015		