


RZUT PARTERU SKALA 1:100

Istniejące schody betonowe do uzupełnienia –
stopnie należy dostosować do obowiązujących przepisów

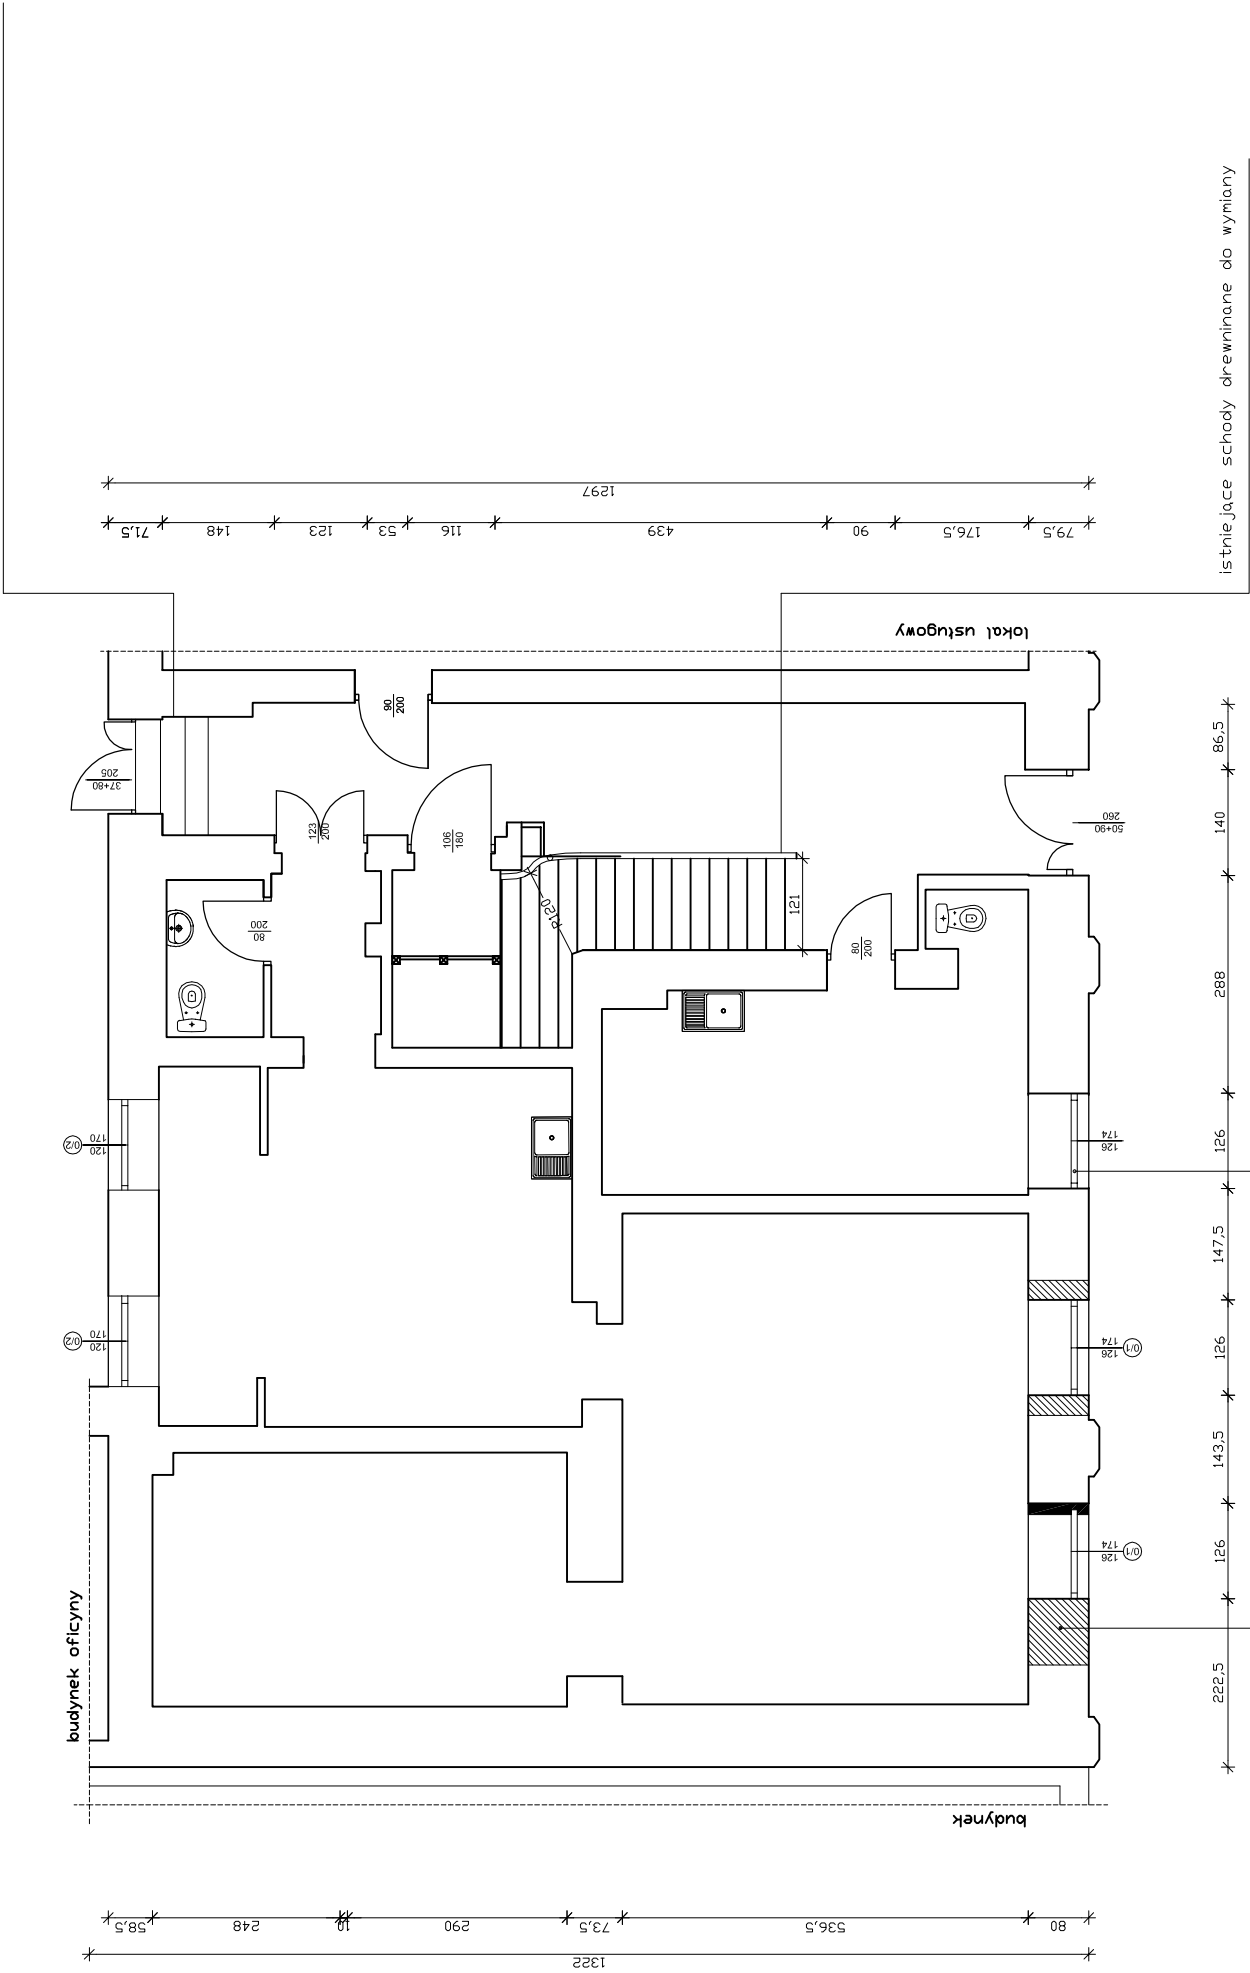

LEGENDA:

- Istniejący fragment ściany w otworze okiennym do wyburzenia
- nowe murowane uzupełnienie ściany
- Istniejące okno dwuskrzydłowe w ramie PCV

Główny Projektant				RACH BUD MAGDALENA WAGERA			
				97-200 TOMASZÓW MAZ. UL. FRYDERYKA CHOPINA 17 A			
Projekt				PRZEBUDOWA I REMONT BUDYNKU ZABYTKOWEJ KAMIENICY			
Adres inwestycji				Tomaszów Mazowiecki, Aleja Marszałka Józefa Piłsudskiego 21 Działka nr 307 obręb 12			
Inwestor				Gmina – Miasto Tomaszów Mazowiecki 97-200 Tomaszów Mazowiecki, Ul. Majowa 15			
Brutto				ARCHITEKTURA		Data	
						01.2026	
Faza				Projekt		Skala	
						1/100	
Rysunek				Rzut parteru		Nr Rysunku	
						10	
		IMI I NAZWISKO		NR UPR.BUD.		POPS	
Projektant:		mgr inż.arch.		Karolina Panfil-Kwićkowska		11/LOOK/2011	
Sprawdzający:		mgr inż.arch.		Ewelina Józwik		30/LOOK/2015	