


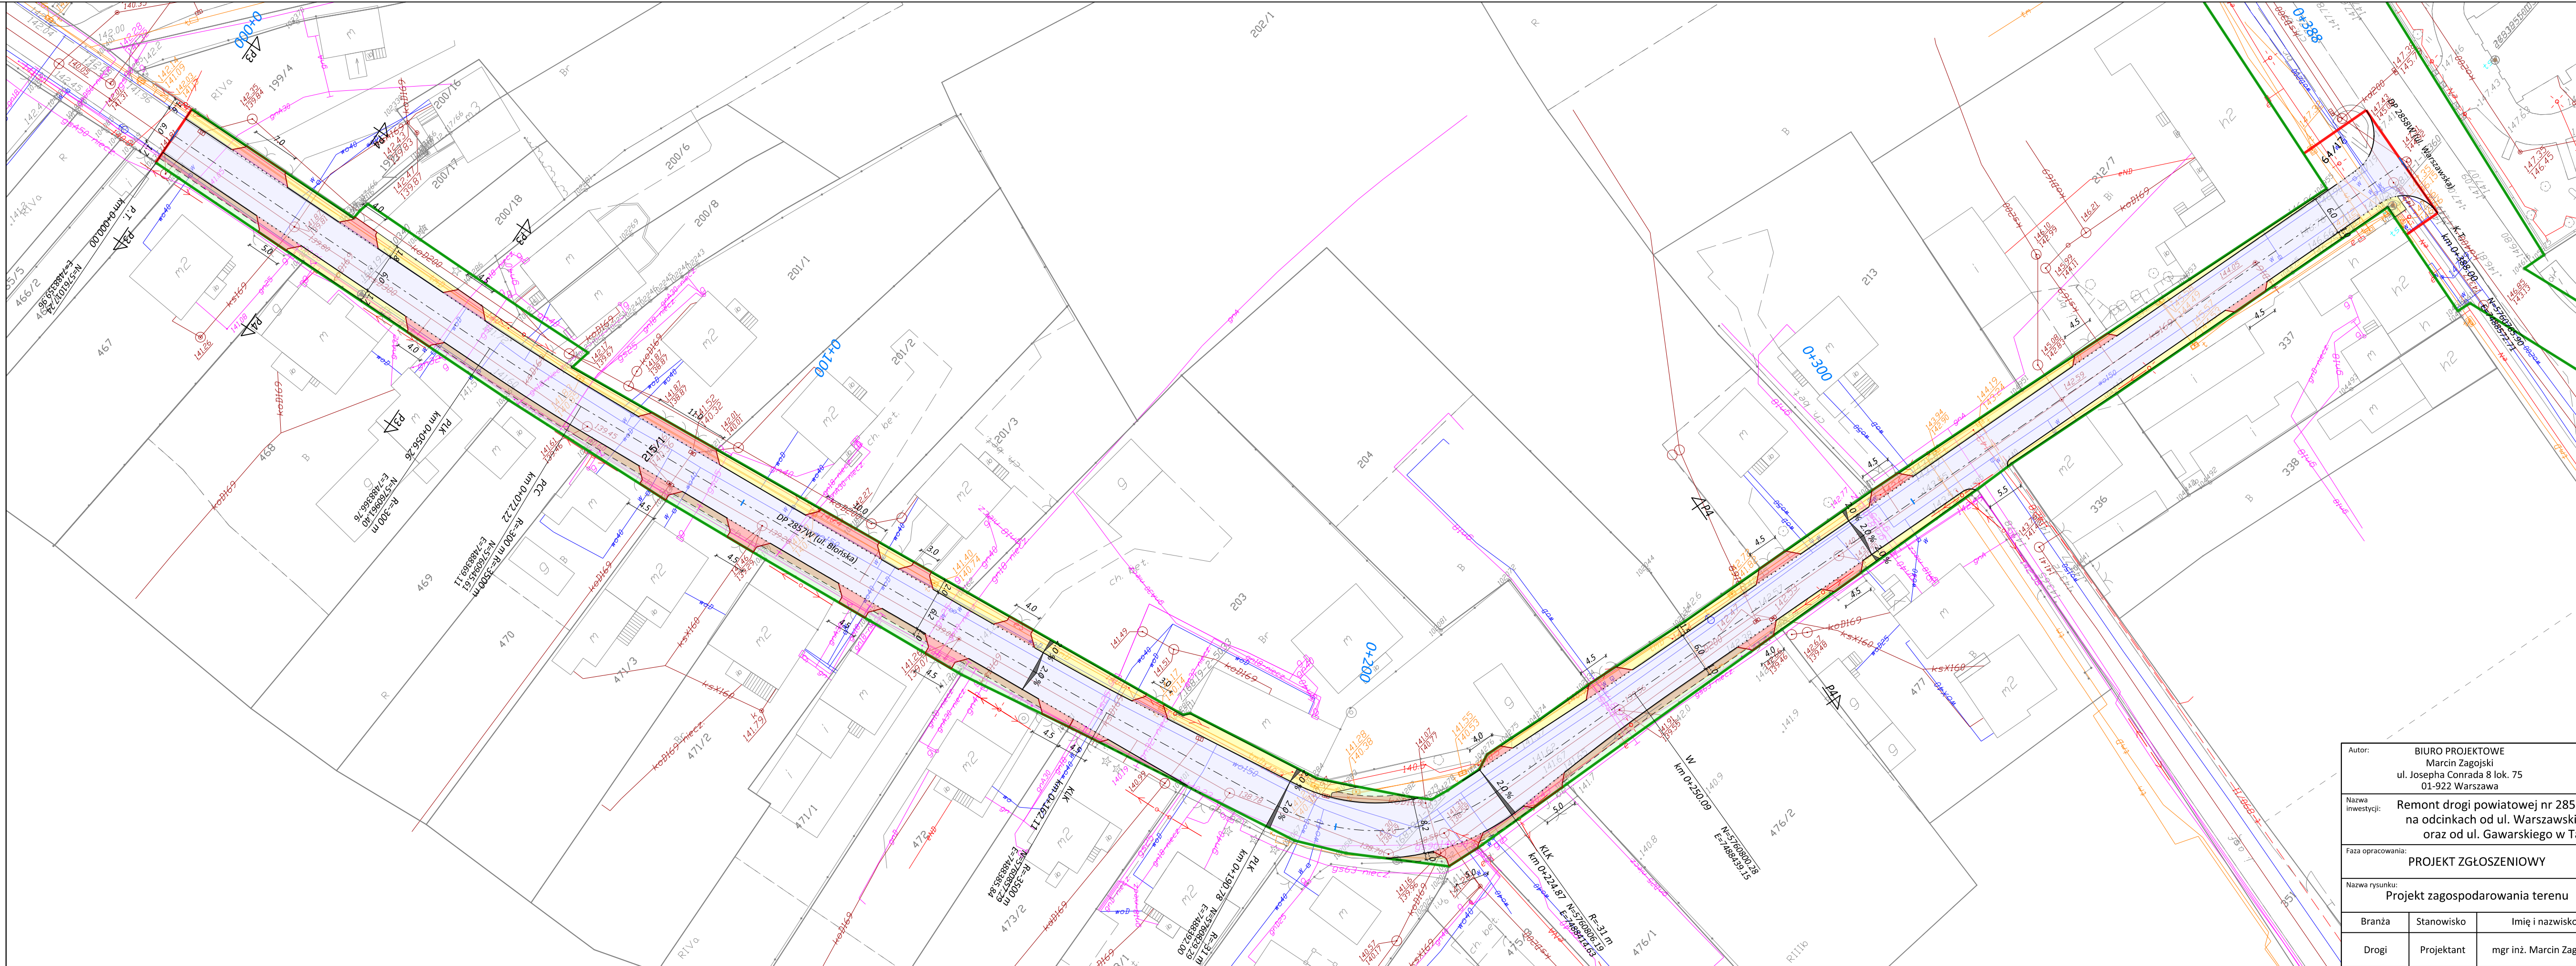

LEGENDA:

DROGI

- jezdnia
- chodnik
- pobocze gruntowe
- zjazd
- zieleniec
- oś drogi
- krawędź jezdni (krawężnik wystający)
- krawędź jezdni (krawężnik obniżony)
- krawędź jezdni (opornik obniżony)
- krawędź pobocza (brak krawężnika)
- krawędź zjazdu (opornik obniżony)
- krawędź chodnika (obrzeże chodnikowe)
- granica pasa drogowego DP 2857W i DP 2858W
- granica robót

Autor:		BIURO PROJEKTOWE Marcin Zagojski ul. Josepha Conrada 8 lok. 75 01-922 Warszawa		Inwestor:		 Zarząd Powiatu Piaseczyńskiego ul. Chylickowska 14 05-500 Piaseczno	
Nazwa inwestycji: Remont drogi powiatowej nr 2857W (ul. Błońska) w gminie Tarczyn na odcinkach od ul. Warszawskiej do ulicy Klonowej w Tarczynie oraz od ul. Gawarskiego w Tarczynie do ronda w Janówku							
Faza opracowania: PROJEKT ZGŁOSZENIOWY				Branża: DROGI			
Nazwa rysunku: Projekt zagospodarowania terenu		Data: 05.2026 r.		Nr rysunku: PZ.2.2		Skala: 1:500	
Branża	Stanowisko	Imię i nazwisko		Uprawnienia		Podpis	
Drogi	Projektant	mgr inż. Marcin Zagojski		MAZ/0045/POOD/13			