
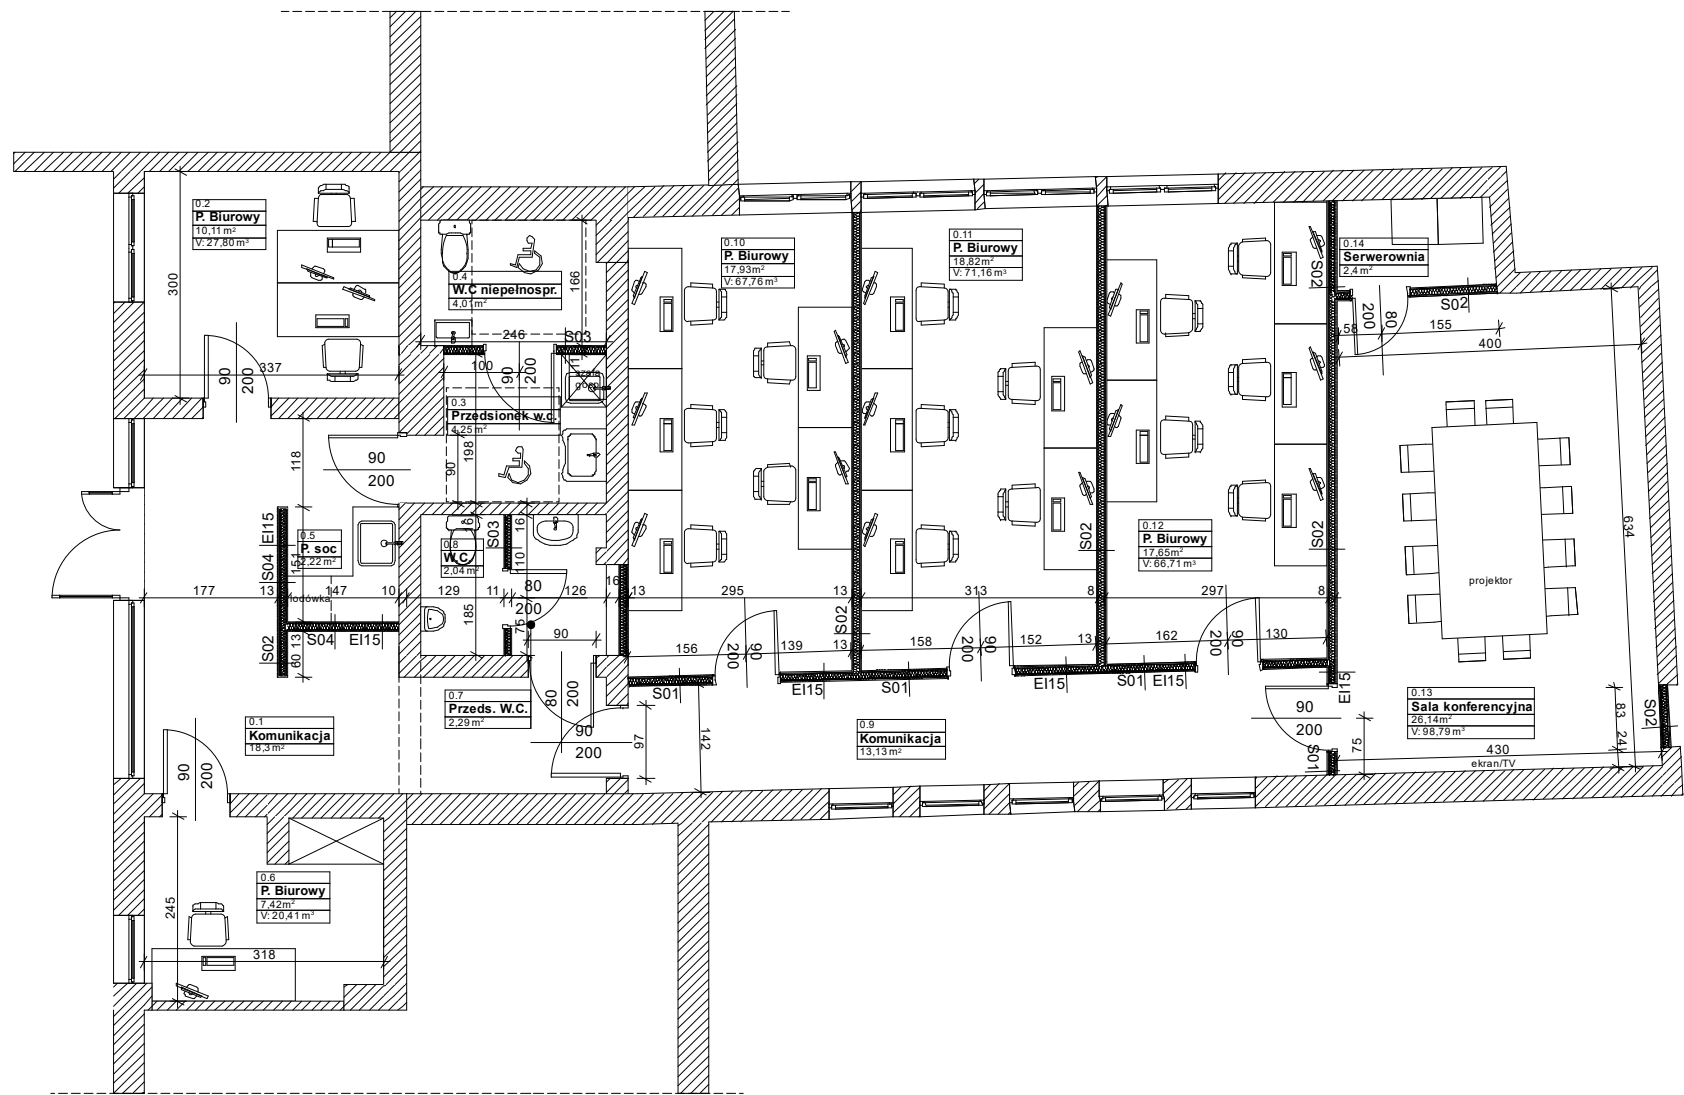


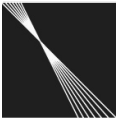

 PROJEKT REMONTU LOKALU UŻYTKOWEGO Skrzeszew, gm. Wieliszew, ul. Nowodworska 57, dz. ewid. nr 821/2, obręb 0001 Skrzyszew				
faza	wykonawczy	branża	architektura	data 30.03.2026
jednostka projektowa	Nowak i Nowak Architekci ul. Szamocin 9b 03-002 Warszawa			
projektant	mgr inż. arch. Marcin Nowak - Buczyński MA/039/05 mgr inż. arch. Izabela Brzozowska - Nowak			
nazwa rys.	RZUT PARTERU ARANŻACJA			skala 1:100
				nr A-3