
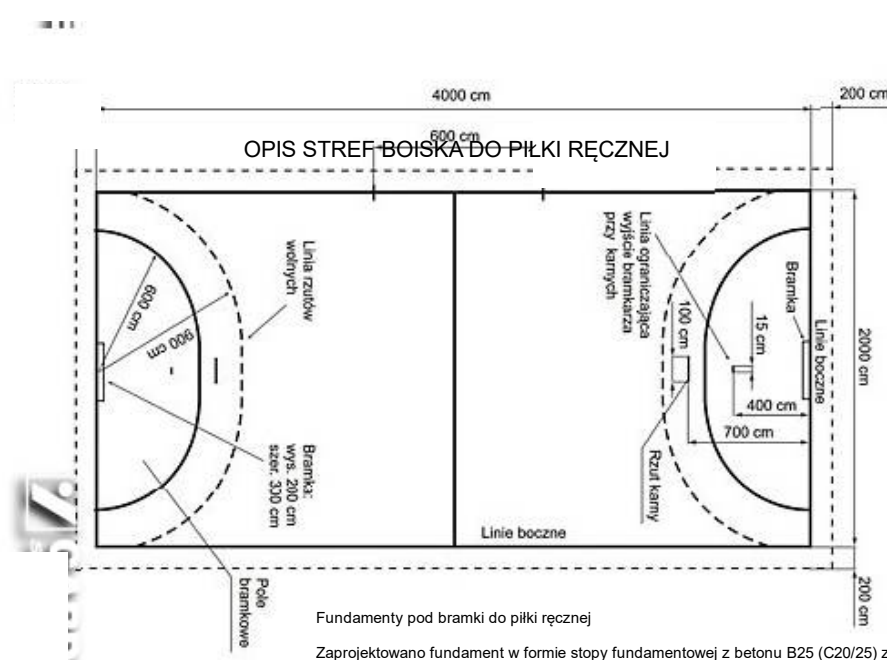


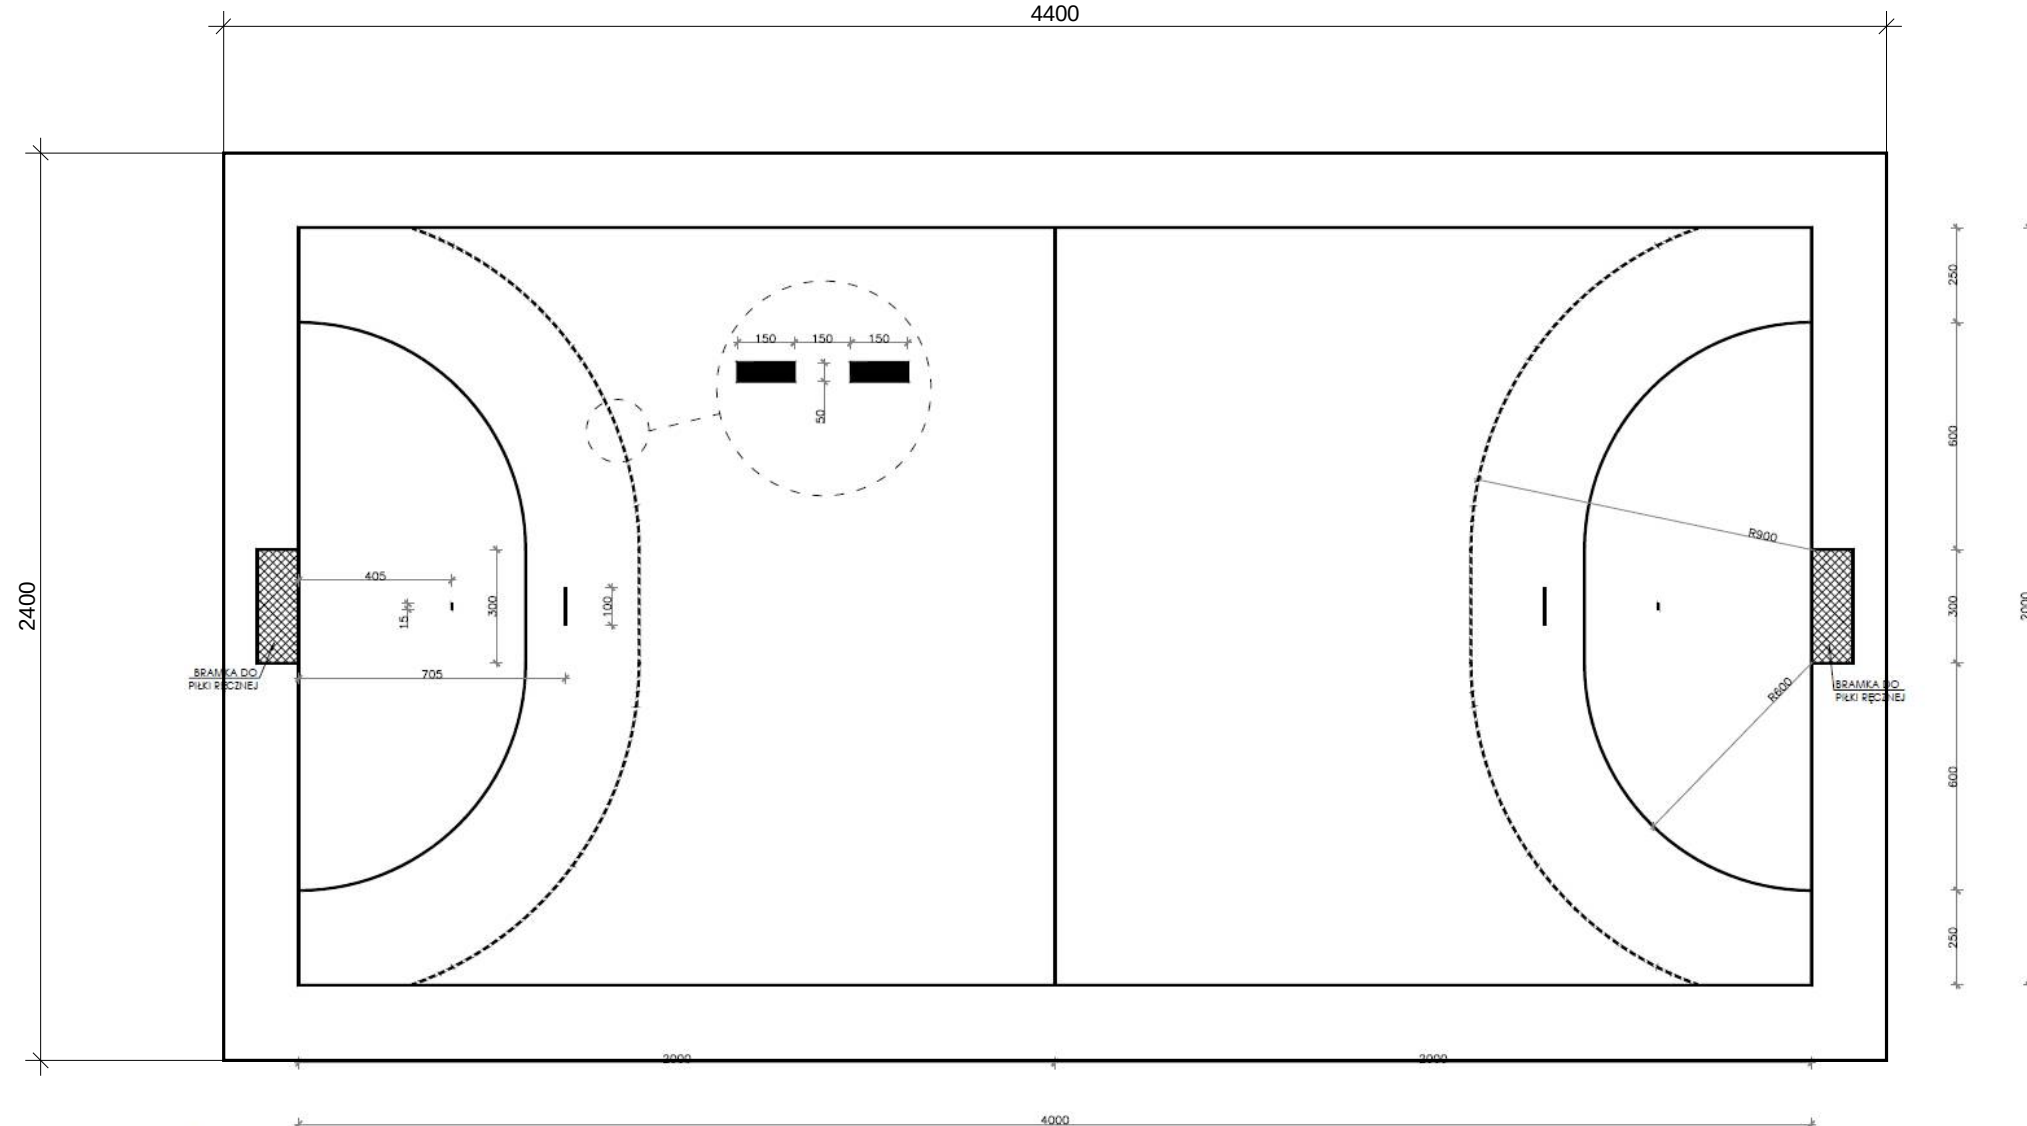

OGRAZA 1.25

Profil główny stalowy - 60x60cm ocynkowany ognioowo

Luska o wymiarach 2,1x3,1m, ocynko 10x10 z polipropylenu bezwęglowego

Fundament betonowy C16/20

Odwodnienie - żwir

Tuleja do montażu słupków brzośki z profilu stalowego ocynkowanego

Fundamenty pod bramki do piłki ręcznej

Zaprojektowano fundament w formie stopy fundamentowej z betonu B25 (C20/25) zbrojone stalą A-IIIIN.
Gabaryty zgodnie z rysunkiem zagospodarowania terenu.
Fundament zbrojony siatkami z prętów fi 10 mm w rozstawie co 15 cm (w pionie i w poziomie).
Fundament należy wykonać na zagęszczonym podłożu.
Krawędzie płyty fundamentowej należy ukosować pod kątem 45 st.
Konstrukcję obiektu należy wykonywać w oparciu o obowiązujące przepisy oraz normy które regulują warunki wykonania i odbioru zaprojektowanych elementów.
Dla robót ziemnych: PN-EN 13637-1 lub równoważnik.
W celu wykonania fundamentu należy wykonać wykop o gabarytach zbliżonych do projektowanego fundamentu - ziemię odtransportować na składowisko i utylizować.
Dno wykopu należy zagęścić a na dnie wykopu warstwę chudego betonu o gr. 10 cm.

INVESTOR:

GMINA USTROŃ, UL. RYNEK 1, 43-450 USTROŃ

**Nazwa projektu: WYMIANA NAWIERZCHNI
ZEWNĘTRZNEGO BOISKA PRZY SZKOLE
PODSTAWOWEJ NR 1, w ramach zadania inwest.
pn.: "Modernizacja obiektu ZSP-1 Wymiana
nawierzchni boiska)" na terenie Miasta Ustrón**

Faza:projekt

Tytuł:
BOISKO DO PIŁKI RĘCZNEJ

Data: 10.08.2026

Projektował:
Opracował: mgr inż. Marek Adam
Sprawdził:

Skala: 1:200
J. miary: cm
Nr rys: 2