


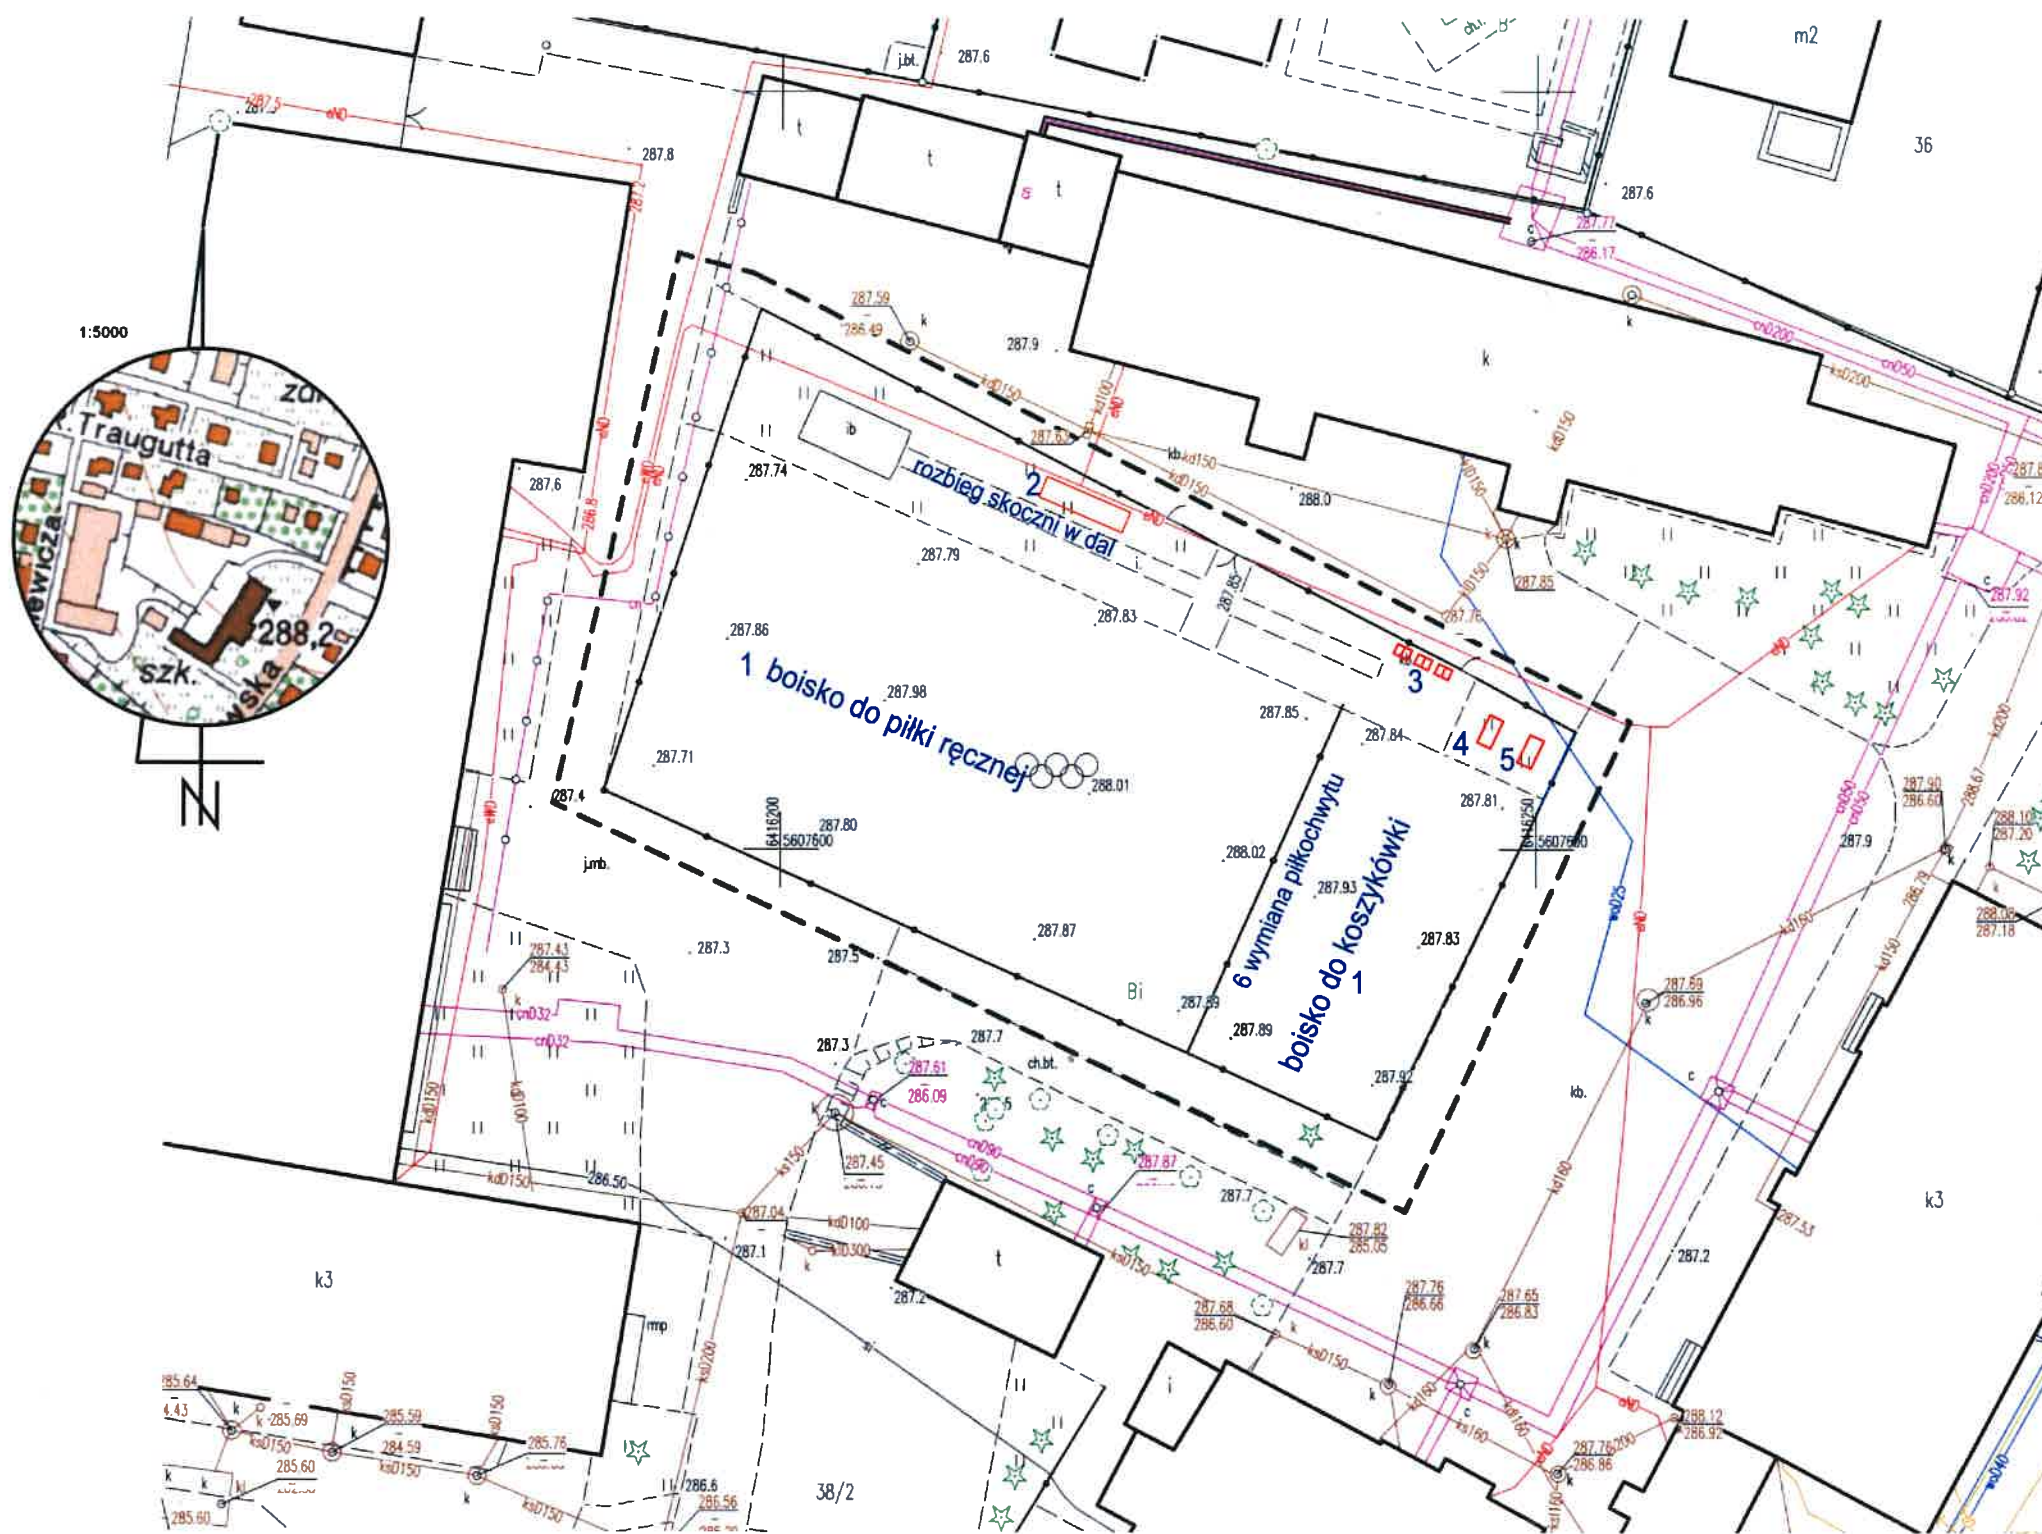

MAPA DO CELÓW PROJEKTOWYCH	
Identyfikator ewidencyjny materiału zasobu	6640.235.2026
Nazwa miejscowości	Ząbkowice Śląskie
Jednostka ewidencyjna	022405_4, Ząbkowice Śląskie - miasto
Obręb ewidencyjny	0020, Osiedle Wschód-03
Skala mapy 1:500	
Nazwa układu współrzędnych	prostokątnych płaskich
	układu wysokości
Oznaczenie granic obszaru, który był przedmiotem aktualizacji	
Informacje o służebnościach gruntowych mających wpływ na zagospodarowanie gruntów, zlokalizowanych w granicach projektowanej inwestycji	
Granice ewidencyjne działek są zgodne z bazą danych EGiB, ale nie spełniają wymagań dokładnościowych zawartych w rozporządzeniu w sprawie standardów technicznych.	
Data opracowania mapy	marzec 2026
NIE WYKLUCZA SIĘ ISTNIENIA W TERENIE INNYCH NIE WYKAZANYCH NA NINIEJSZEJ MAPIE URZĄDZEŃ PODZIEMNYCH, KTÓRE NIE BYŁY ZGŁOSZONE DO INWENTARYZACJI LUB O KTÓRYCH BRAK INFORMACJI W INSTYTUCJACH BRANŻOWYCH	

Jestem świadomy odpowiedzialności karnej za złożenie fałszywych oświadczeń. Oświadczam, że operat techniczny zawierający rezultaty prac geodezyjnych, w wyniku których powstał niniejszy dokument, uzyskał pozytywny wynik weryfikacji.

Identyfikator zgłoszenia prac geodezyjnych	6640.235.2026
Organ służby geodezyjnej, który otrzymał zgłoszenie	Starosta Ząbkowicki
Nr oraz data sporządzenia dokumentu zawierającego wynik pozytywnej weryfikacji	PODGIK.6640.235.2026_ z dnia
Wykonawca prac geodezyjnych	Cardo Szymon Hudy Olbrachcice Wielkie 9a 57-200 Ząbkowice Śląskie
Imię i nazwisko oraz nr uprawnień zawodowych kierownika prac	Przemysław Hudy nr uprawnień 21256

MODERNIZACJA BOISKA WIELOFUNKCYJNEGO ROK BUDOWY 2010 r.

- wymiana nawierzchni poluretanowej (tartanowej)
boisko 1412,36 m²
rozbieg skoczni w dal 62,01 m²
ogółem 1474,37 m²
- Montaż trubuny dwurzędowej na 24 osoby
- stojaki na rowery litera U 3 szt
- urządzenia rozgrzewkowe ORBITREK wahadło-biegacz 1 kpl
- urządzenie rozgrzewkowe TWISTER 1 kpl
- wymiana piłkochwyty

MODERNIZACJA BOISKA WIELOFUNKCYJNEGO

USŁUGI INWESTYCYJNE mgr inż. Grzegorz Papiernik UL. DZIAŁKOWCA NR 8, 57-200 ZĄBKOWICE ŚLĄSKIE	
TEMAT : PROJEKT ZAGOSPODAROWANIA DZIAŁKI	
NAZWA OBIEKTU: MODERNIZACJA BOISKA WIELOFUNKCYJNEGO	
ADRES: 57-200 ZĄBKOWICE ŚL. UL. WROCŁAWSKA 17	dz. nr 38/2
INWESTOR: POWIAT ZĄBKOWICKI 57-200 ZĄBKOWICE ŚL. UL. SIENKIEWICZA 11	STADIUM: PB
BRANŻA: BUDOWLANA	PODPIS:
KONSTRUKCJA: MGR INŻ. GRZEGORZ PAPIERNIK	DATA: 2026-03-10
UPR. PROJEKTOWE UAN-6/3/85/90 DOIB DOŚ/BO/1983/01	SKALA: 1:500
ARCHITEKTURA: MGR INŻ. ARCH. KAROLINA URBANSKA	NR 1
UPR. PROJEKTOWE 74/2010/DS. OIA	
NAZWA RYSUNKU: PROJEKT ZAGOSPODAROWANIA TERENU	