


RZUT PARTERU

SKALA 1:50

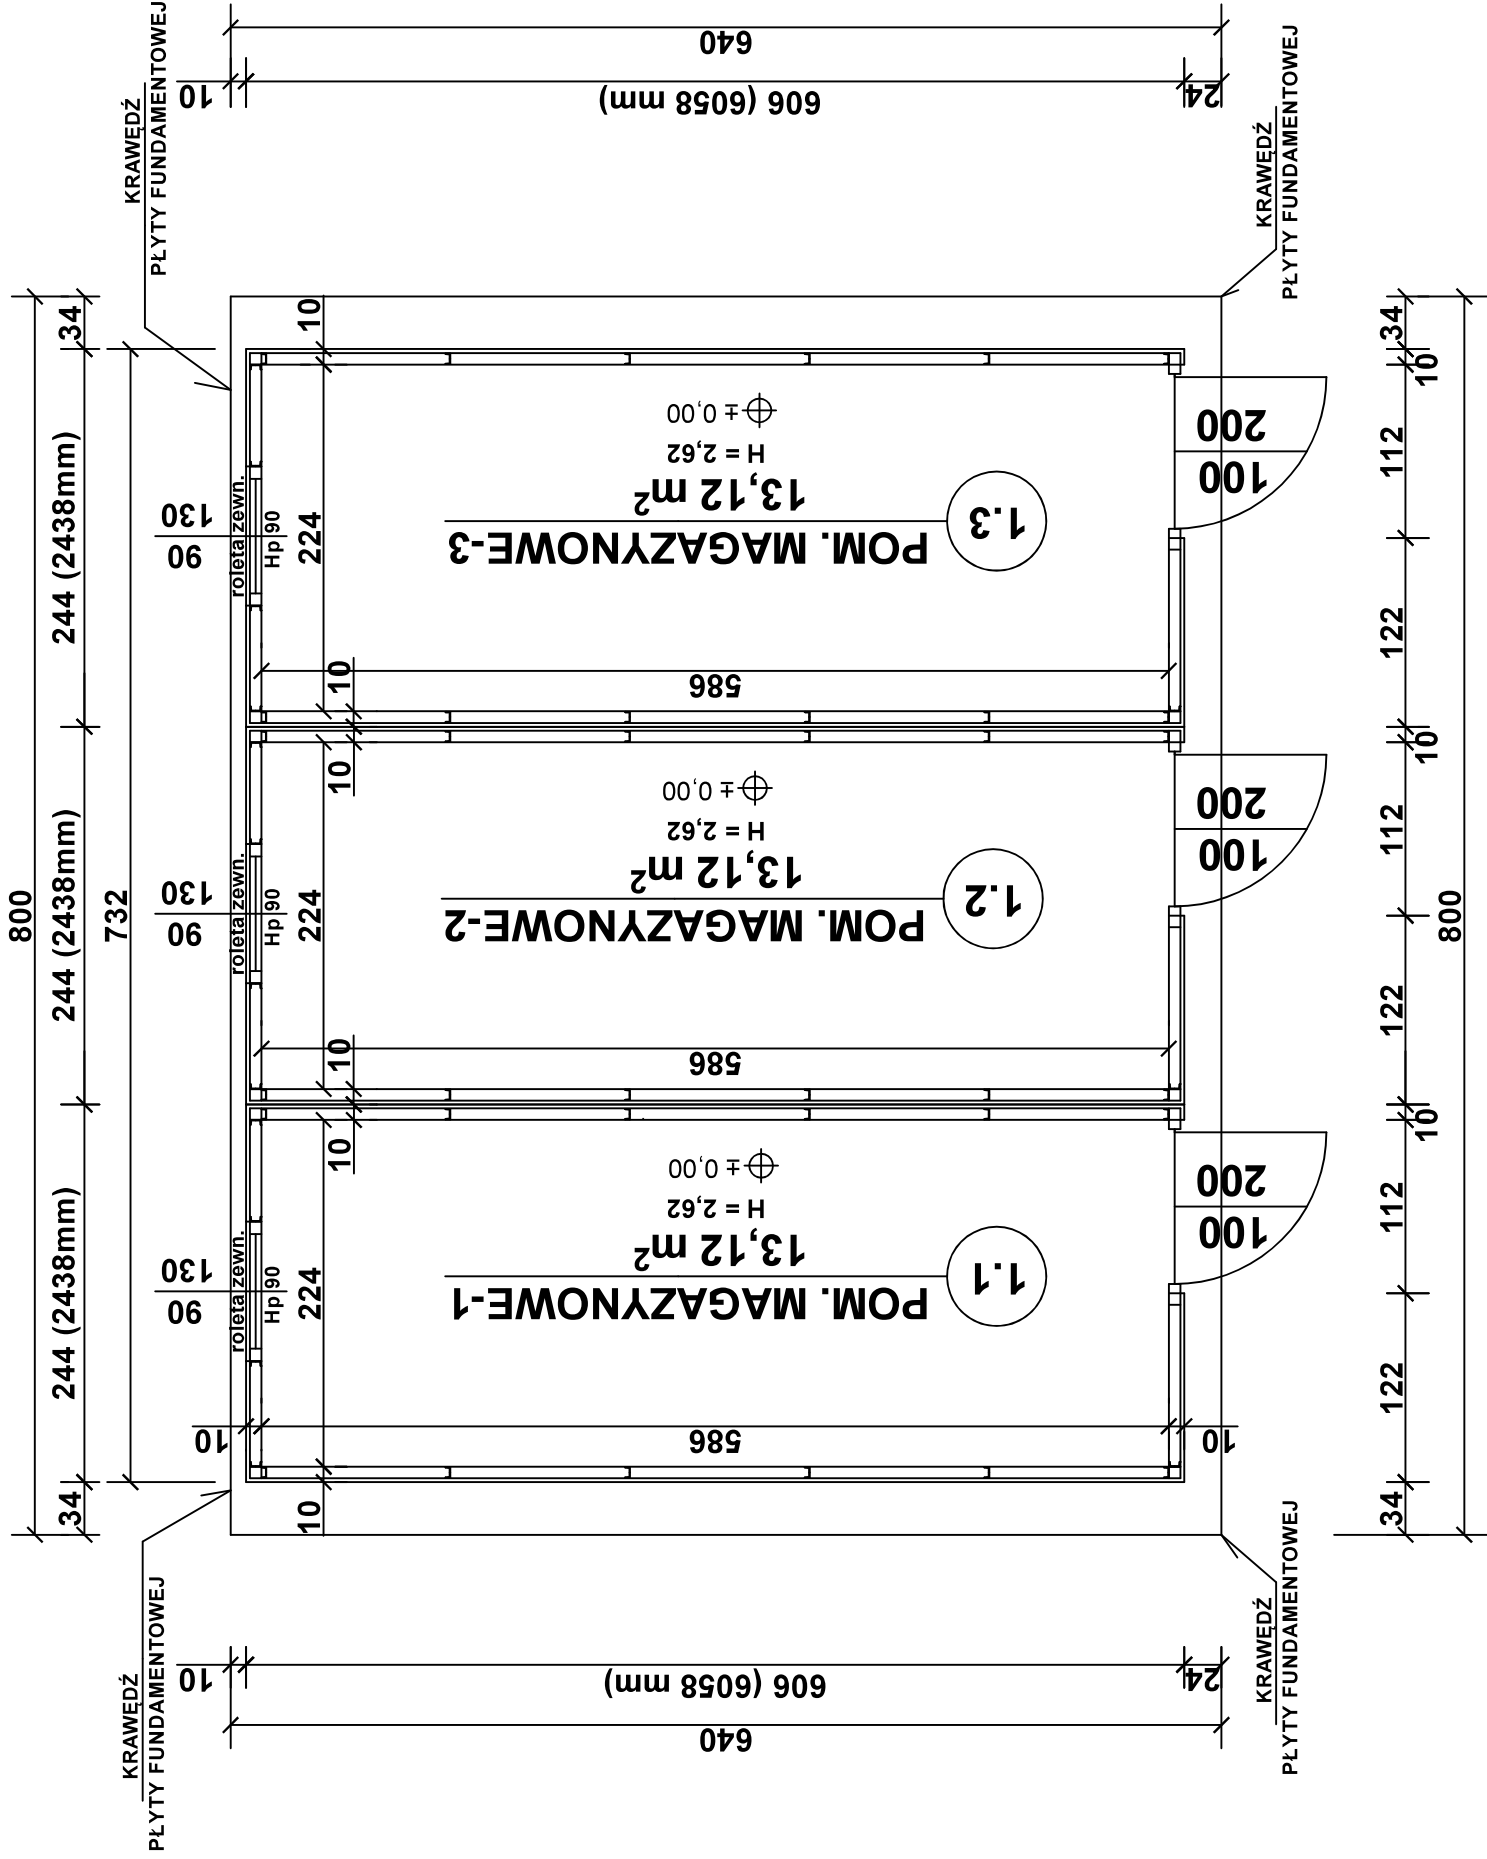

UWAGA: 3 MOBILNE KONTENERY - TYPOWE - 20-STOPOWE (20'), HC (podwyższony): WYMIARY ZEWNĘTRZNE NORMATYWNE: DŁUGOŚĆ: 6058 mm (przyjęto: 606 cm), SZEROKOŚĆ: 2438 mm (przyjęto: 244 cm), WYSOKOŚĆ: 2896 mm (przyjęto: 289 cm)

**ZESTAWIENIE POWIERZCHNI UŻYTKOWEJ
RZUT PARTERU:**

LP.	POMIESZCZENIE	POWIERZCHNIA UŻYTKOWA [m ²]	RODZAJ POSADZKI
1.1	POM. MAGAZYNOWE -1	13,12	WYKŁADZINA PCV NA PŁYTCIE CEM.-WIÓROWEJ
1.2	POM. MAGAZYNOWE -2	13,12	WYKŁADZINA PCV NA PŁYTCIE CEM.-WIÓROWEJ
1.3	POM. MAGAZYNOWE -3	13,12	WYKŁADZINA PCV NA PŁYTCIE CEM.-WIÓROWEJ
RAZEM:		39,36	

ZESTAWIENIE POWIERZCHNI NETTO (PODŁOGI)
RZUT PARTERU:

LP.	POMIESZCZENIE	POWIERZCHNIA NETTO [m ²]	RODZAJ POSADZKI
1.1	POM. MAGAZYNOWE -1	13,12	WYKŁADZINA PCV NA PŁYTCIE CEM.-WIÓRWEJ
1.2	POM. MAGAZYNOWE -2	13,12	WYKŁADZINA PCV NA PŁYTCIE CEM.-WIÓRWEJ
1.3	POM. MAGAZYNOWE -3	13,12	WYKŁADZINA PCV NA PŁYTCIE CEM.-WIÓRWEJ
RAZEM:		39,36	

 PRACOWNIA PROJEKTOWA I KOMPLEKSOWA OBSŁUGA REALIZACJI INWESTYCJI BUDOWLANYCH "ARTEON" BRZESKO	TEMAT OPRACOWANIA /OBIEKT: PROJEKT ARCHITEKTONICZNO-BUDOWLANY BUDOWA BUDYNKU MAGAZYNOWEGO ZŁOŻONEGO JAKO 3 MOBILNE KONTENERY DLA OBRONY CYWILNEJ ZLOKALIZOWANEGO NA DZIAŁCE NR 1450/3 POŁOŻONEJ PRZY UL. TARGOWEJ W BRZESKU, GMINA BRZESKO, POWIAT BRZESKI
TYTUŁ RYSUNKU: RZUT PARTERU	INWESTOR: GMINA BRZESKO ADRES: UL. GŁOWACKIEGO 51, 32-800 BRZESKO GMINA BRZESKO, POWIAT BRZESKI
 PRACOWNIA PROJEKTOWA I KOMPLEKSOWA OBSŁUGA REALIZACJI INWESTYCJI BUDOWLANYCH "ARTEON" BRZESKO	ARCHITEKTURA PROJEKTANT: mgr inż. arch. Alfred Budziłoch NR UPR.: WD-ND-8346/57/79 OPRACOWAŁ: mgr inż. Tomasz Pawlikowicz NR UPR.: MAP/07133/POOK/09; MAP/0356/OWOK/10
UWAGI: - WYMIARY SPRAWDZIĆ NA BUDOWIE	
 PRACOWNIA PROJEKTOWA I KOMPLEKSOWA OBSŁUGA REALIZACJI INWESTYCJI BUDOWLANYCH "ARTEON" BRZESKO	BRANŻA: BUDOWLANA DATA: 12.2025 SKALA: 1:50 NR RYS.: 1