

BTCONSTRUCTION

PROJEKT ZAGOSPODAROWANIA TERENU	
element projektu budowlanego	
INWESTOR:	
Państwowe Gospodarstwo Leśne Lasy Państwowe Nadleśnictwo Kolumna Ulica Leśników Polskich 1C 98-100 Łask	
NAZWA ZAMIERZENIA BUDOWLANEGO:	
Przebudowa punktu czerpania wody do celów p-poż. w Leśnictwie Dębowiec	
ADRES I KATEGORIA OBIEKTU BUDOWLANEGO:	
Stawiszcze, Leśnictwo Dębowiec	
DANE GEODEZYJNE INWESTYCJI:	
Nazwa Jednostki ewidencyjnej: Sieradz Nazwa i numer obrębu ewidencyjnego: 0032 Stawiszcze Numery działek ewidencyjnych: 768	

Branża budowlana:

Projektant:

mgr inż. Piotr Łysik

upr.nr LOD/3993/PWBKb/19 do projektowania i kierowania robotami budowlanymi
bez ograniczeń w specjalności konstrukcyjno - budowlanej

data i podpis

Branża sanitarna:

Projektant:

mgr inż. Michał Adamusiak

upr.nr LOD/5467/PBS/24 do projektowania w specjalności instalacyjnej
w zakresie sieci, instalacji i urządzeń cieplnych, wentylacyjnych, gazowych,
wodociągowych i kanalizacyjnych bez ograniczeń

data i podpis

Branża drogowa:

Projektant:

mgr inż. Łukasz Ząbecki

upr.nr LOD/4183/PBD/20 do wykonywania samodzielnej funkcji technicznej
w budownictwie w specjalności inżynierskiej drogowej obejmującej
projektowanie bez ograniczeń

data i podpis

Piotrków Trybunalski, grudzień 2025



Fundusze Europejskie
na Infrastrukturę,
Klimat, Środowisko



Rzeczpospolita
Polska

Dofinansowane przez
Unię Europejską



Lasy Państwowe

Spis treści projektu zagospodarowania terenu

I. Część opisowa

str.3-12

1. Przedmiot zamierzenia budowlanego
2. Istniejące zagospodarowanie terenu
3. Projektowane zagospodarowanie terenu
4. Zestawienie powierzchni
5. Rodzaje ograniczeń lub zakazów w zabudowie lub zagospodarowania terenu wynikające z decyzji o warunkach zabudowy
6. Inne informacje i dane
7. Warunki ochrony przeciwpożarowej
8. Inne dane wynikające ze specyfiki, charakteru i stopnia skomplikowania obiektu budowlanego
9. Informacja o obszarze oddziaływania obiektu
10. Ochrona interesów osób trzecich
11. Układ komunikacyjny
12. Sposób dostępu do drogi publicznej
13. Opis rozbiórki zbiornika ppoż i ogrodzenia

II. Część rysunkowa – projekt zagospodarowania terenu - rys. nr 1 zt, skala 1:500

str.13

III. Dokumenty dołączone do projektu

str.14-26

1. Oświadczenie projektanta o sporządzeniu projektu zgodnie z obowiązującymi przepisami i zasadami wiedzy technicznej
2. Oświadczenie projektanta o braku wpływu na środowisko
3. Kopia decyzji o nadaniu projektantowi uprawnień budowlanych w odpowiedniej specjalności
4. Kopia zaświadczenia o przynależności projektanta do właściwej izby samorządu zawodowego

I. Część opisowa do projektu zagospodarowania terenu

działka nr 768, obręb 0032 Stawiszczce gmina Sieradz, powiat Sieradz

Podstawa opracowania:

- Koncepcja zaakceptowana przez Inwestora.
- Ustawa z dnia 27-go marca 2003r. - "Ustawa o zagospodarowaniu przestrzennym" (Dz.U. Nr 80, poz. 717 z późniejszymi zmianami).
- Ustawa z dnia 7-go lipca 1994r - „Prawo budowlane” (Dz.U. 2025 poz.418 t.j. z dnia 06.03.2025 r.).
- Rozporządzenie Ministra Rozwoju z dnia 11 września 2020 r. w sprawie szczegółowego zakresu i formy projektu budowlanego (Dz.U.2020 poz. 1609 z dnia 18.09.2020 r.).
- Rozporządzenie Ministra Infrastruktury z dnia 12 kwietnia 2022r w sprawie warunków technicznych, jakim powinny odpowiadać budynki i ich usytuowanie. (Dz.U.2022 poz.1225 z dnia 09.06.2022 r.).
- Instrukcja ochrony przeciwpożarowej lasu z 23.12.2019 r.
- Rozporządzenie Ministra Spraw Wewnętrznych i Administracji w sprawie ochrony przeciwpożarowej budynków, innych obiektów budowlanych i terenów (Dz.U.2022 poz.1620 z dnia 02.08.2022 r.)
- Norma PN-B-02857:2017-04 Ochrona przeciwpożarowa budynków, Przeciwpowozarowe zbiorniki wodne, Wymagania ogólne.
- Pozostałe przepisy i normy obowiązujące w budownictwie.

1. Przedmiot zamierzenia budowlanego

Przedmiotowa inwestycja polegać będzie na budowie podziemnego, prefabrykowanego zbiornika wody do celów przeciwpożarowych o pojemności 50m³ wraz z podłączeniami, przebudowie drogi dojazdowej o długości około 100mb i placu manewrowego o wymiarach 20m x 20m w konstrukcji tłuczniowej. Zbiornik wody do celów przeciwpożarowych zostanie ogrodzony ogrodzeniem o wysokości 1,5 m.

2. Istniejące zagospodarowanie terenu

Przedmiotowa działka nr 768 jest terenem niezainwestowanym w żadne budynki i budowlę.

Działka ta posiada dostęp do dróg publicznej nr 1743 poprzez istniejący układ dróg leśnych.

3. Projektowane zagospodarowanie terenu

a) urządzenia budowlane związane z obiektami budowlanymi

- utwardzony plac manewrowy o wymiarach 20m x 20m.

b) sposób odprowadzania lub oczyszczania ścieków:

Ze względu na charakter obiektu nie będą wytwarzane w nim żadne ścieki.

c) układ komunikacyjny

Do obiektu prowadzi istniejąca droga leśna, której 100mb zaprojektowano do utwardzenia.

Przed obiektem zaprojektowano teren do manewrowania wozów bojowych straży pożarnej – utwardzony plac o wymiarach 20m x 20m.

d) sposób dostępu do drogi publicznej

Przedmiotowa działka posiada dostęp do dróg publicznych poprzez układ dróg leśnych. Zakres niniejszego opracowania nie ingeruje w ten układ.

e) parametry techniczne sieci i urządzeń uzbrojenia terenu:

Przedmiotowy obiekt nie wymaga uzbrojenia w żadne sieci i przyłącza.

f) ukształtowanie terenu i układ zieleni, w zakresie niezbędnym do uzupełnienia części rysunkowej projektu zagospodarowania działki lub terenu:

Po wykonaniu inwestycji przywrócone zostanie pierwotne ukształtowanie terenu z wyjątkiem powierzchni bezpośrednio nad zbiornikiem, która zostanie podniesiona o około 10cm, aby uniknąć tworzenia się zastoisk wody

Przedmiotowa inwestycja nie będzie ingerować w istniejący układ zieleni.

4. Zestawienie powierzchni

Teren	Powierzchnia [m2]	Udział [%]
Powierzchnia działki 768	237800	-
Powierzchnia terenu objętego wnioskiem – część działki nr 768	914,00	0,38
Powierzchnia zabudowy	69,00	7,5
Powierzchnia utwardzeń	720,00	78,80
Powierzchnia biologicznie czynna dla terenu objętego wnioskiem	69,00	7,5

5. Rodzaje ograniczeń lub zakazów w zabudowie lub zagospodarowania terenu wynikające z decyzji o warunkach zabudowy

(decyzja Nr 95/2025 o warunkach zabudowy z dnia 08.09.2025 r. znak: ZPGN.6730.353.4.2025 oraz decyzja Nr 249/2025 o warunkach zabudowy z dnia 04.12.2025 r. znak: ZPGN.6730.353.5.2025)

parametr	warunki zabudowy	projekt	
linia zabudowy	nie ustala się	nie dotyczy	nie dotyczy
udział powierzchni zabudowy w stosunku do powierzchni całej działki	max. 2%	0,38 %	warunek spełniony

6. Inne informacje i dane

a) Spełnienie wymagań zawartych w MPZP:

Przedmiotowa działka nie jest objęta MPZP.

Przedmiotowa działka znajduje się na terenie oznaczonym symbolem LS – tereny lasów.

Przedmiotowy zbiornik stanowi element infrastruktury przeciwpożarowej niezbędnej do prowadzenia prawidłowej gospodarki leśnej.

b) ochrona konserwatorska

Przedmiotowy teren inwestycji oraz przyległy teren nie są wpisane do rejestru zabytków i nie podlegają ochronie konserwatorskiej.

c) wpływ eksploatacji górniczej

Na przedmiotowym terenie oraz na terenie przyległym nie występuje wpływ eksploatacji górniczej i nie znajduje się on w granicach terenu górniczego.

d) oddziaływanie na środowisko

Planowana inwestycja nie wpływa negatywnie na środowisko naturalne oraz na higienę i zdrowie użytkowników i ich otoczenie. Nie przewiduje się emisji szkodliwych substancji do środowiska naturalnego podczas użytkowania obiektu. Nie przewiduje się również przekraczających dopuszczalnych poziomów hałasu podczas eksploatacji. Budowa obiektu nie wpłynie negatywnie na środowisko naturalne. Zastosowane w opracowaniu rozwiązania projektowe w pełni respektują przepisy dotyczące ochrony środowiska naturalnego.

7. Warunki ochrony przeciwpożarowej

a) odległość od obiektów sąsiednich

W odległości ponad 15m na działkach sąsiednich nie znajduje się żadna zabudowa.

b) Zaopatrzenie w wodę do zewnętrznego gaszenia pożaru

Przedmiotowy obiekt nie wymaga zapewnienia wody do zewnętrznego gaszenia.

c) Drogi pożarowe

Obiekt nie wymaga zapewnienia drogi pożarowej.

8. Inne dane wynikające ze specyfiki, charakteru i stopnia skomplikowania obiektu budowlanego

Nie dotyczy

9. Informacja o obszarze oddziaływania obiektu

Zakres oddziaływania inwestycji ograniczony zostanie do działki inwestora. Projektowana inwestycja nie będzie powodować przesłaniania i zacieniania pomieszczeń na stały pobyt ludzi oraz nie będzie oddziaływać pod względem ppoż. na budynki sąsiednie. Projektowane procesy technologiczne i instalacje nie będą oddziaływały na sąsiednie posesje.

10. Ochrona interesów osób trzecich

Przedmiotowa inwestycja nie wprowadza naruszenia interesu osób trzecich w rozumieniu przepisów prawa budowlanego:

- nie narusza dostępu do drogi publicznej sąsiednim działkom,
- nie pozbawia możliwości korzystania z wody, kanalizacji, energii elektrycznej i ciepłej oraz ze środków łączności,
- nie pozbawia dopływu światła dziennego do pomieszczeń przeznaczonych na pobyt ludzi w budynkach sąsiednich,
- nie powoduje ponadnormowego zanieczyszczenia powietrza, wody i gleby,
- nie występują uciążliwości związane z eksploatacją jak emisja hałasu, wibracji i promieniowania z tym jonizującego, jak również nie powstaje pole elektromagnetyczne czy inne zakłócenia.

11. Układ komunikacyjny

Do obiektu prowadzi istniejąca droga leśna, której 100mb zaprojektowano do utwardzenia:

- nawierzchnia z mieszanki kruszywa niezwiązanego C90/3 o uziarnieniu 0-31,5 wraz z zamknięciem frakcją 0-4 grubości 10cm,
- podbudowa z kruszywa z kruszywa niezwiązanego C90/3 o uziarnieniu 0-31,5 – warstwa wyrównawcza śr. grubość 20cm.

Przed obiektem zaprojektowano teren do manewrowania wozów bojowych straży pożarnej – utwardzony plac o wymiarach 20m x 20m .

12. Sposób dostępu do drogi publicznej

Działka ta posiada dostęp do dróg publicznej nr 1743 poprzez istniejący układ dróg leśnych.

13. Opis rozbiórki zbiornika ppoż i ogrodzenia

Przedmiotem niniejszego opracowania jest opis planowanych robót rozbiórkowych obejmujących:

- naziemny/ziemny zbiornik przeciwpożarowy (ppoż),
- studnię techniczną zlokalizowaną przy zbiorniku,
- rurociąg ssawny wraz z elementami armatury,
- ogrodzenie terenu zbiornika, przy czym siatka ogrodzeniowa przeznaczona jest do demontażu i ponownego wbudowania.

Zbiornik ppoż stanowi zagłębiony w terenie obiekt ziemny uszczelniony folią, obecnie częściowo wypełniony wodą opadową. Zbiornik wyposażony jest w rurociąg ssawny wykonany z rur stalowych, połączony ze studnią techniczną zabezpieczoną stalową pokrywą. Całość terenu jest ogrodzona ogrodzeniem z siatki stalowej rozpiętej na stalowych słupkach.

Zakres robót obejmuje:

- Opróżnienie zbiornika z zalegającej wody.
- Demontaż elementów instalacyjnych, w tym rurociągu ssawnego oraz armatury.
- Demontaż stalowej pokrywy studni oraz likwidację studni.
- Usunięcie folii uszczelniającej zbiornik.
- Likwidację niecki zbiornika poprzez zasypanie i zagęszczenie gruntu.
- Demontaż ogrodzenia z zachowaniem siatki ogrodzeniowej do ponownego wbudowania.
- Odtworzenie terenu do stanu pierwotnego lub zgodnie z ustaleniami inwestora.

Roboty rozbiórkowe prowadzone będą etapowo, z zachowaniem zasad bezpieczeństwa i ochrony środowiska:

- prace przygotowawcze obejmujące zabezpieczenie terenu oraz oznakowanie robót,
- demontaż ogrodzenia przy użyciu narzędzi ręcznych i mechanicznych, z ostrożnym zwijaniem i magazynowaniem siatki w sposób umożliwiający jej ponowne użycie,

- demontaż rurociągu ssawnego i elementów stalowych przy użyciu sprzętu mechanicznego,
- usunięcie elementów betonowych i ziemnych studni,
- usunięcie i segregacja materiałów odpadowych,
- zasypanie wykopów gruntem rodzimym lub dowiezionym oraz jego zagęszczenie warstwami.

Materiały pochodzące z rozbiórki zostaną posegregowane zgodnie z obowiązującymi przepisami. Odpady takie jak:

- stal,
- beton,
- tworzywa sztuczne (folia),
- grunty,

zostaną przekazane uprawnionym odbiorcom posiadającym stosowne zezwolenia.

Siatka ogrodzeniowa nie stanowi odpadu i zostanie ponownie wbudowana.

Roboty prowadzone będą w sposób minimalizujący wpływ na środowisko naturalne.

Nie przewiduje się negatywnego oddziaływania na wody gruntowe ani tereny sąsiednie. Wszelkie prace będą realizowane z zachowaniem ostrożności, bez zanieczyszczania gleby i cieków wodnych.

Podczas realizacji robót wykonawca zobowiązany jest do:

- stosowania przepisów BHP,
- zabezpieczenia terenu przed dostępem osób trzecich,
- wyposażenia pracowników w środki ochrony indywidualnej,
- prowadzenia robót pod nadzorem osoby uprawnionej.

Planowana rozbiórka nie wymaga zastosowania technologii specjalistycznych ani użycia materiałów wybuchowych. Prace będą prowadzone zgodnie z obowiązującymi przepisami prawa budowlanego.

Opracował:

mgr inż. Piotr Łysik

uprawnienia budowlane nr LOD/3993/PWBKb/19
do projektowania i kierowania robotami budowlanymi
bez ograniczeń w specjalności konstrukcyjno - budowlanej

data i podpis

mgr inż. Michał Adamusiak

uprawnienia budowlane nr LOD/5467/PBS/24
do projektowania w specjalności instalacyjnej w zakresie sieci,
instalacji i urządzeń ciepłych, wentylacyjnych, gazowych,
wodociągowych i kanalizacyjnych bez ograniczeń

data i podpis

mgr inż. Łukasz Ząbecki

upr.nr LOD/4183/PBD/20 do wykonywania samodzielnej
funkcji technicznej w budownictwie w specjalności inżynierskiej
drogowej obejmującej projektowanie bez ograniczeń

data i podpis

II. Część rysunkowa

rys. PZT – 1, Projekt zagospodarowania terenu, skala 1:500

woj.: łódzkie
powiat: sieradzki
gmina: Sieradz (101408_2)
obręb: Stawiszcze (101408_2.0032)
działka: 768

Mapa do celów projektowych skala 1 : 500

Mapę niniejszą wykonano na podstawie sekcji mapy syt.-wys. nr 6.160.28.17.1.4 oraz pomiaru uzupełniającego wykonanego w sierpniu 2025 r.
Mapa wykonana została bez ustalenia obciążeń służebnościami gruntowymi w KW. Wykonawca mapy nie odpowiada za brak na mapie urządzeń podziemnych niezgłoszonych do inwentaryzacji.
Układ współrzędnych 2000/18, poziom odniesienia Kronsztadt 60.
Identyfikator zgłoszenia GK.6640.2476.2025


UWAGA: Nie wyklucza się istnienia w terenie innych przewodów o których brak informacji. Wynika to z zaszłości historycznych lub niedopełnienia przepisów zgłoszenia do inwentaryzacji.
(Ustawa: Prawo geodezyjne i kartograficzne Dz. U. 2021 poz. 1990)

wykonawca:

PPHU GEO-STAR
mgr inż. Grzegorz Fejdasz
upr. nr 18926
tel. 503-606-639

Pabianice dn 13.08.2025 r.


Objaśnienie:
Z. przełazanie
6558150
5721700

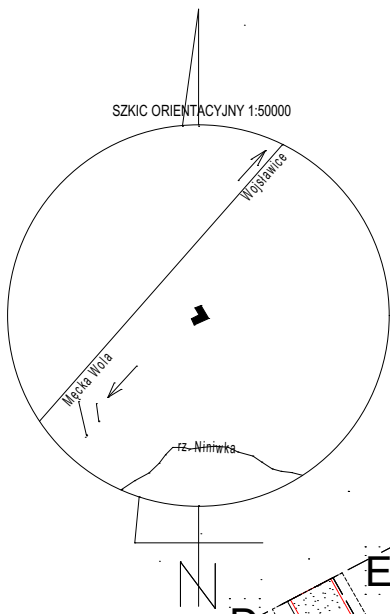

PROJEKT ZAGOSPODAROWANIA TERENU SKALA 1 : 500

LEGENDA

	STANOWISKO CZERPANIA WODY - SCW - wym. 4m x 12 m
	BETONOWA PŁYTA DOCISKOWA ZBIORNIKA
	PLAC MANEWROWY UTWARDZONY TŁUCZNIEM
	DROGA DOJAZDOWA UTWARDZONA TŁUCZNIEM
	ABC...HIJ OBSZAR OPRACOWANIA
1.	ZBIORNIK P.POŻ. O POJ. 50 m3 wym. 2,5m x 10,7m
2.	WŁĄZY DO ZBIORNIKA ŚR. 60 cm
3.	NASADY SSAWNE
4.	OGRODZENIE Z ISTNIEJĄCEJ SIATKI NA NOWYCH SŁUPKACH
5.	OTWARTY ZBIORNIK P.POŻ. DO ZASYPIANIA
6.	ISTNIEJĄCE UJĘCIE WODY DO LIKWIDACJI
7.	FURTKA h=1,5m, L=1 m, BRAMA PRZESUWNA h= 1,5m, L= 4 m

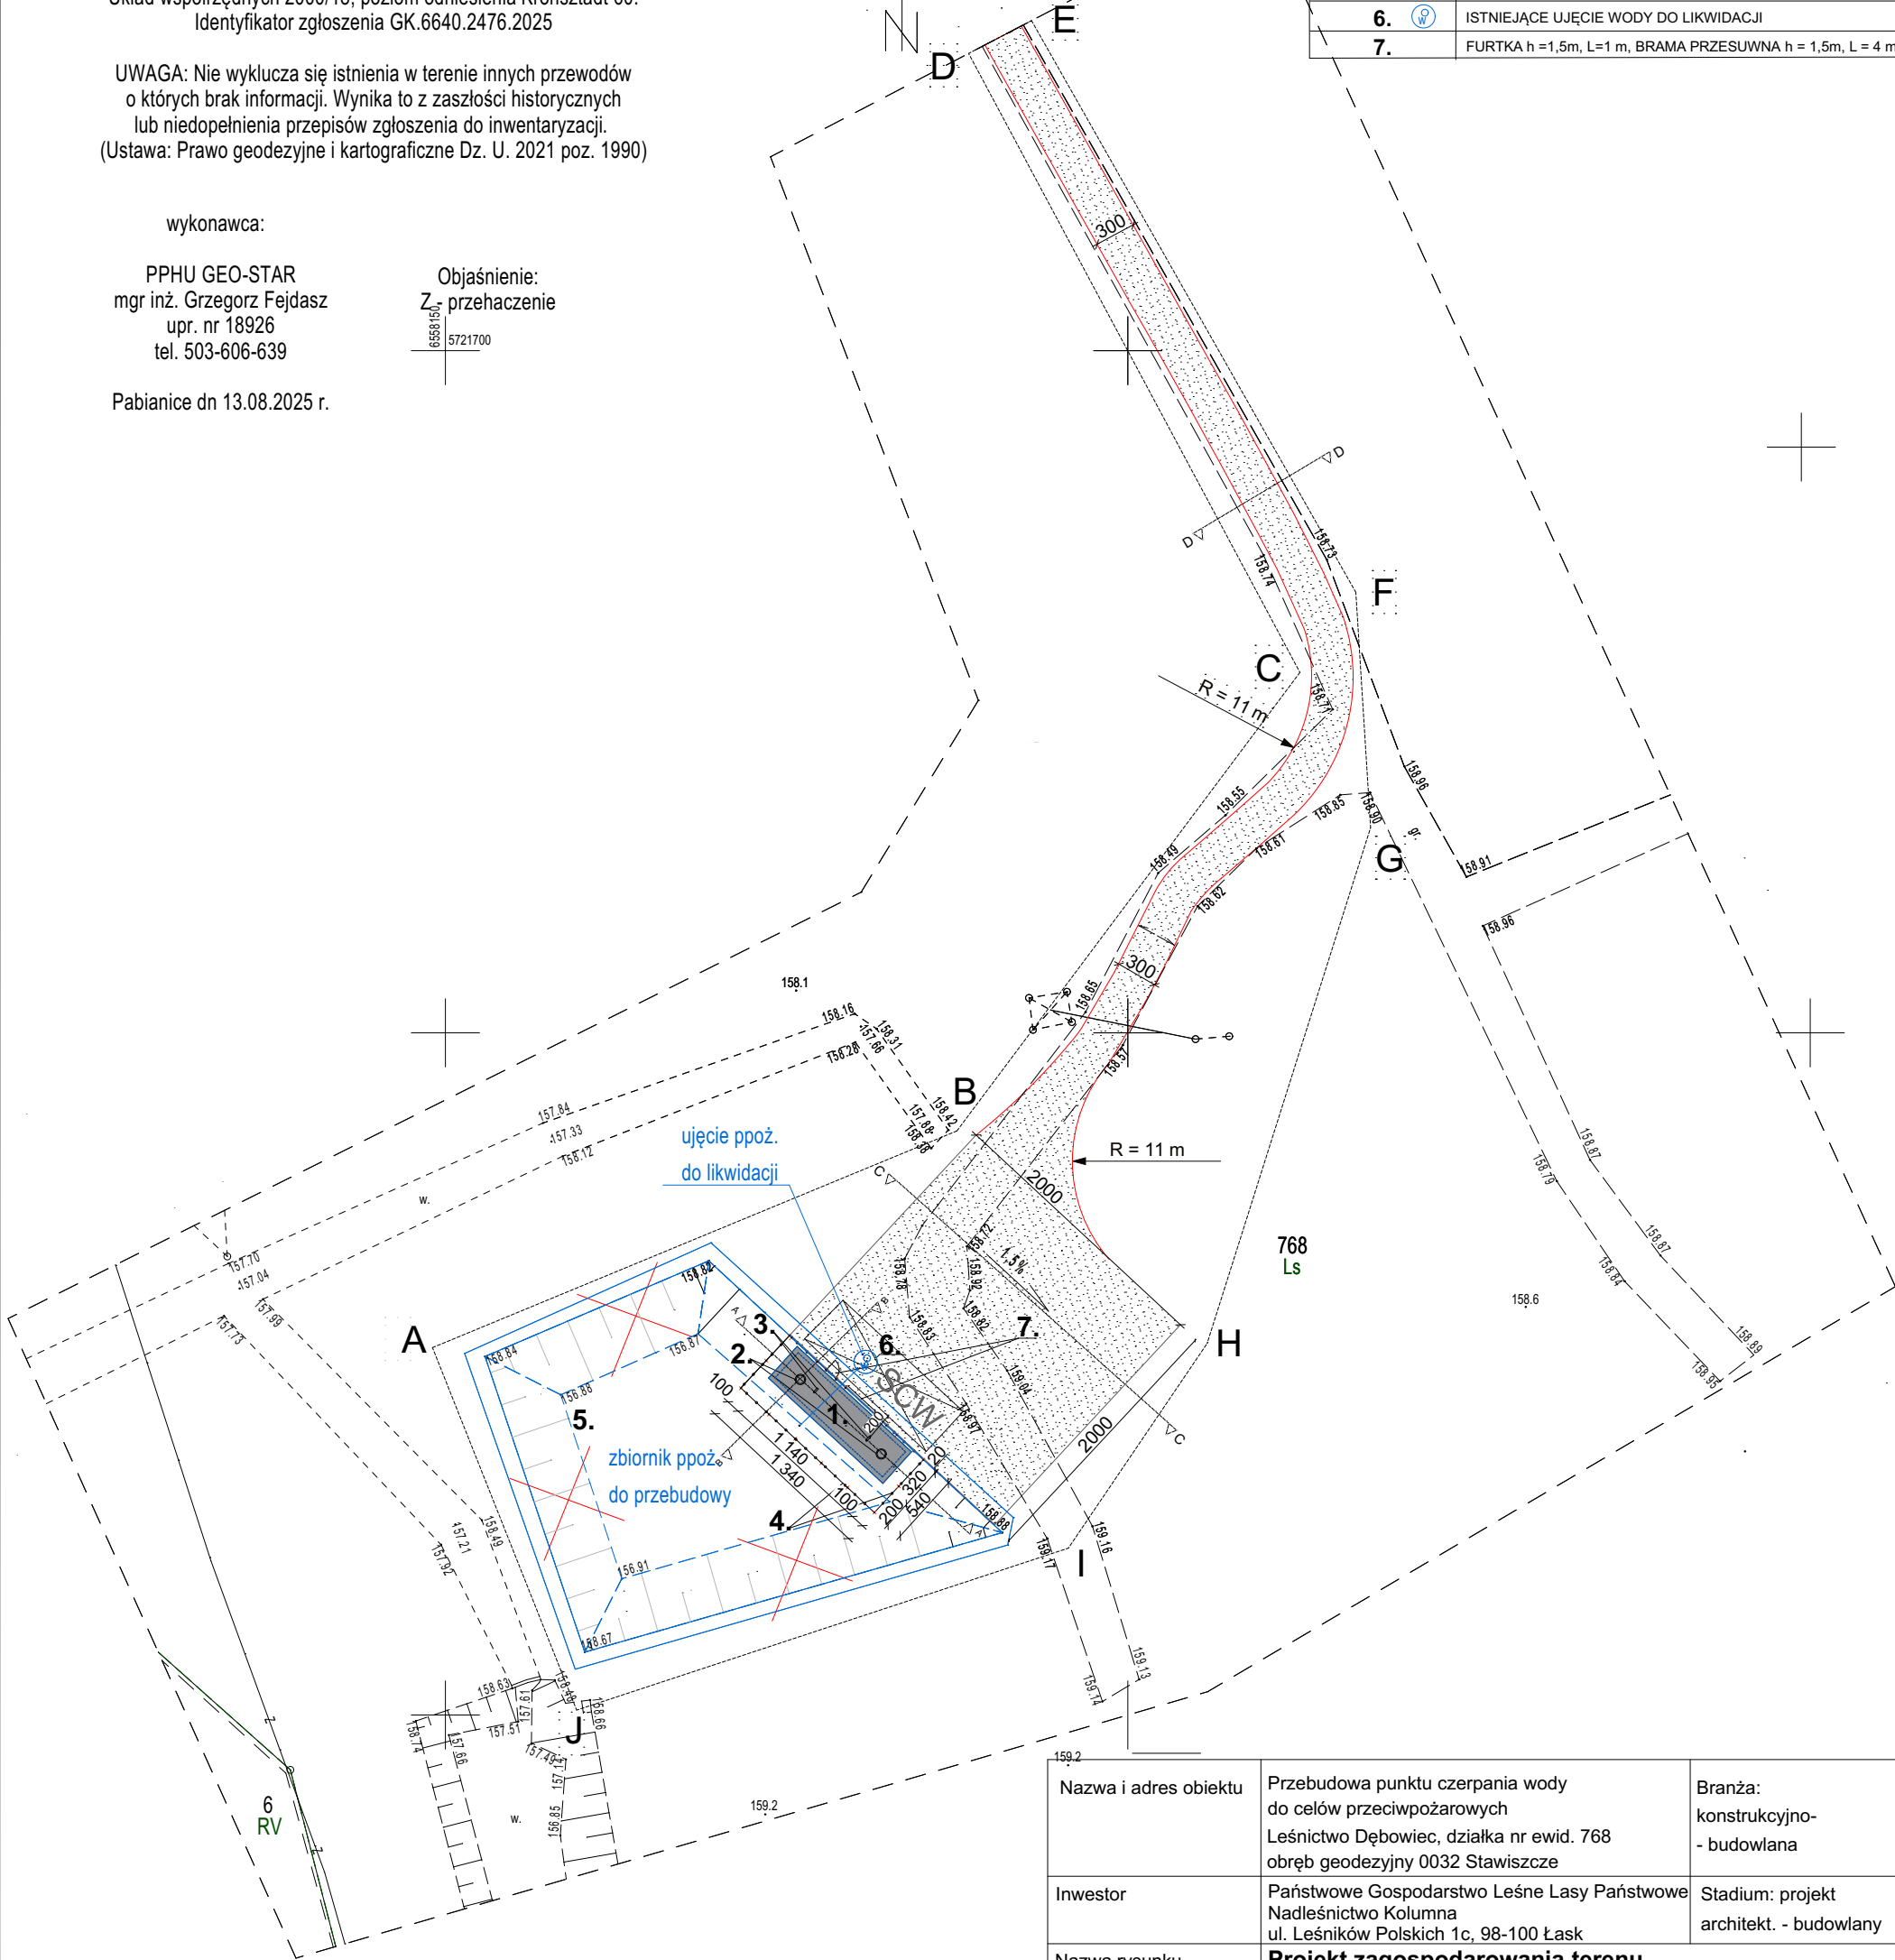

Nazwa i adres obiektu	Przebudowa punktu czerpania wody do celów przeciwpożarowych Leśnictwo Dębowiec, działka nr ewid. 768 obręb geodezyjny 0032 Stawiszcze	Branża: konstrukcyjno- - budowlana
Inwestor	Państwowe Gospodarstwo Leśne Lasy Państwowe Nadleśnictwo Kolumna ul. Leśników Polskich 1c, 98-100 Łask	Stadium: projekt architekt. - budowlany
Nazwa rysunku	Projekt zagospodarowania terenu	
Projekt:	mgr inż. Piotr Łysik - upr. nr LOD/3993/PWBKb/19 w specjalności konstrukcyjno - budowlanej	
	mgr inż. Michał Adamusiak - upr. nr LOD/5467/PBS/24 w specjalności instalacyjnej sanitarnej	
	mgr inż. Łukasz Ząbecki - upr. nr LOD/4183/PBD/20 w specjalności inżynierskiej drogowej	Podpis:
Skala	1 : 500	Nr rys. PZT-1
Data opracowania	grudzień 2025	

III. Dokumenty dołączone do projektu

1. Oświadczenie projektantów o sporządzeniu projektu zgodnie z obowiązującymi przepisami i zasadami wiedzy technicznej
2. Oświadczenie o braku negatywnego wpływu na środowisko
3. Kopia decyzji o nadaniu projektantowi uprawnień budowlanych w odpowiedniej specjalności
4. Kopia zaświadczenia o przynależności projektanta do właściwej izby samorządu zawodowego

1. Oświadczenie projektanta o sporządzeniu projektu zgodnie z obowiązującymi przepisami i zasadami wiedzy technicznej

OŚWIADCZENIE
do projektu przebudowy punktu czerpania wody do celów p-poż.
w Leśnictwie Dębowiec

Inwestor:	Adres budowy:
Państwowe Gospodarstwo Leśne Lasy Państwowe Nadleśnictwo Kolumna ulica Leśników Polskich 1c 98 – 100 Łask	Nazwa Jednostki ewidencyjnej: Sieradz Nazwa i numer obrębu ewidencyjnego: 0032 Stawiszcze Numery działek ewidencyjnych: 768

Na podstawie art. 34 ust. 3d pkt.3 Ustawy z dnia 7 lipca 1994r. Prawo Budowlane Dz. U. 2025 poz. 418, 1080 ze zm. oświadczamy, iż projekt został opracowany zgodnie z obowiązującymi przepisami oraz zasadami wiedzy technicznej.

Lp.	Projektant	Podpis
1.	mgr inż. Piotr Łysik upr. bud. numer ewidencyjny LOD/3993/PWBKb/19 do projektowania i kierowania robotami budowlanymi bez ograniczeń w specjalności konstrukcyjno-budowlanej	
2.	mgr inż. Michał Adamusiak upr. bud. numer ewidencyjny LOD/5467/PBS/24 do projektowania w specjalności instalacyjnej w zakresie sieci, instalacji i urządzeń cieplnych, wentylacyjnych, gazowych, wodociągowych i kanalizacyjnych bez ograniczeń	
3.	mgr inż. Łukasz Ząbecki upr.nr LOD/4183/PBD/20 do wykonywania samodzielnej funkcji technicznej w budownictwie w specjalności inżynierskiej drogowej obejmującej projektowanie bez ograniczeń	

2. Oświadczenie o braku negatywnego wpływu na środowisko

OŚWIADCZENIE

Oświadczamy, że projektowane przedsięwzięcie polegające na przebudowie punktu czerpania wody do celów p-poż. w Leśnictwie Dębowiec, nie będzie miało znaczącego negatywnego wpływu na środowisko i w związku z tym nie zachodzi potrzeba przeprowadzenia oceny oddziaływania na środowisko.

Przedsięwzięcie to będzie realizowane zgodnie z obowiązującymi przepisami prawa w zakresie ochrony środowiska. Planowane działania nie będą miały negatywnego wpływu na: powietrze, wodę, glebę, hałas, przyrodę, krajobraz. W przypadku wystąpienia jakichkolwiek nieprzewidzianych oddziaływań, zobowiązuję wykonawcę robót budowlanych do podjęcia niezwłocznych działań w celu ich zminimalizowania.

Lp.	Projektant	Podpis
1.	mgr inż. Piotr Łysik upr. bud. numer ewidencyjny LOD/3993/PWBKb/19 do projektowania i kierowania robotami budowlanymi bez ograniczeń w specjalności konstrukcyjno- budowlanej	
2.	mgr inż. Michał Adamusiak upr. bud. numer ewidencyjny LOD/5467/PBS/24 do projektowania w specjalności instalacyjnej w zakresie sieci, instalacji i urządzeń cieplnych, wentylacyjnych, gazowych, wodociągowych i kanalizacyjnych bez ograniczeń	
3.	mgr inż. Łukasz Ząbecki upr.nr LOD/4183/PBD/20 do wykonywania samodzielnej funkcji technicznej w budownictwie w specjalności inżynieryjnej drogowej obejmującej projektowanie bez ograniczeń	

3. Kopia decyzji o nadaniu projektantowi uprawnień budowlanych w odpowiedniej specjalności

Lódzka Okręgowa
Izba Inżynierów Budownictwa
ul. Piłsudskiego 29
53-601 Łódź, tel. 42 631 55 00
fax 42 631 55 01, e-mail: izba@izba.lodz.pl

Łódź, dnia 10 grudnia 2019 r.

**Lódzka Okręgowa Izba Inżynierów Budownictwa
Okręgowa Komisja Kwalifikacyjna**

OKK/5058/1406/19
sygn. akt. KK/D/131-2/3993/19

D E C Y Z J A

Na podstawie art. 24 ust. 1 pkt 2 ustawy z dnia 15 grudnia 2000 r. o samorządach zawodowych architektów oraz inżynierów budownictwa (*tekst jedn.: Dz. U. z 2016 r., poz. 1725 z późn. zm.*) i art. 12 ust. 1, ust. 2, ust. 3 i ust. 4c pkt 3, art. 13 ust. 1, ust. 3 i ust. 4, art. 14 ust. 1 pkt 2 i ust. 3 pkt 5 oraz art. 15a ust. 4 ustawy z dnia 7 lipca 1994 r. Prawo budowlane (*tekst jedn.: Dz. U. z 2019 r., poz. 1186 z późn. zm.*), po ustaleniu, że zostały spełnione warunki w zakresie przygotowania zawodowego oraz po złożeniu egzaminu na uprawnienia budowlane z wynikiem pozytywnym, Okręgowa Komisja Kwalifikacyjna Łódzkiej Okręgowej Izby Inżynierów Budownictwa stwierdza, że

Pan Piotr Damian Łysik

magister inżynier
kierunek budownictwo

urodzony dnia 11 lipca 1989 r. w Opocznie

otrzymuje

UPRAWNIENIA BUDOWLANE

numer ewidencyjny LOD/3993/PWBKb/19

**do projektowania i kierowania robotami budowlanymi bez ograniczeń
w specjalności konstrukcyjno-budowlanej**

Pan Piotr Łysik jest upoważniony do:

- 1) projektowania, sprawdzania projektów architektoniczno-budowlanych i sprawowania nadzoru autorskiego w odniesieniu do konstrukcji obiektu, zgodnie z art. 14 ust. 3 pkt 5 oraz art. 15a ust. 4 ustawy Prawo budowlane;
- 2) kierowania budową lub innymi robotami budowlanymi w odniesieniu do konstrukcji oraz architektury obiektu, zgodnie z art. 14 ust. 3 pkt 5 oraz art. 15a ust. 4 ustawy Prawa budowlanego;
- 3) sporządzania projektu zagospodarowania działki lub terenu, zgodnie z art. 15a ust. 1 ustawy Prawo budowlane;
- 4) kierowania wytwarzaniem konstrukcyjnych elementów budowlanych oraz nadzorowania i kontroli technicznej wytwarzania tych elementów oraz do wykonywania nadzoru inwestorskiego, zgodnie z art. 13 ust. 3 ustawy Prawo budowlane;
- 5) sprawowania kontroli technicznej utrzymania obiektów budowlanych, zgodnie z art. 13 ust. 4 ustawy Prawo budowlane.

UZASADNIENIE

W związku z uwzględnieniem w całości żądania strony, na podstawie art. 107 § 4 ustawy z dnia 14 czerwca 1960 r. Kodeks postępowania administracyjnego (tekst jedn.: Dz. U. z 2018 r., poz. 2096 z późn. zm.) odstępuje się od uzasadnienia decyzji. Zakres nadanych uprawnień budowlanych wskazano na odwołanie decyzji.

Pouczenie

Od niniejszej decyzji służy odwołanie do Krajowej Komisji Kwalifikacyjnej Polskiej Izby Inżynierów Budownictwa w Warszawie, za pośrednictwem Łódzkiej Okręgowej Izby Inżynierów Budownictwa w Łodzi, w terminie 14 dni od daty doręczenia decyzji.

Zgodnie z treścią art. 127a ustawy Kodeks postępowania administracyjnego:

§ 1. W trakcie biegu terminu do wniesienia odwołania strona może zrzec się prawa do wniesienia odwołania wobec organu administracji publicznej, który wydał decyzję.

§ 2. Z dniem doręczenia organowi administracji publicznej oświadczenia o zrzeczeniu się prawa do wniesienia odwołania przez ostatnią ze stron postępowania, decyzja staje się ostateczna i prawomocna.

W przypadku złożenia przez stronę oświadczenia o zrzeczeniu się prawa do odwołania od decyzji (określonego w § 2) stronie nie przysługuje prawo do odwołania się ani skargi do sądu administracyjnego.

Skład Orzekający Okręgowej Komisji Kwalifikacyjnej
Łódzkiej Okręgowej Izby Inżynierów Budownictwa:

Przewodniczący Składu Orzekającego OKK LOIB
dr inż. Ryszard Mes

Członek Składu Orzekającego OKK LOIB
mgr inż. Wiktor Jakubowski

Członek Składu Orzekającego OKK LOIB
mgr inż. Tomasz Kluska



Otrzymują:

1. Wnioskodawca;
2. Rada Łódzkiej Okręgowej Izby Inżynierów Budownictwa;
3. Główny Inspektor Nadzoru Budowlanego;
4. a/a.

Lódzka Okręgowa
Izba Inżynierów Budownictwa
91-425 Łódź, ul. Północna 39
tel. 42 632 97 39, fax 42 630 56 39
NIP 725-18-49-050, REGON 473043690

Łódź, dnia 12 grudnia 2022 r.

Lódzka Okręgowa Izba Inżynierów Budownictwa
Okręgowa Komisja Kwalifikacyjna

OKK/1176/4230/22
sygn. akt. KK/D/7132/4899/22

DECYZJA

Na podstawie art. 24 ust. 1 pkt 2 ustawy z dnia 15 grudnia 2000 r. o samorządach zawodowych architektów oraz inżynierów budownictwa (*tekst jedn.: Dz. U. z 2019 r., poz. 1117 z późn. zm.*) i art. 12 ust. 1, ust. 2, ust. 3 i ust. 4c pkt 2, art. 13 ust. 1, ust. 3 i ust. 4, art. 14 ust. 1 pkt 4b i ust. 3 pkt 3 oraz art. 15a ust. 20 ustawy z dnia 7 lipca 1994 r. Prawo budowlane (*tekst jedn.: Dz. U. z 2021 r., poz. 2351 z późn. zm.*), po ustaleniu, że zostały spełnione warunki w zakresie przygotowania zawodowego oraz po złożeniu egzaminu na uprawnienia budowlane z wynikiem pozytywnym, Okręgowa Komisja Kwalifikacyjna Łódzkiej Okręgowej Izby Inżynierów Budownictwa stwierdza, że

Pan Michał Adamusiak

magister inżynier
kierunek inżynieria środowiska

urodzony dnia 26 września 1991 r. w Brzezinach

otrzymuje

UPRAWNIENIA BUDOWLANE

numer ewidencyjny LOD/4899/WBS/22

do kierowania robotami budowlanymi bez ograniczeń
w specjalności instalacyjnej w zakresie sieci, instalacji i urządzeń
ciepłych, wentylacyjnych, gazowych, wodociągowych i kanalizacyjnych.

Pan Michał Adamusiak jest upoważniony do:

- 1) kierowania budową lub innymi robotami budowlanymi związanymi z obiektem budowlanym takim jak: sieci i instalacje ciepłe, wentylacyjne, gazowe, wodociągowe i kanalizacyjne, zgodnie z art. 14 ust. 3 pkt 3 oraz art. 15a ust. 20 ustawy Prawo budowlane;
- 2) kierowania wytwarzaniem konstrukcyjnych elementów budowlanych oraz nadzorowania i kontroli technicznej wytwarzania tych elementów oraz do wykonywania nadzoru inwestorskiego, zgodnie z art. 13 ust. 3 ustawy Prawo budowlane;
- 3) sprawowania kontroli technicznej utrzymania obiektów budowlanych, zgodnie z art. 13 ust. 4 ustawy Prawo budowlane z zastrzeżeniem art. 62 ust. 5 ustawy Prawo budowlane.

UZASADNIENIE

W związku z uwzględnieniem w całości żądania strony, na podstawie art. 107 § 4 ustawy z dnia 14 czerwca 1960 r. Kodeks postępowania administracyjnego (*tekst jedn.: Dz. U. z 2022 r., poz. 2000 z późn. zm.*) odstępuje się od uzasadnienia decyzji. Zakres nadanych uprawnień budowlanych wskazano na odwołanie decyzji.

Pouczenie

Od niniejszej decyzji służy odwołanie do Krajowej Komisji Kwalifikacyjnej Polskiej Izby Inżynierów Budownictwa w Warszawie, za pośrednictwem Łódzkiej Okręgowej Izby Inżynierów Budownictwa w Łodzi, w terminie 14 dni od daty doręczenia decyzji.

Zgodnie z treścią art. 127a ustawy Kodeks postępowania administracyjnego:

§ 1. W trakcie biegu terminu do wniesienia odwołania strona może zrzec się prawa do wniesienia odwołania wobec organu administracji publicznej, który wydał decyzję.

§ 2. Z dniem doręczenia organowi administracji publicznej oświadczenia o zrzeczeniu się prawa do wniesienia odwołania przez ostatnią ze stron postępowania, decyzja staje się ostateczna i prawomocna.

W przypadku złożenia przez stronę oświadczenia o zrzeczeniu się prawa do odwołania od decyzji (określonego w § 2) stronie nie przysługuje prawo do odwołania się ani skargi do sądu administracyjnego.

Skład Orzekający Okręgowej Komisji Kwalifikacyjnej
Łódzkiej Okręgowej Izby Inżynierów Budownictwa:

Przewodnicząca Składu Orzekającego OKK ŁOIIB
mgr inż. Maria Lisowska

Członek Składu Orzekającego OKK ŁOIIB
mgr inż. Tomasz Kluska

Członek Składu Orzekającego OKK ŁOIIB
dr inż. Szymon Langier



Otrzymują:

1. Wnioskodawca;
2. Rada Łódzkiej Okręgowej Izby Inżynierów Budownictwa;
3. a/a.



**GŁÓWNY INSPEKTOR
NADZORU BUDOWLANEGO**

DSW.600.6364.2020 MWO

Warszawa, 7 stycznia 2021 r.

DECYZJA

Na podstawie art. 12 ust. 7 i art. 88a ust. 1 pkt 3 lit. a ustawy z dnia 7 lipca 1994 r. Prawo budowlane (Dz. U. z 2020 r. poz. 1333, z późn. zm.) oraz art. 104 ustawy z dnia 14 czerwca 1960 r. Kodeks postępowania administracyjnego (Dz. U. z 2020 r. poz. 256),

ŁUKASZ HUBERT ZĄBECKI

magister inżynier

uprawniony na mocy decyzji

Okręgowej Komisji Kwalifikacyjnej Łódzkiej Okręgowej Izby Inżynierów Budownictwa
z 13 października 2020 r., znak: OKK/3611/1172/20, sygn. akt. KK/D/7131/4183/20,

uprawnienia budowlane numer ewidencyjny LOD/4183/PBD/20,

do wykonywania samodzielnej funkcji technicznej w budownictwie

w specjalności inżynierskiej drogowej

obejmującej projektowanie

bez ograniczeń

w zakresie określonym w powyższej decyzji

został wpisany

DO CENTRALNEGO REJESTRU OSÓB POSIADAJĄCYCH UPRAWNIENIA BUDOWLANE

pod pozycją 69/21/U/C

Decyzja niniejsza jako uwzględniająca w całości żądanie strony, zgodnie z art. 107 § 4 Kpa, nie wymaga uzasadnienia.

Strona niezadowolona z niniejszej decyzji może zwrócić się do Głównego Inspektora Nadzoru Budowlanego z wnioskiem o ponowne rozpatrzenie sprawy, w terminie 14 dni od dnia doręczenia decyzji. Strona, która nie chce skorzystać z prawa złożenia wniosku o ponowne rozpatrzenie sprawy, może wnieść na niniejszą decyzję skargę do Wojewódzkiego Sądu Administracyjnego w Warszawie w terminie 30 dni od dnia doręczenia decyzji. Skargę wnosi się za pośrednictwem GINB. Wpis od skargi wynosi 200 zł. Strona może złożyć do Sądu wniosek o przyznanie prawa pomocy obejmującego m.in. zwolnienie od kosztów sądowych.

Ostateczna decyzja o wpisie do centralnego rejestru, o którym mowa w art. 88a ust. 1 pkt 3 lit. a Prawa budowlanego, stanowi podstawę do wykonywania samodzielnych funkcji technicznych w budownictwie. Ponadto z uwagi, iż niniejsza decyzja uwzględnia w całości żądanie strony, na podstawie art. 130 § 4 Kpa, podlega wykonaniu przed upływem terminu do wystąpienia strony z wnioskiem o ponowne rozpatrzenie sprawy bądź wniesienia skargi do WSA.

Strona może zrzec się prawa do wniesienia wniosku o ponowne rozpatrzenie sprawy w trakcie biegu terminu na wniesienie wniosku o ponowne rozpatrzenie sprawy. Z dniem doręczenia GINB oświadczenia o zrzeczeniu się tego prawa decyzja staje się ostateczna i prawomocna.

Otrzymują:

1. Pan Łukasz Ząbecki
Jaksonek 27
26-337 Aleksandrów
2. Okręgowa Izba IB
3. a/a



z upoważnienia
GŁÓWNEGO INSPEKTORA NADZORU BUDOWLANEGO
GŁÓWNY SPECJALISTA W OPRACOWANIU SKARG I WNIOSEK

Aleksandra Marchewska-Dudek

4. Kopia zaświadczenia o przynależności projektanta do właściwej izby samorządu zawodowego



Zaświadczenie

o numerze weryfikacyjnym:

ŁOD-NA2-4Z4-PMK *

Pan Piotr Damian ŁYSIK o numerze ewidencyjnym ŁOD/BO/0055/20
adres zamieszkania ul. Partyzantów 59a m. 16, 26-300 Opoczno
jest członkiem Łódzkiej Okręgowej Izby Inżynierów Budownictwa i posiada wymagane
ubezpieczenie od odpowiedzialności cywilnej.
Niniejsze zaświadczenie jest ważne od 2025-01-01 do 2025-12-31.

Zaświadczenie zostało wygenerowane elektronicznie i opatrzone bezpiecznym podpisem elektronicznym
weryfikowanym przy pomocy ważnego kwalifikowanego certyfikatu w dniu 2024-12-19 roku przez:

Jacek Szer, Przewodniczący Rady Łódzkiej Okręgowej Izby Inżynierów Budownictwa.

Zgodnie z art. 78¹ K.c.

§ 1. Do zachowania elektronicznej formy czynności prawnej wystarczy złożenie oświadczenia woli w postaci elektronicznej i opatrzenie go
kwalifikowanym podpisem elektronicznym.

§ 2. Oświadczenie woli złożone w formie elektronicznej jest równoważne z oświadczeniem woli złożonym w formie pisemnej.

**ZA ZGODNOŚĆ
Z ORYGINAŁEM**

mgr inż. Piotr Łysik
Przewodniczący Rady Łódzkiej Okręgowej Izby Inżynierów Budownictwa
WSTĘPIŁ DO KRAJOWEGO REJESTRU INŻYNIERÓW I ARCHITEKTÓW
W DNI 19.12.2024 ROKU
NA KWOTA 1250 PLN (OPŁATA 19)

* Weryfikację poprawności danych w niniejszym zaświadczeniu można sprawdzić za pomocą numeru weryfikacyjnego zaświadczenia na
stronie Polskiej Izby Inżynierów Budownictwa www.piiib.org.pl lub kontaktując się z biurem właściwej Okręgowej Izby Inżynierów
Budownictwa.





Zaświadczenie

o numerze weryfikacyjnym:

ŁOD-TNM-BX2-Y9H *

Pan Michał ADAMUSIAK o numerze ewidencyjnym ŁOD/IS/0250/22

adres zamieszkania Felicjanów 43, 95-040 Koluszki

jest członkiem Łódzkiej Okręgowej Izby Inżynierów Budownictwa i posiada wymagane ubezpieczenie od odpowiedzialności cywilnej.

Niniejsze zaświadczenie jest ważne od 2025-01-01 do 2025-12-31.

Zaświadczenie zostało wygenerowane elektronicznie i opatrzone bezpiecznym podpisem elektronicznym weryfikowanym przy pomocy ważnego kwalifikowanego certyfikatu w dniu 2024-12-13 roku przez:

Piotr Parkitny, Zastępca Przewodniczącego Rady Łódzkiej Okręgowej Izby Inżynierów Budownictwa.

Zgodnie z art. 78¹ K.c.

§ 1. Do zachowania elektronicznej formy czynności prawnej wystarczy złożenie oświadczenia woli w postaci elektronicznej i opatrzenie go kwalifikowanym podpisem elektronicznym.

§ 2. Oświadczenie woli złożone w formie elektronicznej jest równoważne z oświadczeniem woli złożonym w formie pisemnej.

* Weryfikację poprawności danych w niniejszym zaświadczeniu można sprawdzić za pomocą numeru weryfikacyjnego zaświadczenia na stronie Polskiej Izby Inżynierów Budownictwa www.piib.org.pl lub kontaktując się z biurem właściwej Okręgowej Izby Inżynierów Budownictwa.





Zaświadczenie

o numerze weryfikacyjnym:

ŁOD-39F-KT6-MWY *

Pan Łukasz Hubert ZĄBECKI o numerze ewidencyjnym ŁOD/BD/0109/19
adres zamieszkania [REDACTED]
jest członkiem Łódzkiej Okręgowej Izby Inżynierów Budownictwa i posiada wymagane
ubezpieczenie od odpowiedzialności cywilnej.
Niniejsze zaświadczenie jest ważne od 2025-01-01 do 2025-12-31.

Zaświadczenie zostało wygenerowane elektronicznie i opatrzone bezpiecznym podpisem elektronicznym
weryfikowanym przy pomocy ważnego kwalifikowanego certyfikatu w dniu 2024-12-03 16:35:39 roku przez:

Piotr Parkitny, Zastępca Przewodniczącego Rady Łódzkiej Okręgowej Izby Inżynierów Budownictwa.


Zgodnie z art. 781 K.c.

§ 1. Do zachowania elektronicznej formy czynności prawnej wystarcza złożenie oświadczenia woli w postaci elektronicznej i opatrzenie go
kwalifikowanym podpisem elektronicznym.

§ 2. Oświadczenie woli złożone w formie elektronicznej jest równoważne z oświadczeniem woli złożonym w formie pisemnej.

* Weryfikację poprawności danych w niniejszym zaświadczeniu można sprawdzić za pomocą numeru weryfikacyjnego zaświadczenia na
stronie Polskiej Izby Inżynierów Budownictwa www.piib.org.pl lub kontaktując się z biurem właściwej Okręgowej Izby Inżynierów Budownictwa.



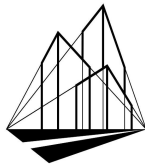

BTCONSTRUCTION

PROJEKT ARCHITEKTONICZNO - BUDOWLANY	
element projektu budowlanego	
INWESTOR:	
Państwowe Gospodarstwo Leśne Lasy Państwowe Nadleśnictwo Kolumna Ulica Leśników Polskich 1C 98-100 Łask	
NAZWA ZAMIERZENIA BUDOWLANEGO:	
Przebudowa punktu czerpania wody do celów p-poż. w Leśnictwie Dębowiec	
ADRES I KATEGORIA OBIEKTU BUDOWLANEGO:	
Stawiszcze, Leśnictwo Dębowiec	
DANE GEODEZYJNE INWESTYCJI:	
Nazwa Jednostki ewidencyjnej: Sieradz Nazwa i numer obrębu ewidencyjnego: 0032 Stawiszcze Numery działek ewidencyjnych: 768	

Branża budowlana:

Projektant:

mgr inż. Piotr Łysik

upr.nr LOD/3993/PWBKb/19 do projektowania i kierowania robotami budowlanymi
bez ograniczeń w specjalności konstrukcyjno - budowlanej

data i podpis

Branża sanitarna:

Projektant:

mgr inż. Michał Adamusiak

upr.nr LOD/5467/PBS/24 do projektowania w specjalności instalacyjnej
w zakresie sieci, instalacji i urządzeń cieplnych, wentylacyjnych, gazowych,
wodociągowych i kanalizacyjnych bez ograniczeń

data i podpis

Branża drogowa:

Projektant:

mgr inż. Łukasz Ząbecki

upr.nr LOD/4183/PBD/20 do wykonywania samodzielnej funkcji technicznej
w budownictwie w specjalności inżynierskiej drogowej obejmującej
projektowanie bez ograniczeń

data i podpis

Piotrków Trybunalski, grudzień 2025



Fundusze Europejskie
na Infrastrukturę,
Klimat, Środowisko



Rzeczpospolita
Polska

Dofinansowane przez
Unię Europejską



Lasy Państwowe

Spis treści projektu architektoniczno – budowlanego

I. Część opisowa projektu architektoniczno – budowlanego **str.4-10**

1. Rodzaj i kategoria obiektu budowlanego będącego przedmiotem zamierzenia budowlanego
2. Zamierzony sposób użytkowania oraz program użytkowy obiektu budowlanego
3. Układ przestrzenny i forma architektoniczna obiektu budowlanego
4. Charakterystyczne parametry obiektu budowlanego
5. Kategoria geotechniczna obiektu oraz sposób posadowienia obiektu
6. Liczba lokali mieszkalnych i użytkowych
7. Zapewnienie warunków dla osób niepełnosprawnych
8. Parametry techniczne obiektu budowlanego charakteryzujące wpływ obiektu budowlanego na środowisko i jego wykorzystywanie oraz na zdrowie ludzi i obiekty sąsiednie
9. Analiza technicznych, środowiskowych i ekonomicznych możliwości realizacji wysoce wydajnych systemów alternatywnych zaopatrzenia w energię i ciepło
10. Analiza technicznych i ekonomicznych możliwości wykorzystania urządzeń, które automatycznie regulują temperaturę
11. Elementy wyposażenia budowlano – instalacyjnego zapewniających użytkowanie obiektu budowlanego zgodnie z przeznaczeniem
12. Warunki ochrony przeciwpożarowej inwestycji
13. Uwagi końcowe

II. Część rysunkowa **str.11-16**

rys. A-1 Rzut zbiornika

rys. A-2 Rzut płyty dociskowej

rys. A-3 Przekrój A-A

rys. A-4 Przekrój B-B

III. Dokumenty dołączone do projektu **str.17-29**

1. Oświadczenie projektanta o sporządzeniu projektu zgodnie z obowiązującymi przepisami i zasadami wiedzy technicznej

2. Oświadczenie projektanta o braku wpływu na środowisko
3. Kopia decyzji o nadaniu projektantowi uprawnień budowlanych w odpowiedniej specjalności
4. Kopia zaświadczenia o przynależności projektanta do właściwej izby samorządu zawodowego

I. Część opisowa do projektu architektoniczno - budowlanego

działka nr 768, obręb 0032 Stawiszczce gmina Sieradz, powiat Sieradz

Podstawa opracowania:

- Koncepcja zaakceptowana przez Inwestora.
- Ustawa z dnia 27-go marca 2003r. - "Ustawa o zagospodarowaniu przestrzennym"(Dz.U. Nr 80, poz. 717 z późniejszymi zmianami).
- Ustawa z dnia 7-go lipca 1994r - „Prawo budowlane” (Dz.U.2025 poz.418 t.j. z dnia 06.03.2025 r.).
- Rozporządzenie Ministra Rozwoju z dnia 11 września 2020 r. w sprawie szczegółowego zakresu i formy projektu budowlanego (Dz.U.2020 poz. 1609 z dnia 18.09.2020 r.).
- Rozporządzenie Ministra Infrastruktury z dnia 12 kwietnia 2022r w sprawie warunków technicznych, jakim powinny odpowiadać budynki i ich usytuowanie. (Dz.U.2022 poz.1225 z dnia 09.06.2022 r.).
- Instrukcja ochrony przeciwpożarowej lasu z 23.12.2019 r.
- Rozporządzenie Ministra Spraw Wewnętrznych i Administracji w sprawie ochrony przeciwpożarowej budynków, innych obiektów budowlanych i terenów (Dz.U.2022 poz.1620 z dnia 02.08.2022 r.)
- Norma PN-B-02857:2017-04 Ochrona przeciwpożarowa budynków, Przeciwpożarowe zbiorniki wodne, Wymagania ogólne.
- Pozostałe przepisy i normy obowiązujące w budownictwie.

1. Rodzaj i kategoria obiektu budowlanego będącego przedmiotem zamierzenia budowlanego

Przedmiotowa inwestycja polegać będzie na budowie podziemnego, prefabrykowanego zbiornika wody do celów przeciwpożarowych o pojemności 50m³ wraz z podłączeniami, przebudowie drogi dojazdowej o długości około 100mb i placu manewrowego o wymiarach 20m x 20m w konstrukcji tłuczniowej. Zbiornik wody do celów przeciwpożarowych zostanie ogrodzony ogrodzeniem o wysokości 1,5 m z istniejącej siatki na słupkach wraz bramą przesuwną o szerokości 4m i furtką.

Obiekt został zaliczony do VIII kategorii obiektów budowlanych.

2. Zamierzony sposób użytkowania oraz program użytkowy obiektu budowlanego

Przedmiotowy zbiornik stanowi element infrastruktury przeciwpożarowej niezbędnej do prowadzenia prawidłowej gospodarki leśnej.

3. Układ przestrzenny i forma architektoniczna obiektu budowlanego

Gotowy zbiornik podziemny o pojemności 50m³ z polietylenu wysokiej gęstości PEHD wraz z podłączeniami. Droga dojazdowa do zbiornika o szerokości 3 m. Plac do manewrowania wozów bojowych straży pożarnej stanowić będzie utwardzony plac o wymiarach 20m x 20m. Dla drogi dojazdowej i placu manewrowego przyjęto nawierzchnię dwuwarstwową z tłucznia kamiennego o łącznej grubości 27 cm. Jest to nawierzchnia drogowa tzw. makadamowa złożona z dwóch uwałowanych warstw tłucznia: dolnej z tłucznia grubego o większej ziarnistości i górnej o ziarnistości mniejszej. Kruszywo do budowy powinno być wykonane z rozdrobnionych skał twardych, litych magmowych – granitu, bazaltu, gabra, diorytu, andezytu, melafiru, gnejsu lub sjenitu uzyskane z co najmniej jednokrotnego przekruszenia, przesiane na opisane poniżej frakcje i charakteryzujące się ziarnami ostrokrawędzistymi o nieforemnych kształtach.

- Górna warstwa tłuczniowa o grubości 9 cm wykonana z kruszywa łamanego kłińca frakcji

0/31,5 mm,

- Dolna warstwa tłuczniowa o grubości 18 cm wykonana z kruszywa łamanego tłucznia grubego frakcji 0/63 mm, ułożona na oczyszczonym i wyprofilowanym podłożu starej nawierzchni.

Górną warstwę należy zamięłować piaskiem łamanym, miałem kamiennym lub grysem frakcji 0-6 mm.

- Warstwa wyrównawcza z mieszanki kruszywa 0/63 mm o grubości 15 cm zostanie wykonana na wyprofilowanym i zgęszczonym rodzimym gruncie.

Powierzchnia podłoża z kruszyw przewidziana do wyrównania powinna zostać przed układaniem warstwy wyrównawczej zoskardowana np. zrywakiem równiarki na głębokość 5 do 7 cm, co pozwoli na właściwe związanie wykonanej warstwy wyrównawczej z istniejącą podbudową – starą nawierzchnią.

Gotowy zbiornik podziemny zostanie zlokalizowany w miejscu obecnego zbiornika. Przed montażem zbiornika należy zdemontować folię, którą wyłożony jest wykop.

4. Charakterystyczne parametry obiektu budowlanego

Kubatura brutto	51,43 m ³
Wysokość zbiornika	2,5 m
Długość zbiornika	10,70 m

5. Kategoria geotechniczna obiektu oraz sposób posadowienia obiektu

Przedmiotowy obiekt zaliczony został do I kategorii geotechnicznej o prostych warunkach gruntowych.

Zbiornik jest obiektem o prostej konstrukcji. Konstrukcja zbiornika: dwupłaszczowa.

Materiał zbiornika: polietylen wysokiej gęstości.

Posadowienie: na warstwie tłucznia.

Ponadto na zbiorniku należy wykonać żelbetową płytę dociskową.

6. Liczba lokali mieszkalnych i użytkowych

Nie dotyczy

7. Zapewnienie warunków dla osób niepełnosprawnych

Nie dotyczy

8. Parametry techniczne obiektu budowlanego charakteryzujące wpływ obiektu budowlanego na środowisko i jego wykorzystywanie oraz na zdrowie ludzi i obiekty sąsiednie pod względem:

a) Zapotrzebowania i jakości wody oraz ilości, jakości i sposobu odprowadzania ścieków oraz wód opadowych

Nie dotyczy

b) Emisji zanieczyszczeń gazowych, w tym zapachów, pyłowych i płynnych, z podaniem ich rodzaju, ilości i zasięgu rozprzestrzeniania się

Nie dotyczy

c) Rodzaju i ilości wytwarzanych odpadów

Nie dotyczy

d) Właściwości akustycznych oraz emisji drgań, a także promieniowania, w szczególności jonizującego, pola elektromagnetycznego i innych zakłóceń, z podaniem odpowiednich parametrów tych czynników i zasięgu ich rozprzestrzeniania się

Nie dotyczy

e) Wpływu obiektu budowlanego na istniejący drzewostan, powierzchnię ziemi, w tym glebę, wody powierzchniowe i podziemne

Po wykonaniu inwestycji przywrócone zostanie pierwotne ukształtowanie terenu z wyjątkiem powierzchni bezpośrednio nad zbiornikiem, która zostanie podniesiona o około 10cm, aby uniknąć tworzenia się zastoisk wody.

Przedmiotowa inwestycja nie będzie ingerować w istniejący drzewostan.

9. Analiza technicznych, środowiskowych i ekonomicznych możliwości realizacji wysoce wydajnych systemów alternatywnych zaopatrzenia w energię i ciepło

Nie dotyczy

10. Analiza technicznych i ekonomicznych możliwości wykorzystania urządzeń, które automatycznie regulują temperaturę

Nie dotyczy

11. Elementy wyposażenia budowlano – instalacyjnego zapewniających użytkowanie obiektu budowlanego zgodnie z przeznaczeniem

Zbiornik zostanie wyposażony w następujące elementy pozwalające a jego prawidłowe działanie:

- włazy rewizyjne
- układ ssawny
- odpowietrznik
- drabina.

12. Warunki ochrony przeciwpożarowej inwestycji

a) Ogólne parametry budynku – powierzchnia, wysokość i liczba kondygnacji

Wysokość obiektu liczona od poziomu terenu przy najniższym położonym wejściu – nie dotyczy

Powierzchnia użytkowa – nie określa się.

b) Odległość od obiektów sąsiednich

W odległości ponad 15m na działkach sąsiednich nie znajduje się żadna zabudowa.

c) Parametry pożarowe występujących substancji palnych

Nie dotyczy

d) Przewidywana gęstość obciążenia ogniowego

Nie dotyczy

e) Kategoria zagrożenia ludzi, przewidywana liczba osób

Nie dotyczy

f) Ocena zagrożenia wybuchem

Przedmiotowy obiekt nie jest zagrożony wybuchem

g) Podział obiektu na strefy

Nie dotyczy

h) Klasę odporności ogniowej budynku

Nie dotyczy

i) Warunki ewakuacji, oświetlenie awaryjne

Nie dotyczy

j) Sposób zabezpieczenia przeciwpożarowego instalacji użytkowych

Nie dotyczy

k) Urządzenia przeciwpożarowe budynku

Nie dotyczy

l) Wyposażenie w gaśnice

Nie dotyczy

m) Zaopatrzenie w wodę do zewnętrznego gaszenia pożaru

Nie dotyczy

n) Drogi pożarowe

Obiekt nie wymaga zapewnienia drogi pożarowej.

13. Uwagi końcowe

Wszystkie roboty prowadzić zgodnie z obowiązującymi przepisami BHP zawartymi w Rozporządzeniu Ministra Budownictwa i Przemysłu Materiałów Budowlanych w sprawie bezpieczeństwa i higieny pracy przy wykonaniu robót budowlano-montażowych i rozbiórkowych oraz w sposób nieuciążliwy dla właścicieli sąsiednich posesji .

Wszystkie wymiary podane w projekcie sprawdzić na budowie przed zamówieniem materiału.

Wszelkie prace prowadzić pod nadzorem osób posiadających odpowiednie kwalifikacje i uprawnienia budowlane.

Podczas realizacji inwestycji, w razie uzasadnionej konieczności prowadzenia robót w rozbieżności z przyjętymi założeniami projektowymi, niezwłocznie skontaktować się z projektantem w celu dokonania niezbędnych korekt.

Po zakończeniu prac montażowych i terenowych, teren w obrębie budowy należy uporządkować.

Materiały budowlane przewidziane w projekcie do wbudowania i stosowania muszą być dopuszczone są do stosowania w budownictwie na podstawie świadectw wydanych przez Instytut Techniki Budowlanej względnie Państwowy Zakład Higieny.

Stwierdzenie powyższe nie zwalnia Inwestora od obowiązku żądania od producenta materiałów budowlanych dowodów (atestu, świadectwa jakości, wyników badań) stwierdzających zgodność cech wyprodukowanego wyrobu z właściwą normą państwową lub w/w świadectwami.

Opracował:

Branża budowlana:

mgr inż. Piotr Łysik

uprawnienia budowlane nr LOD/3993/PWBKb/19

do projektowania i kierowania robotami budowlanymi

bez ograniczeń w specjalności konstrukcyjno - budowlanej

podpis

data i

Branża sanitarna:

mgr inż. Michał Adamusiak

uprawnienia budowlane nr LOD/5467/PBS/24

do projektowania w specjalności instalacyjnej w zakresie sieci,

instalacji i urządzeń cieplnych, wentylacyjnych, gazowych,

wodociągowych i kanalizacyjnych bez ograniczeń

podpis

data i

mgr inż. Łukasz Ząbecki

uprawnienia budowlane nr LOD/4183/PBD/20

do wykonywania samodzielnej funkcji technicznej

w budownictwie w specjalności inżynierskiej

drogowej obejmującej projektowanie bez ograniczeń

podpis

data i

II. Część rysunkowa

rys. A-1 Rzut zbiornika


rys. A-2 Rzut płyty dociskowej

rys. A-3 Przekrój A-A

rys. A-4 Przekrój B-B


rys. A-5 Przekrój placu manewrowego, przekrój drogi dojazdowej

RZUT ZBIORNIKA
SKALA 1 : 50

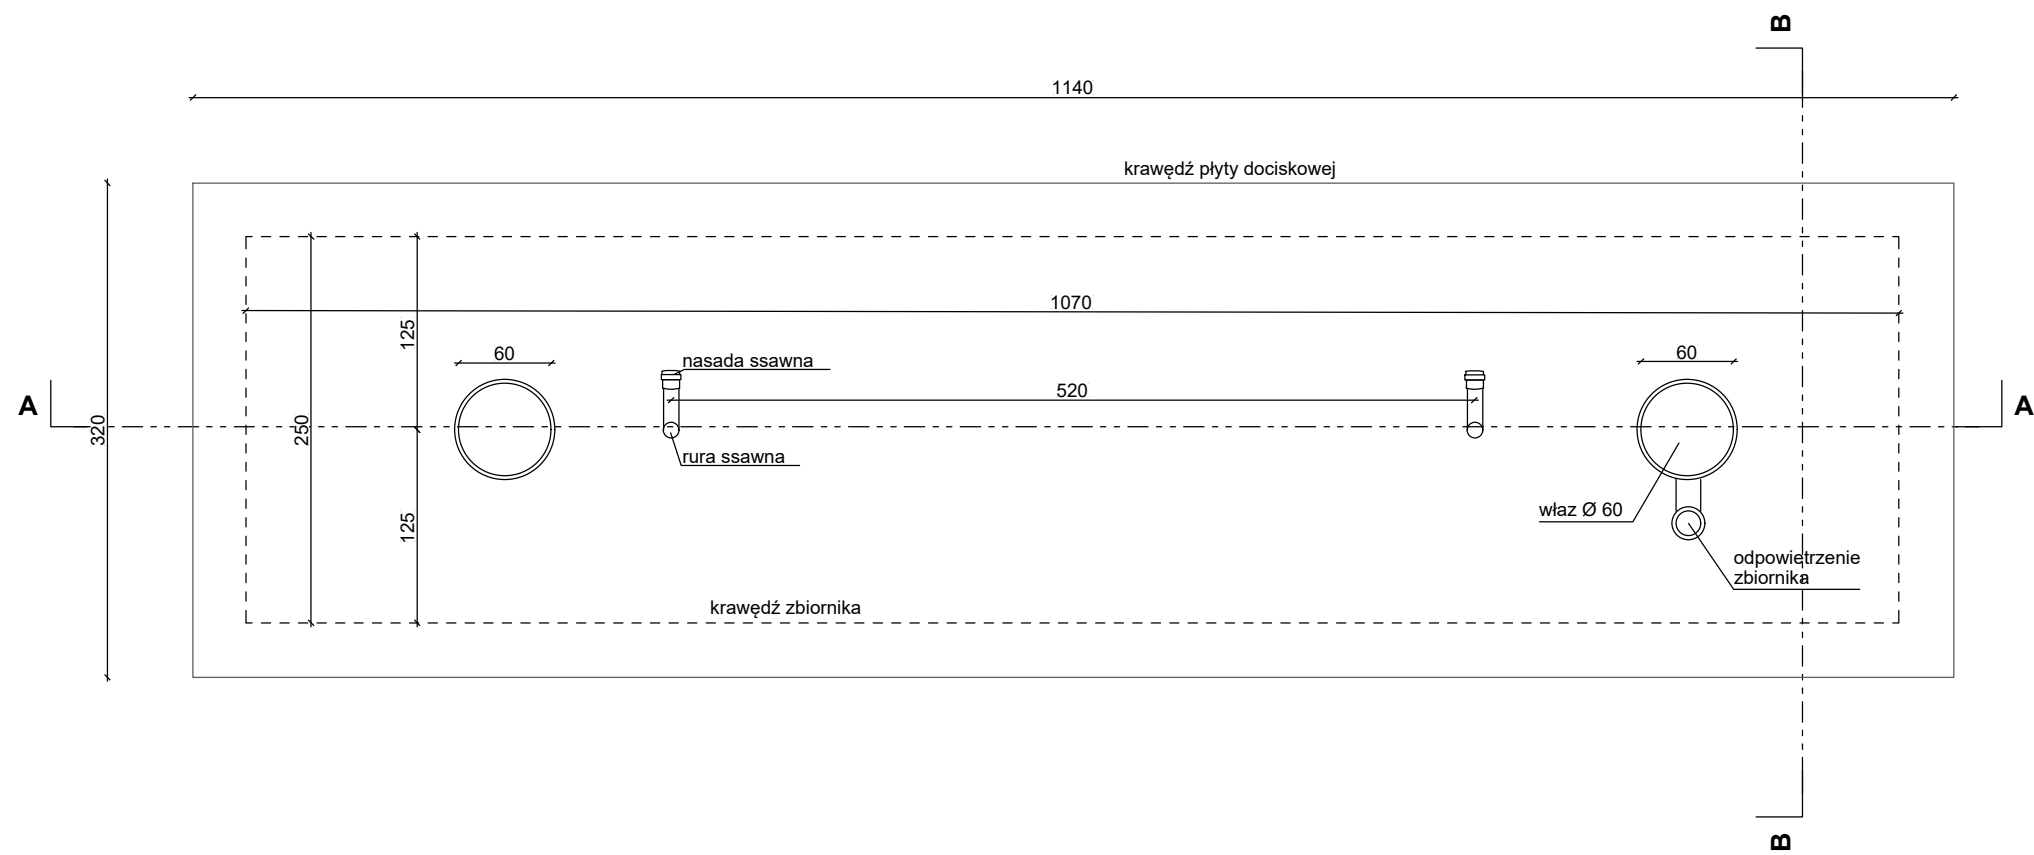


Nazwa i adres obiektu	Przebudowa punktu czerpania wody do celów przeciwpożarowych Leśnictwo Dębowiec, działka nr ewid. 768 obręb geodezyjny 0032 Stawiszcze		Branża: konstrukcyjno- - budowlana
Inwestor	Państwowe Gospodarstwo Leśne Lasy Państwowe Nadleśnictwo Kolumna ul. Leśników Polskich 1c, 98-100 Łask		Stadium: projekt arch.-bud.
Nazwa rysunku	RZUT ZBIORNIKA		
Projekt: BT Construction sp. z o.o. ul. Liliowa 9 97-300 Piotrków Tryb.	mgr inż. Piotr Łysik - upr. nr LOD/3993/PWBKb/19 w specjalności konstrukcyjno - budowlanej	Podpis:	
	mgr inż. Michał Adamusiak - upr. nr LOD/5467/PBS/24 w specjalności instalacyjnej sanitarnej	Podpis:	
Skala	1 : 50	Nr rys.	A-1
Data opracowania	grudzień 2025		

RZUT PŁYTY DOCISKOWEJ
SKALA 1 : 50

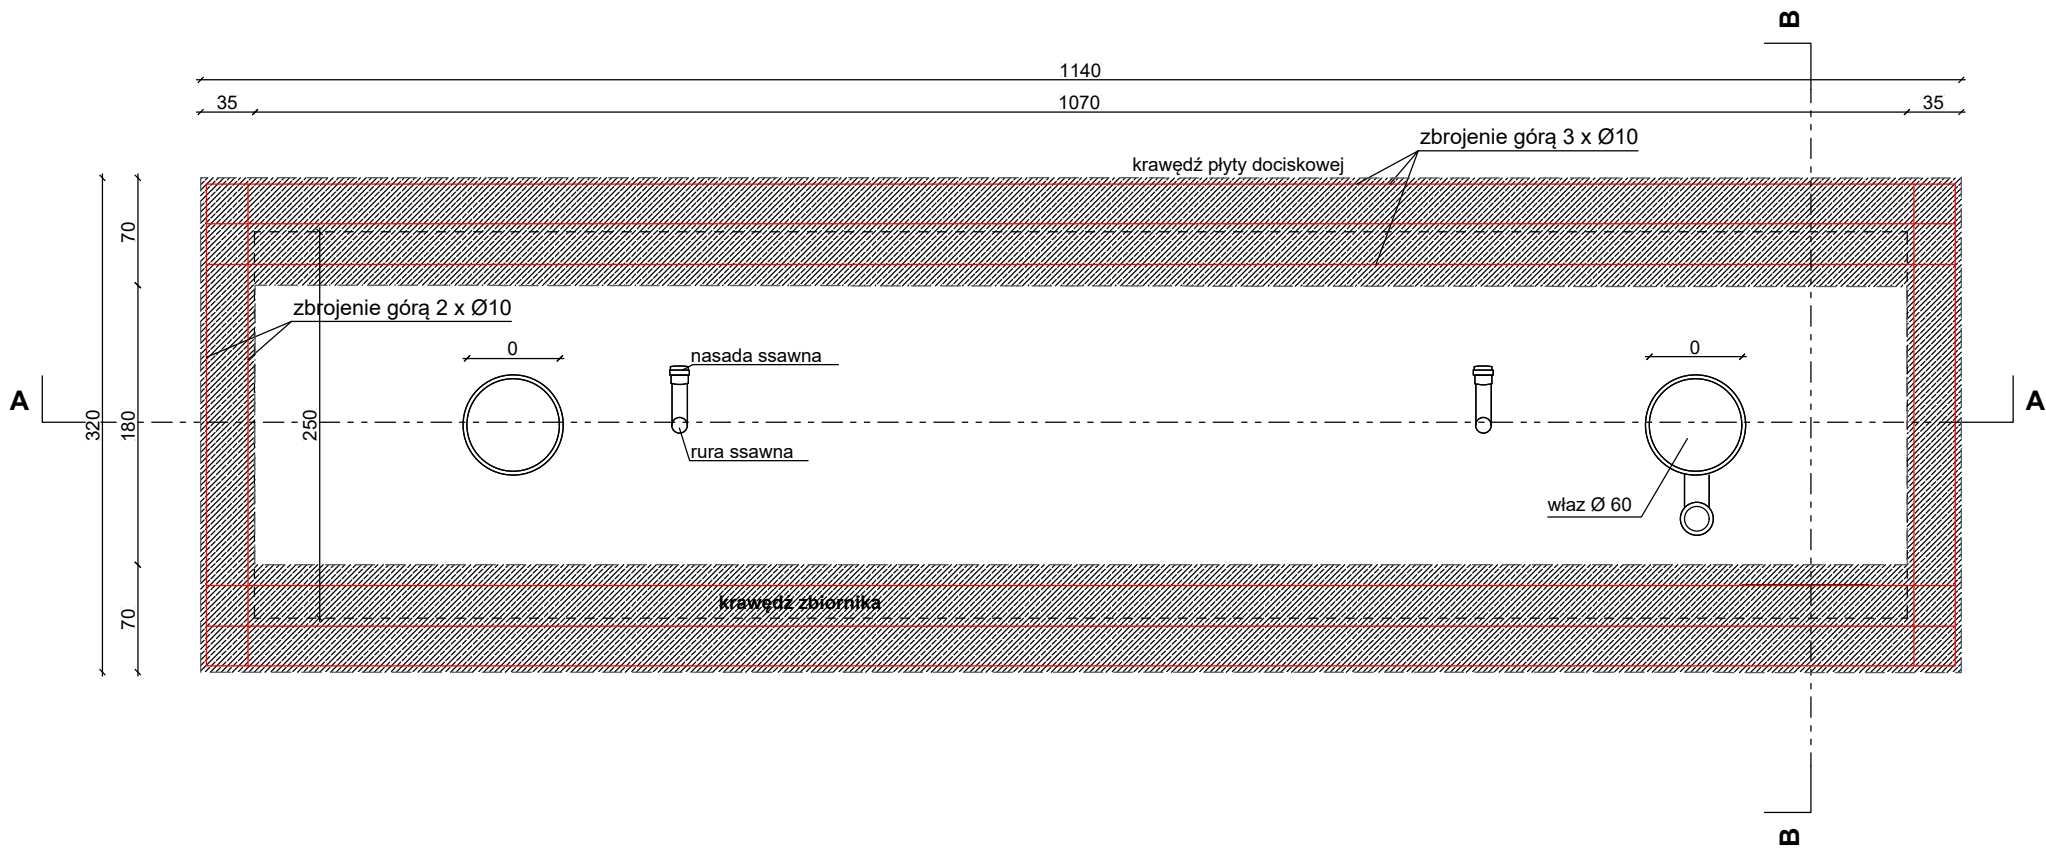

Nazwa i adres obiektu	Przebudowa punktu czerpania wody do celów przeciwpożarowych Leśnictwo Dębowiec, działka nr ewid. 768 obręb geodezyjny 0032 Stawiszczce	Branża: konstrukcyjno- - budowlana
Inwestor	Państwowe Gospodarstwo Leśne Lasy Państwowe Nadleśnictwo Kolumna ul. Leśników Polskich 1c, 98-100 Łask	Stadium: projekt arch.-bud.
Nazwa rysunku	RZUT PŁYTY DOCISKOWEJ	
Projekt: BT Construction sp. z o.o. ul. Liliowa 9 97-300 Piotrków Tryb.	mgr inż. Piotr Łysik - upr. nr LOD/3993/PWBKb/19 w specjalności konstrukcyjno - budowlanej	Podpis:
	mgr inż. Michał Adamusiak - upr. nr LOD/5467/PBS/24 w specjalności instalacyjnej sanitarnej	Podpis:
Skala	1 : 50	Nr rys. A-2
Data opracowania	grudzień 2025	


PRZEKRÓJ A - A
SKALA 1 : 50

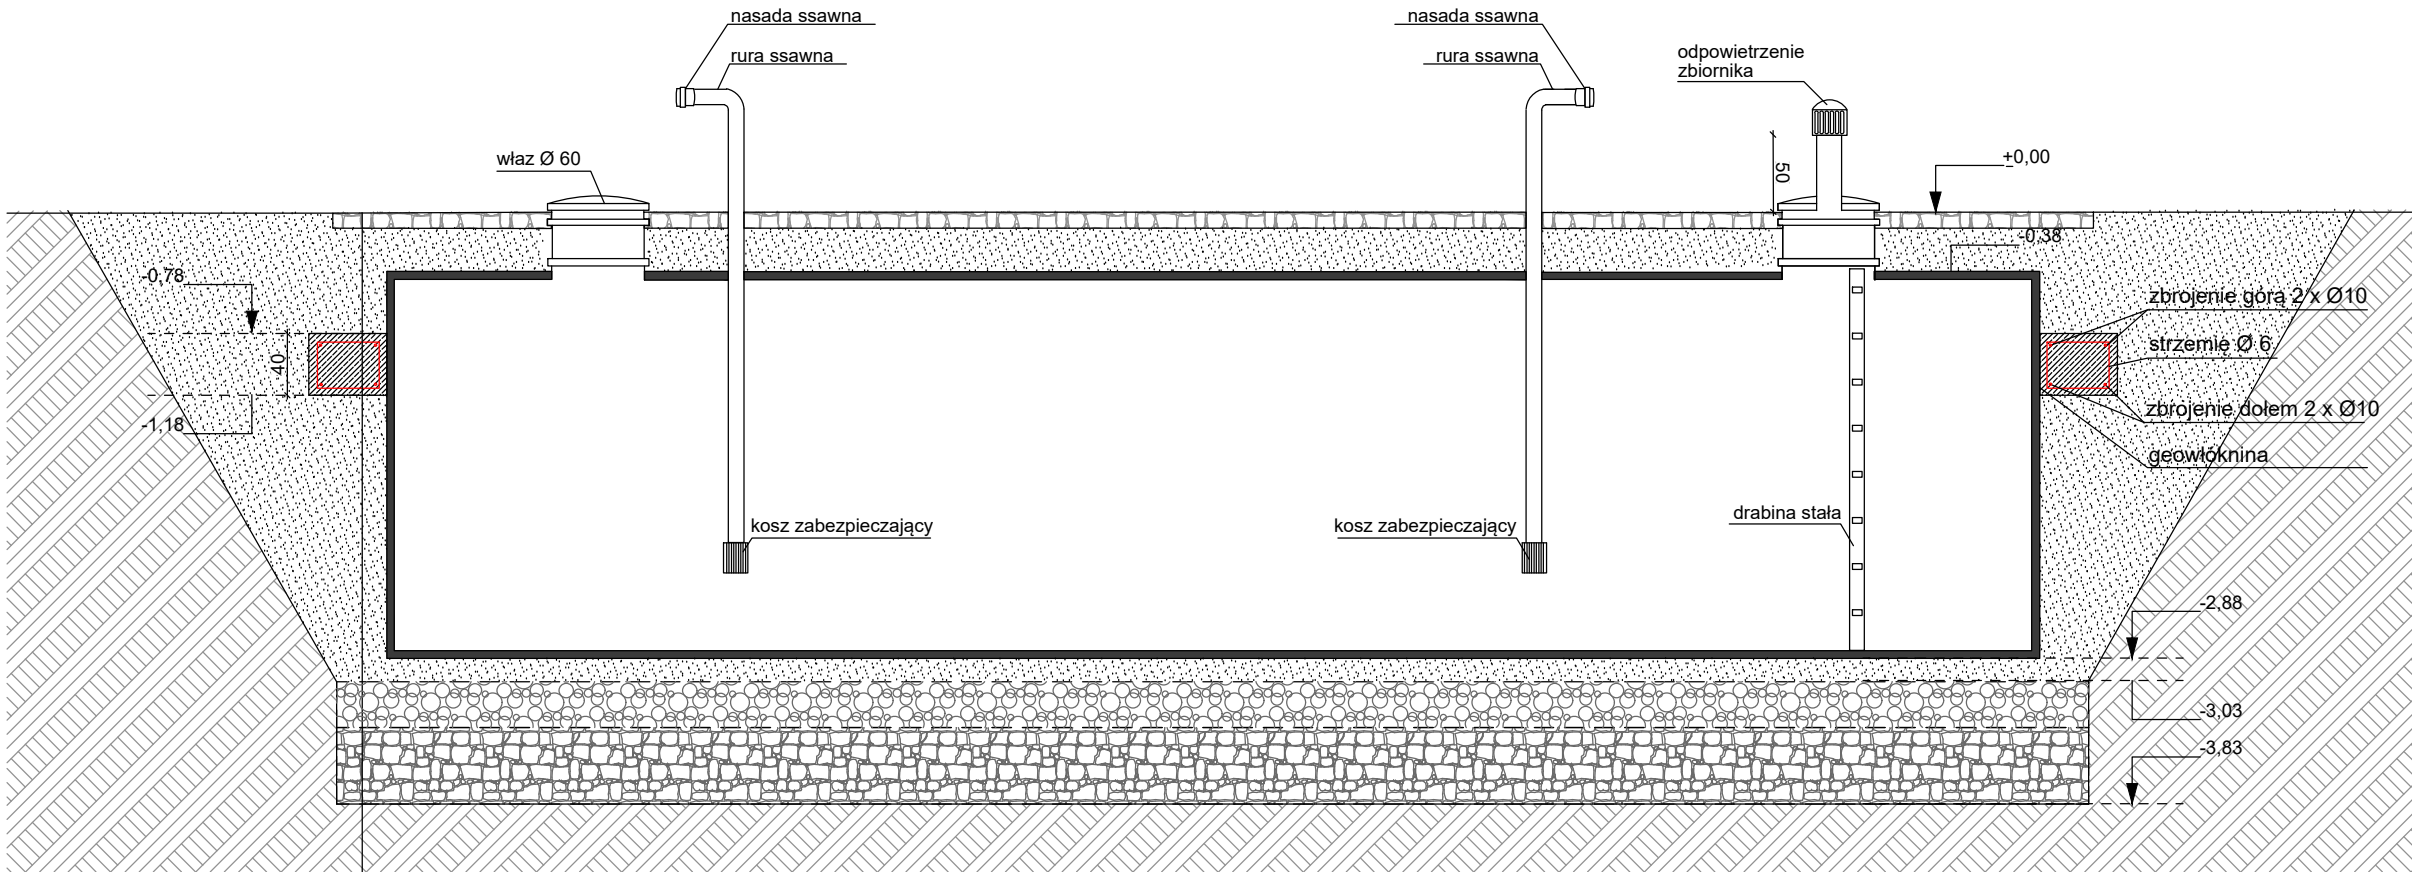

- nawierzchnia z mieszanki kruszywa niezwiązanego C90/3 o uziarnieniu 0-31,5 wraz z zamknięciem frakcją 0-4 - gr. 10 cm
- podbudowa z kruszywa niezwiązanego C90/3 o uziarnieniu 0-31,5 - warstwa wyrównawcza śr.gr. 8 cm)
- piasek gr. 20 cm
- żelbetowa płyta dociskowa gr. 40 cm
- piasek gr. 15 cm
- podbudowa z tłucznia 0-31,5mm gr. 30 cm
- podbudowa z tłucznia 31,5-63mm gr. 50 cm
- zagęszczony grunt rodzimy


Nazwa i adres obiektu	Przebudowa punktu czerpania wody do celów przeciwpożarowych Leśnictwo Dębowiec, działka nr ewid. 768 obręb geodezyjny 0032 Stawiszcze	Branża: konstrukcyjno- - budowlana
Inwestor	Państwowe Gospodarstwo Leśne Lasy Państwowe Nadleśnictwo Kolumna ul. Leśników Polskich 1c, 98-100 Łask	Stadium: projekt arch.-bud.
Nazwa rysunku	PRZEKRÓJ A - A	
Projekt: BT Construction sp. z o.o. ul. Liliowa 9 97-300 Piotrków Tryb.	mgr inż. Piotr Łysik - upr. nr LOD/3993/PWBKb/19 w specjalności konstrukcyjno - budowlanej	Podpis:
	mgr inż. Michał Adamusiak - upr. nr LOD/5467/PBS/24 w specjalności instalacyjnej sanitarnej	Podpis:
Skala	1 : 50	Nr rys. A-3
Data opracowania	grudzień 2025	

PRZEKRÓJ B - B
SKALA 1 : 50

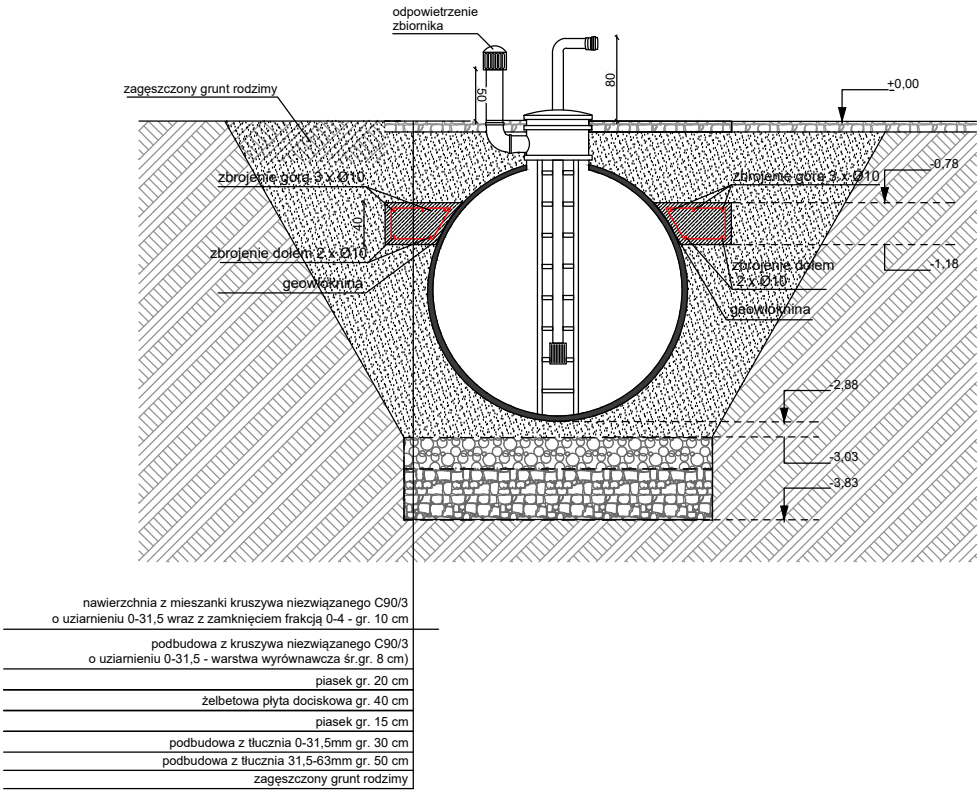


Nazwa i adres obiektu	Przebudowa punktu czerpania wody do celów przeciwpożarowych Leśnictwo Dębowiec, działka nr ewid. 768 obręb geodezyjny 0032 Stawiszczce	Branża: konstrukcyjno- - budowlana
Inwestor	Państwowe Gospodarstwo Leśne Lasy Państwowe Nadleśnictwo Kolumna ul. Leśników Polskich 1c, 98-100 Łask	Stadium: projekt arch.-bud.
Nazwa rysunku	PRZEKRÓJ B - B	
Projekt: BT Construction sp. z o.o. ul. Liliowa 9 97-300 Piotrków Tryb.	mgr inż. Piotr Łysak - upr. nr L00/3993/PWBKz/19 w specjalności konstrukcyjno - budowlanej	Podpis:
Skala	1 : 50	Podpis:
Data opracowania	grudzień 2025	Nr rys. A-4

PRZEKRÓJ C - C KONSTRUKCJI PLACU MANEWROWEGO
SKALA 1 : 100

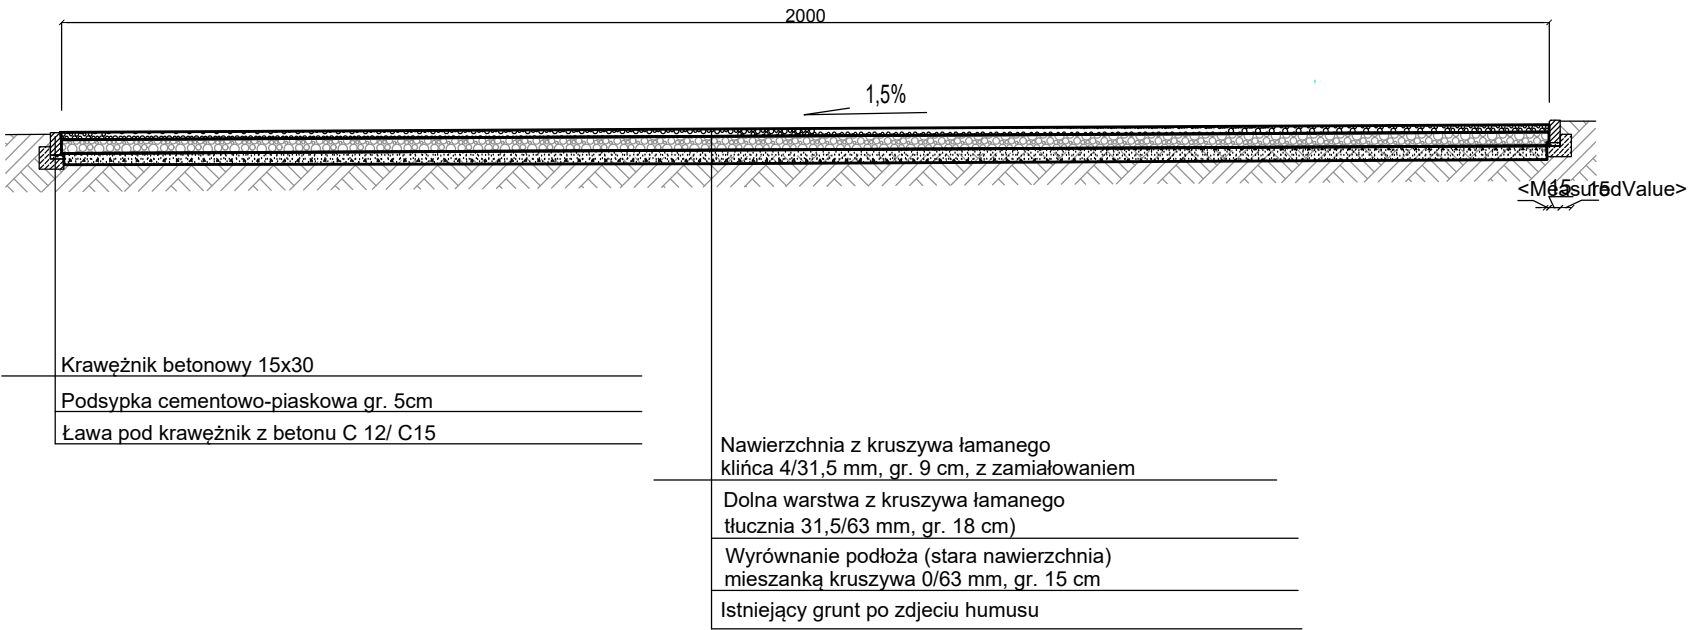

PRZEKRÓJ D - D DROGI DOJAZDOWEJ
SKALA 1 : 50

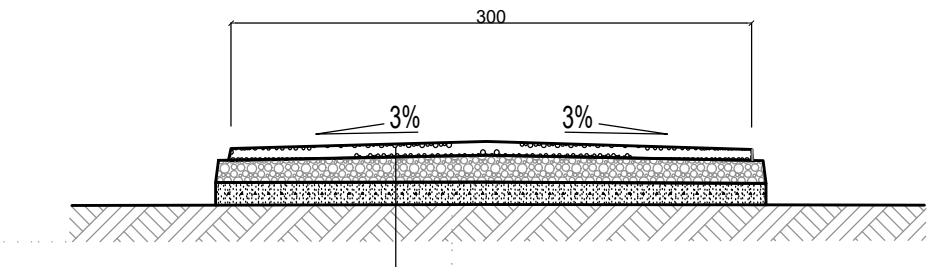

Nawierzchnia z kruszywa łamanego klińca 4/31,5 mm, gr. 9 cm, z zamięłowaniem
Dolna warstwa z kruszywa łamanego tłucznia 31,5/63 mm, gr. 18 cm)
Wyrównanie podłoża (stara nawierzchnia) mieszkanką kruszywa 0/63 mm, gr. 15 cm
Istniejący grunt po zdjęciu humusu

Nazwa i adres obiektu	Przebudowa punktu czerpania wody do celów przeciwpożarowych Leśnictwo Dębowiec, działka nr ewid. 768 obręb geodezyjny 0032 Stawiszczce	Branża: konstrukcyjno- - budowlana
Inwestor	Państwowe Gospodarstwo Leśne Lasy Państwowe Nadleśnictwo Kolumna ul. Leśników Polskich 1c, 98-100 Łask	Stadium: projekt arch.-bud.
Nazwa rysunku	PRZEKRÓJ PLACU MANEWROWEGO PRZEKRÓJ DROGI DOJAZDOWEJ	
Projekt: BT Construction sp. z o.o. ul. Liliowa 9 97-300 Piotrków Tryb.	mgr inż. Piotr Łysik - upr. nr LOD/3993/PWBKb/19 w specjalności konstrukcyjno - budowlanej	Podpis:
Skala	1 : 50	Podpis:
Data opracowania	grudzień 2025	Nr rys. A-5

III. Dokumenty dołączone do projektu

1. Oświadczenie projektantów o sporządzeniu projektu zgodnie z obowiązującymi przepisami i zasadami wiedzy technicznej
2. Oświadczenie o braku negatywnego wpływu na środowisko
3. Kopia decyzji o nadaniu projektantowi uprawnień budowlanych w odpowiedniej specjalności
4. Kopia zaświadczenia o przynależności projektanta do właściwej izby samorządu zawodowego

1. Oświadczenie projektanta o sporządzeniu projektu zgodnie z obowiązującymi przepisami i zasadami wiedzy technicznej

OŚWIADCZENIE

**do projektu przebudowy punktu czerpania wody do celów p-poż.
w Leśnictwie Dębowiec**

Inwestor:	Adres budowy:
Państwowe Gospodarstwo Leśne Lasy Państwowe Nadleśnictwo Kolumna ulica Leśników Polskich 1c 98 – 100 Łask	Nazwa Jednostki ewidencyjnej: Sieradz Nazwa i numer obrębu ewidencyjnego: 0032 Stawiszcze Numery działek ewidencyjnych: 768

Na podstawie art. 34 ust. 3d pkt.3 Ustawy z dnia 7 lipca 1994r. Prawo Budowlane Dz. U. 2025 poz. 418, 1080 ze zm. oświadczamy, iż projekt został opracowany zgodnie z obowiązującymi przepisami oraz zasadami wiedzy technicznej.

Lp.	Projektant	Podpis
1.	mgr inż. Piotr Łysik upr. bud. numer ewidencyjny LOD/3993/PWBKb/19 do projektowania i kierowania robotami budowlanymi bez ograniczeń w specjalności konstrukcyjno-budowlanej	
2.	mgr inż. Michał Adamusiak upr. bud. numer ewidencyjny LOD/5467/PBS/24 do projektowania w specjalności instalacyjnej w zakresie sieci, instalacji i urządzeń ciepłych, wentylacyjnych, gazowych, wodociągowych i kanalizacyjnych bez ograniczeń	
3.	mgr inż. Łukasz Ząbecki upr.nr LOD/4183/PBD/20 do wykonywania samodzielnej funkcji technicznej w budownictwie w specjalności inżynierskiej drogowej obejmującej projektowanie bez ograniczeń	

2. Oświadczenie o braku negatywnego wpływu na środowisko

OŚWIADCZENIE

Oświadczamy, że projektowane przedsięwzięcie polegające na przebudowie punktu czerpania wody do celów p-poż. w Leśnictwie Dębowiec, nie będzie miało znaczącego negatywnego wpływu na środowisko i w związku z tym nie zachodzi potrzeba przeprowadzenia oceny oddziaływania na środowisko.

Przedsięwzięcie to będzie realizowane zgodnie z obowiązującymi przepisami prawa w zakresie ochrony środowiska. Planowane działania nie będą miały negatywnego wpływu na: powietrze, wodę, glebę, hałas, przyrodę, krajobraz. W przypadku wystąpienia jakichkolwiek nieprzewidzianych oddziaływań, zobowiązuję wykonawcę robót budowlanych do podjęcia niezwłocznych działań w celu ich zminimalizowania.

Lp.	Projektant	Podpis
1.	mgr inż. Piotr Łysik upr. bud. numer ewidencyjny LOD/3993/PWBKb/19 do projektowania i kierowania robotami budowlanymi bez ograniczeń w specjalności konstrukcyjno- budowlanej	
2.	mgr inż. Michał Adamusiak upr. bud. numer ewidencyjny LOD/5467/PBS/24 do projektowania w specjalności instalacyjnej w zakresie sieci, instalacji i urządzeń cieplnych, wentylacyjnych, gazowych, wodociągowych i kanalizacyjnych bez ograniczeń	
3.	mgr inż. Łukasz Ząbecki upr.nr LOD/4183/PBD/20 do wykonywania samodzielnej funkcji technicznej w budownictwie w specjalności inżynieryjnej drogowej obejmującej projektowanie bez ograniczeń	

3. Kopia decyzji o nadaniu projektantowi uprawnień budowlanych w odpowiedniej specjalności

Lódzka Okręgowa
Izba Inżynierów Budownictwa
ul. Piłsudskiego 29
53-601 Łódź, tel. 42 631 97 99, fax 42 631 98 99
NIP 145 200 0000 REGON 141407000

Łódź, dnia 10 grudnia 2019 r.

**Lódzka Okręgowa Izba Inżynierów Budownictwa
Okręgowa Komisja Kwalifikacyjna**

OKK/5058/1406/19
sygn. akt. KK/D/131-2/3993/19

D E C Y Z J A

Na podstawie art. 24 ust. 1 pkt 2 ustawy z dnia 15 grudnia 2000 r. o samorządach zawodowych architektów oraz inżynierów budownictwa (*tekst jedn.: Dz. U. z 2016 r., poz. 1725 z późn. zm.*) i art. 12 ust. 1, ust. 2, ust. 3 i ust. 4c pkt 3, art. 13 ust. 1, ust. 3 i ust. 4, art. 14 ust. 1 pkt 2 i ust. 3 pkt 5 oraz art. 15a ust. 4 ustawy z dnia 7 lipca 1994 r. Prawo budowlane (*tekst jedn.: Dz. U. z 2019 r., poz. 1186 z późn. zm.*), po ustaleniu, że zostały spełnione warunki w zakresie przygotowania zawodowego oraz po złożeniu egzaminu na uprawnienia budowlane z wynikiem pozytywnym, Okręgowa Komisja Kwalifikacyjna Łódzkiej Okręgowej Izby Inżynierów Budownictwa stwierdza, że

Pan Piotr Damian Łysik

magister inżynier
kierunek budownictwo

urodzony dnia 11 lipca 1989 r. w Opocznie

otrzymuje

UPRAWNIENIA BUDOWLANE

numer ewidencyjny LOD/3993/PWBKb/19

**do projektowania i kierowania robotami budowlanymi bez ograniczeń
w specjalności konstrukcyjno-budowlanej**

Pan Piotr Łysik jest upoważniony do:

- 1) projektowania, sprawdzania projektów architektoniczno-budowlanych i sprawowania nadzoru autorskiego w odniesieniu do konstrukcji obiektu, zgodnie z art. 14 ust. 3 pkt 5 oraz art. 15a ust. 4 ustawy Prawo budowlane;
- 2) kierowania budową lub innymi robotami budowlanymi w odniesieniu do konstrukcji oraz architektury obiektu, zgodnie z art. 14 ust. 3 pkt 5 oraz art. 15a ust. 4 ustawy Prawa budowlanego;
- 3) sporządzania projektu zagospodarowania działki lub terenu, zgodnie z art. 15a ust. 1 ustawy Prawo budowlane;
- 4) kierowania wytwarzaniem konstrukcyjnych elementów budowlanych oraz nadzorowania i kontroli technicznej wytwarzania tych elementów oraz do wykonywania nadzoru inwestorskiego, zgodnie z art. 13 ust. 3 ustawy Prawo budowlane;
- 5) sprawowania kontroli technicznej utrzymania obiektów budowlanych, zgodnie z art. 13 ust. 4 ustawy Prawo budowlane.

UZASADNIENIE

W związku z uwzględnieniem w całości żądania strony, na podstawie art. 107 § 4 ustawy z dnia 14 czerwca 1960 r. Kodeks postępowania administracyjnego (tekst jedn.: Dz. U. z 2018 r., poz. 2096 z późn. zm.) odstępuje się od uzasadnienia decyzji. Zakres nadanych uprawnień budowlanych wskazano na odwołanie decyzji.

Pouczenie

Od niniejszej decyzji służy odwołanie do Krajowej Komisji Kwalifikacyjnej Polskiej Izby Inżynierów Budownictwa w Warszawie, za pośrednictwem Łódzkiej Okręgowej Izby Inżynierów Budownictwa w Łodzi, w terminie 14 dni od daty doręczenia decyzji.

Zgodnie z treścią art. 127a ustawy Kodeks postępowania administracyjnego:

§ 1. W trakcie biegu terminu do wniesienia odwołania strona może zrzec się prawa do wniesienia odwołania wobec organu administracji publicznej, który wydał decyzję.

§ 2. Z dniem doręczenia organowi administracji publicznej oświadczenia o zrzeczeniu się prawa do wniesienia odwołania przez ostatnią ze stron postępowania, decyzja staje się ostateczna i prawomocna.

W przypadku złożenia przez stronę oświadczenia o zrzeczeniu się prawa do odwołania od decyzji (określonego w § 2) stronie nie przysługuje prawo do odwołania się ani skargi do sądu administracyjnego.

Skład Orzekający Okręgowej Komisji Kwalifikacyjnej
Łódzkiej Okręgowej Izby Inżynierów Budownictwa:

Przewodniczący Składu Orzekającego OKK LOIB
dr inż. Ryszard Mes

Członek Składu Orzekającego OKK LOIB
mgr inż. Wiktor Jakubowski

Członek Składu Orzekającego OKK LOIB
mgr inż. Tomasz Kluska



Otrzymują:

1. Wnioskodawca;
2. Rada Łódzkiej Okręgowej Izby Inżynierów Budownictwa;
3. Główny Inspektor Nadzoru Budowlanego;
4. a/a.

Lódzka Okręgowa
Izba Inżynierów Budownictwa
91-425 Łódź, ul. Północna 39
tel. 42 632 97 39, fax 42 630 56 39
NIP 725-18-49-050, REGON 473043690

Łódź, dnia 12 grudnia 2022 r.

Lódzka Okręgowa Izba Inżynierów Budownictwa
Okręgowa Komisja Kwalifikacyjna

OKK/1176/4230/22
sygn. akt. KK/D/7132/4899/22

DECYZJA

Na podstawie art. 24 ust. 1 pkt 2 ustawy z dnia 15 grudnia 2000 r. o samorządach zawodowych architektów oraz inżynierów budownictwa (*tekst jedn.: Dz. U. z 2019 r., poz. 1117 z późn. zm.*) i art. 12 ust. 1, ust. 2, ust. 3 i ust. 4c pkt 2, art. 13 ust. 1, ust. 3 i ust. 4, art. 14 ust. 1 pkt 4b i ust. 3 pkt 3 oraz art. 15a ust. 20 ustawy z dnia 7 lipca 1994 r. Prawo budowlane (*tekst jedn.: Dz. U. z 2021 r., poz. 2351 z późn. zm.*), po ustaleniu, że zostały spełnione warunki w zakresie przygotowania zawodowego oraz po złożeniu egzaminu na uprawnienia budowlane z wynikiem pozytywnym, Okręgowa Komisja Kwalifikacyjna Łódzkiej Okręgowej Izby Inżynierów Budownictwa stwierdza, że

Pan Michał Adamusiak

magister inżynier
kierunek inżynieria środowiska

urodzony dnia 26 września 1991 r. w Brzezinach

otrzymuje

UPRAWNIENIA BUDOWLANE

numer ewidencyjny LOD/4899/WBS/22

do kierowania robotami budowlanymi bez ograniczeń
w specjalności instalacyjnej w zakresie sieci, instalacji i urządzeń
ciepłych, wentylacyjnych, gazowych, wodociągowych i kanalizacyjnych.

Pan Michał Adamusiak jest upoważniony do:

- 1) kierowania budową lub innymi robotami budowlanymi związanymi z obiektem budowlanym takim jak: sieci i instalacje ciepłe, wentylacyjne, gazowe, wodociągowe i kanalizacyjne, zgodnie z art. 14 ust. 3 pkt 3 oraz art. 15a ust. 20 ustawy Prawo budowlane;
- 2) kierowania wytwarzaniem konstrukcyjnych elementów budowlanych oraz nadzorowania i kontroli technicznej wytwarzania tych elementów oraz do wykonywania nadzoru inwestorskiego, zgodnie z art. 13 ust. 3 ustawy Prawo budowlane;
- 3) sprawowania kontroli technicznej utrzymania obiektów budowlanych, zgodnie z art. 13 ust. 4 ustawy Prawo budowlane z zastrzeżeniem art. 62 ust. 5 ustawy Prawo budowlane.

UZASADNIENIE

W związku z uwzględnieniem w całości żądania strony, na podstawie art. 107 § 4 ustawy z dnia 14 czerwca 1960 r. Kodeks postępowania administracyjnego (*tekst jedn.: Dz. U. z 2022 r., poz. 2000 z późn. zm.*) odstępuje się od uzasadnienia decyzji. Zakres nadanych uprawnień budowlanych wskazano na odwołanie decyzji.

Pouczenie

Od niniejszej decyzji służy odwołanie do Krajowej Komisji Kwalifikacyjnej Polskiej Izby Inżynierów Budownictwa w Warszawie, za pośrednictwem Łódzkiej Okręgowej Izby Inżynierów Budownictwa w Łodzi, w terminie 14 dni od daty doręczenia decyzji.

Zgodnie z treścią art. 127a ustawy Kodeks postępowania administracyjnego:

§ 1. W trakcie biegu terminu do wniesienia odwołania strona może zrzec się prawa do wniesienia odwołania wobec organu administracji publicznej, który wydał decyzję.

§ 2. Z dniem doręczenia organowi administracji publicznej oświadczenia o zrzeczeniu się prawa do wniesienia odwołania przez ostatnią ze stron postępowania, decyzja staje się ostateczna i prawomocna.

W przypadku złożenia przez stronę oświadczenia o zrzeczeniu się prawa do odwołania od decyzji (określonego w § 2) stronie nie przysługuje prawo do odwołania się ani skargi do sądu administracyjnego.

Skład Orzekający Okręgowej Komisji Kwalifikacyjnej
Łódzkiej Okręgowej Izby Inżynierów Budownictwa:

Przewodnicząca Składu Orzekającego OKK ŁOIIB
mgr inż. Maria Lisowska

Członek Składu Orzekającego OKK ŁOIIB
mgr inż. Tomasz Kluska

Członek Składu Orzekającego OKK ŁOIIB
dr inż. Szymon Langier



Otrzymują:

1. Wnioskodawca;
2. Rada Łódzkiej Okręgowej Izby Inżynierów Budownictwa;
3. a/a.



**GŁÓWNY INSPEKTOR
NADZORU BUDOWLANEGO**

DSW.600.6364.2020 MWO

Warszawa, 7 stycznia 2021 r.

DECYZJA

Na podstawie art. 12 ust. 7 i art. 88a ust. 1 pkt 3 lit. a ustawy z dnia 7 lipca 1994 r. Prawo budowlane (Dz. U. z 2020 r. poz. 1333, z późn. zm.) oraz art. 104 ustawy z dnia 14 czerwca 1960 r. Kodeks postępowania administracyjnego (Dz. U. z 2020 r. poz. 256),

ŁUKASZ HUBERT ZĄBECKI

magister inżynier

uprawniony na mocy decyzji

Okręgowej Komisji Kwalifikacyjnej Łódzkiej Okręgowej Izby Inżynierów Budownictwa
z 13 października 2020 r., znak: OKK/3611/1172/20, sygn. akt. KK/D/7131/4183/20,

uprawnienia budowlane numer ewidencyjny LOD/4183/PBD/20,

do wykonywania samodzielnej funkcji technicznej w budownictwie

w specjalności inżynierskiej drogowej

obejmującej projektowanie

bez ograniczeń

w zakresie określonym w powyższej decyzji

został wpisany

DO CENTRALNEGO REJESTRU OSÓB POSIADAJĄCYCH UPRAWNIENIA BUDOWLANE

pod pozycją 69/21/U/C

Decyzja niniejsza jako uwzględniająca w całości żądanie strony, zgodnie z art. 107 § 4 Kpa, nie wymaga uzasadnienia.

Strona niezadowolona z niniejszej decyzji może zwrócić się do Głównego Inspektora Nadzoru Budowlanego z wnioskiem o ponowne rozpatrzenie sprawy, w terminie 14 dni od dnia doręczenia decyzji. Strona, która nie chce skorzystać z prawa złożenia wniosku o ponowne rozpatrzenie sprawy, może wnieść na niniejszą decyzję skargę do Wojewódzkiego Sądu Administracyjnego w Warszawie w terminie 30 dni od dnia doręczenia decyzji. Skargę wnosi się za pośrednictwem GINB. Wpis od skargi wynosi 200 zł. Strona może złożyć do Sądu wniosek o przyznanie prawa pomocy obejmującego m.in. zwolnienie od kosztów sądowych.

Ostateczna decyzja o wpisie do centralnego rejestru, o którym mowa w art. 88a ust. 1 pkt 3 lit. a Prawa budowlanego, stanowi podstawę do wykonywania samodzielnych funkcji technicznych w budownictwie. Ponadto z uwagi, iż niniejsza decyzja uwzględnia w całości żądanie strony, na podstawie art. 130 § 4 Kpa, podlega wykonaniu przed upływem terminu do wystąpienia strony z wnioskiem o ponowne rozpatrzenie sprawy bądź wniesienia skargi do WSA.

Strona może zrzec się prawa do wniesienia wniosku o ponowne rozpatrzenie sprawy w trakcie biegu terminu na wniesienie wniosku o ponowne rozpatrzenie sprawy. Z dniem doręczenia GINB oświadczenia o zrzeczeniu się tego prawa decyzja staje się ostateczna i prawomocna.

Otrzymują:

1. Pan Łukasz Ząbecki
Jaksonek 27
26-337 Aleksandrów
2. Okręgowa Izba IB
3. a/a



z upoważnienia
GŁÓWNEGO INSPEKTORA NADZORU BUDOWLANEGO
GŁÓWNY SPECJALISTA W OPRACOWANIU SKARG I WNIOSEK

Aleksandra Marchewska-Dudek

4. Kopia zaświadczenia o przynależności projektanta do właściwej izby samorządu zawodowego



Zaświadczenie

o numerze weryfikacyjnym:

ŁOD-NA2-4Z4-PMK *

Pan Piotr Damian ŁYSIK o numerze ewidencyjnym ŁOD/BO/0055/20
adres zamieszkania ul. Partyzantów 59a m. 16, 26-300 Opoczno
jest członkiem Łódzkiej Okręgowej Izby Inżynierów Budownictwa i posiada wymagane
ubezpieczenie od odpowiedzialności cywilnej.
Niniejsze zaświadczenie jest ważne od 2025-01-01 do 2025-12-31.

Zaświadczenie zostało wygenerowane elektronicznie i opatrzone bezpiecznym podpisem elektronicznym
weryfikowanym przy pomocy ważnego kwalifikowanego certyfikatu w dniu 2024-12-19 roku przez:

Jacek Szer, Przewodniczący Rady Łódzkiej Okręgowej Izby Inżynierów Budownictwa.

Zgodnie z art. 78¹ K.c.

§ 1. Do zachowania elektronicznej formy czynności prawnej wystarczy złożenie oświadczenia woli w postaci elektronicznej i opatrzenie go
kwalifikowanym podpisem elektronicznym.

§ 2. Oświadczenie woli złożone w formie elektronicznej jest równoważne z oświadczeniem woli złożonym w formie pisemnej.

**ZA ZGODNOŚĆ
Z ORYGINAŁEM**

mgr inż. Piotr Łysik
Przewodniczący Rady Łódzkiej Okręgowej Izby Inżynierów Budownictwa
WSTĘPIŁ DO KRAJOWEGO REJESTRU INŻYNIERÓW I ARCHITEKTÓW
W DNI 19.12.2024 ROKU
NA KWOTA 1250 PLN (OPŁATA 19)

* Weryfikację poprawności danych w niniejszym zaświadczeniu można sprawdzić za pomocą numeru weryfikacyjnego zaświadczenia na
stronie Polskiej Izby Inżynierów Budownictwa www.piiib.org.pl lub kontaktując się z biurem właściwej Okręgowej Izby Inżynierów
Budownictwa.





Zaświadczenie

o numerze weryfikacyjnym:

ŁOD-TNM-BX2-Y9H *

Pan Michał ADAMUSIAK o numerze ewidencyjnym ŁOD/IS/0250/22

adres zamieszkania Felicjanów 43, 95-040 Koluszki

jest członkiem Łódzkiej Okręgowej Izby Inżynierów Budownictwa i posiada wymagane ubezpieczenie od odpowiedzialności cywilnej.

Niniejsze zaświadczenie jest ważne od 2025-01-01 do 2025-12-31.

Zaświadczenie zostało wygenerowane elektronicznie i opatrzone bezpiecznym podpisem elektronicznym weryfikowanym przy pomocy ważnego kwalifikowanego certyfikatu w dniu 2024-12-13 roku przez:

Piotr Parkitny, Zastępca Przewodniczącego Rady Łódzkiej Okręgowej Izby Inżynierów Budownictwa.

Zgodnie z art. 78¹ K.c.

§ 1. Do zachowania elektronicznej formy czynności prawnej wystarczy złożenie oświadczenia woli w postaci elektronicznej i opatrzenie go kwalifikowanym podpisem elektronicznym.

§ 2. Oświadczenie woli złożone w formie elektronicznej jest równoważne z oświadczeniem woli złożonym w formie pisemnej.

* Weryfikację poprawności danych w niniejszym zaświadczeniu można sprawdzić za pomocą numeru weryfikacyjnego zaświadczenia na stronie Polskiej Izby Inżynierów Budownictwa www.piib.org.pl lub kontaktując się z biurem właściwej Okręgowej Izby Inżynierów Budownictwa.





Zaświadczenie

o numerze weryfikacyjnym:

ŁOD-39F-KT6-MWY *

Pan Łukasz Hubert ZĄBECKI o numerze ewidencyjnym ŁOD/BD/0109/19
adres zamieszkania [REDACTED]
jest członkiem Łódzkiej Okręgowej Izby Inżynierów Budownictwa i posiada wymagane
ubezpieczenie od odpowiedzialności cywilnej.
Niniejsze zaświadczenie jest ważne od 2025-01-01 do 2025-12-31.

Zaświadczenie zostało wygenerowane elektronicznie i opatrzone bezpiecznym podpisem elektronicznym
weryfikowanym przy pomocy ważnego kwalifikowanego certyfikatu w dniu 2024-12-03 16:35:39 roku przez:

Piotr Parkitny, Zastępca Przewodniczącego Rady Łódzkiej Okręgowej Izby Inżynierów Budownictwa.

Zgodnie z art. 781 K.c.

§ 1. Do zachowania elektronicznej formy czynności prawnej wystarcza złożenie oświadczenia woli w postaci elektronicznej i opatrzenie go
kwalifikowanym podpisem elektronicznym.


§ 2. Oświadczenie woli złożone w formie elektronicznej jest równoważne z oświadczeniem woli złożonym w formie pisemnej.

* Weryfikację poprawności danych w niniejszym zaświadczeniu można sprawdzić za pomocą numeru weryfikacyjnego zaświadczenia na
stronie Polskiej Izby Inżynierów Budownictwa www.piib.org.pl lub kontaktując się z biurem właściwej Okręgowej Izby Inżynierów Budownictwa.



ZAŁĄCZNIKI:

Informacja do planu bezpieczeństwa i ochrony zdrowia

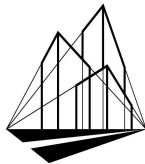

BTCONSTRUCTION

INFORMACJA DO PLANU BEZPIECZEŃSTWA I OCHRONY ZDROWIA	
element projektu budowlanego	
INWESTOR:	
Państwowe Gospodarstwo Leśne Lasy Państwowe Nadleśnictwo Kolumna Ulica Leśników Polskich 1C 98-100 Łask	
NAZWA ZAMIERZENIA BUDOWLANEGO:	
Przebudowa punktu czerpania wody do celów p-poż. w Leśnictwie Dębowiec	
ADRES I KATEGORIA OBIEKTU BUDOWLANEGO:	
Stawiszcze, Leśnictwo Dębowiec	
DANE GEODEZYJNE INWESTYCJI:	
Nazwa Jednostki ewidencyjnej: Sieradz Nazwa i numer obrębu ewidencyjnego: 0032 Stawiszcze Numery działek ewidencyjnych: 768	

Branża budowlana:

Projektant:

mgr inż. Piotr Łysik

upr.nr LOD/3993/PWBKb/19 do projektowania i kierowania robotami budowlanymi
bez ograniczeń w specjalności konstrukcyjno - budowlanej

data i podpis

Branża sanitarna:

Projektant:

mgr inż. Michał Adamusiak

upr.nr LOD/5467/PBS/24 do projektowania w specjalności instalacyjnej
w zakresie sieci, instalacji i urządzeń cieplnych, wentylacyjnych, gazowych,
wodociągowych i kanalizacyjnych bez ograniczeń

data i podpis

Branża drogowa:

Projektant:

mgr inż. Łukasz Ząbecki

upr.nr LOD/4183/PBD/20 do wykonywania samodzielnej funkcji technicznej
w budownictwie w specjalności inżynierskiej drogowej obejmującej
projektowanie bez ograniczeń

data i podpis

Piotrków Trybunalski, grudzień 2025



Fundusze Europejskie
na Infrastrukturę,
Klimat, Środowisko



Rzeczpospolita
Polska

Dofinansowane przez
Unię Europejską



Lasy Państwowe

Informacja do planu bezpieczeństwa i ochrony zdrowia

na podstawie Prawa Budowlanego z dnia 7 lipiec 1994r. z nowelizacjami art.20 ust.1b Dziennik Ustaw Rok 2003 Nr 120 poz. 1126 rozporządzenie ministra infrastruktury z dnia 23 czerwca 2003 r. w sprawie informacji dotyczącej bezpieczeństwa i ochrony zdrowia oraz planu bezpieczeństwa i ochrony zdrowia na podstawie art. 21a ust. 4 ustawy z dnia 7 lipca 1994 r. - Prawo budowlane (Dz. U. z 2025 nr 418, 1080)

Nazwa obiektu budowlanego:

Przebudowa punktu czerpania wody do celów p-poż. w Leśnictwie Dębowiec

Adres obiektu budowlanego:

Stawiszcze, Leśnictwo Dębowiec

Inwestor:

Państwowe Gospodarstwo Leśne Lasy Państwowe Nadleśnictwo Kolumna

Ulica Leśników Polskich 1C

98-100 Łask

1. Zakres robót dla całego zamierzenia budowlanego oraz kolejność realizacji poszczególnych obiektów (zadań).

Zakres robót związanych z budową przedmiotowych budynków polegać będą na:

- prace ziemne,
- prace demontażowe,
- fundamentowanie,
- montaż zbiornika,
- zbrojarskie i ciesielskie,
- betonowanie,
- utwardzenie palcu manewrowego,
- utwardzenie drogi dojazdowej,
- wykonanie ogrodzenia wokół zbiornika,
- prace wykończeniowe,
- prace porządkowe.

Przed przystąpieniem do prac budowlanych – montażowych teren należy ogrodzić, oznakować tablicami ostrzegawczymi oraz informacyjnymi.

2. Wykaz istniejących obiektów budowlanych

Przedmiotowa posesja (działki nr 768) jest terenem niezainwestowanym.

3. Wskazanie elementów zagospodarowania działki lub terenu, które mogą stwarzać zagrożenie bezpieczeństwa i zdrowia ludzi

W rejonie projektowanego obiektu brak jest elementów powodujących szczególne zagrożenie.

4. Wskazanie dotyczące przewidywanych zagrożeń występujących podczas realizacji robót budowlanych, określające skalę i rodzaje zagrożeń oraz miejsce i czas ich występowania

Zważywszy na charakter, skalę i zakres inwestycji oraz zróżnicowany charakter robót budowlanych, które będą prowadzone w trakcie jej realizacji praktycznie na każdym etapie prowadzenia robót występować będą zagrożenia bezpieczeństwa pracy i zdrowia

pracowników. W związku z powyższym wszystkie roboty prowadzone na placu budowy w trakcie realizacji inwestycji wymagać będą bardzo uważnej koordynacji w zakresie BHP. Czas i skala zagrożeń oraz szczegółowe miejsca ich występowania związane są ściśle z technologią wykonywania robót oraz harmonogramem prac, przyjętym przez wykonawcę i należy je szczegółowo określić w planie BIOZ.

Z ustaleń wykonanych na etapie wykonania planu bioz wyniknie ilość zatrudnionych osób i rodzaj zastosowanego sprzętu oraz maszyn i tym podobnych środków realizacji.

Podczas realizacji robót budowlanych wystąpią zagrożenia bezpieczeństwa i zdrowia ludzi, związane między innymi z następującymi robotami budowlano – montażowymi:

- transportu materiałów i sprzętu,
- prace ziemne,
- prace murarskie, zbrojarskie, betonowanie,
- prace ciesielskie i dekarские,
- prace montażowe przy realizacji poszczególnych elementów,
- prace na wysokościach,
- prace wykończeniowe,
- wykorzystanie elektronarzędzi,
- prace z chemią budowlaną,

5. Wskazanie sposobu prowadzenia instruktażu pracowników przed przystąpieniem do realizacji robót szczególnie niebezpiecznych

Konieczna jest znajomość przepisów w zakresie bezpieczeństwa i higieny pracy przez osoby pełniące nadzór techniczny na budowie: brygadzystę, majstra budowlanego, kierownika robót, kierownika budowy oraz personel inżynieryjno – techniczny wykonawcy robót budowlano – montażowych. Przed przystąpieniem pracownika do realizacji robót należy przeprowadzić właściwy instruktaż ze wskazaniem tych zagrożeń, które w danych warunkach prowadzenia robót i na konkretnym etapie mogą spowodować określone zagrożenia dla zdrowia i życia pracownika.

Nie wolno dopuścić do zadania, pracownika nie posiadającego wymaganych kwalifikacji, uprawnień czy umiejętności do jego wykonania a także dostatecznej znajomości przepisów bezpieczeństwa i higieny pracy.

Pracodawca jest zobowiązany do zapewnienia przeszkolenia pracownika w zakresie BHP przed dopuszczeniem go do pracy oraz prowadzenia okresowych szkoleń w tym zakresie. Szkolenie wstępne obejmuje instruktaż ogólny, instruktaż stanowiskowy i szkolenie podstawowe. Odbycie przez pracownika instruktażu ogólnego i instruktażu podstawowego winno być potwierdzone przez pracownika na piśmie i odnotowane w jego aktach. Szkolenie podstawowe winno być zakończone egzaminem sprawdzającym. Szkolenie okresowe obowiązuje osoby objęte szkoleniem podstawowym.

Szkolenie okresowe przechodzą pracownicy zatrudnieni na stanowiskach robotniczych (w formie instruktażu) nie rzadziej niż raz na 3 lata, a na stanowiskach, na których występują duże zagrożenia wypadkowe – nie rzadziej niż raz w roku. Pracownicy, inne osoby kierujące pracownikami (np. mistrzowie, kierownicy) podlegają szkoleniom nie rzadziej niż co 6 lat. Szkolenie okresowe powinno być zakończone egzaminem sprawdzającym.

Niezależnie od ukończonych szkoleń, które winny być prowadzone według określonych programów dostosowanych pod względem formy i treści do realnie występujących zagrożeń i uciążliwości na określonym stanowisku czy grupie stanowisk, zatrudnionych przy budowie pracownikom na niebezpieczeństwo prowadzenia robót ziemnych. Szczególną uwagę winni zachować operatorzy maszyn budowlanych wykonujących roboty ziemne. Może się bowiem zdarzyć, że pomimo aktualizacji, na mapie nie zostały zaznaczone urządzenia i sieci infrastruktury technicznej.

W czasie prowadzenia robót należy stosować następujące akty prawne i przepisy:

- Rozporządzenie Ministra Budownictwa i Przemysłu Materiałów Budowlanych z dn. 28.03.1972 r. w sprawie bezpieczeństwa i higieny pracy przy wykonywaniu robót budowlano–montażowych i rozbiórkowych (Dz. U. Nr 13 poz. 93),
- Rozporządzenie Ministra Pracy i Polityki Socjalnej z dnia 26.09.1997 r. w sprawie ogólnych przepisów bezpieczeństwa i higieny pracy (Dz. U. Nr 129 poz. 844),
- Ustawa z dn. 29.06.1974 r. Kodeks Pracy z późniejszymi zmianami – dział X,
- Ustawa z dn. 6.03.1981 r. o Inspekcji Pracy (Dz. U. Nr 54 poz. 276 z 1985 r.),
- Warunki techniczne wykonywania robót budowlano – montażowych, przepisy szczegółowe, normy itp.

6. Wskazanie środków technicznych i organizacyjnych, zapobiegających niebezpieczeństwom wynikającym z wykonywania robót budowlanych w strefach szczególnego zagrożenia zdrowia lub w ich sąsiedztwie, w tym zapewniających bezpieczną i sprawną komunikację, umożliwiającą szybką ewakuację na wypadek pożaru, awarii i innych zagrożeń

W celu sprawnego i bezpiecznego prowadzenia prac budowlanych niezbędne jest wskazanie właściwych środków technicznych i organizacyjnych zapobiegających niebezpieczeństwom wynikającym z prowadzenia tych robót w strefach szczególnego zagrożenia zdrowia lub życia i w ich sąsiedztwie. W szczególności umożliwiającą szybką ewakuację na wypadek pożaru, wybuchu, osunięcia się ziemi, poważnego wypadku drogowego z udziałem sprzętu i ludzi lub wszystkich innych niebezpieczeństw mogących towarzyszyć prowadzeniu robót. W tym celu konieczne są:

- właściwy instruktaż pracowników,
- rozmieszczenie urządzeń przeciwpożarowych wraz z drogami dojazdowymi (np. sąsiadujące ulice),
- rozmieszczenie sprzętu ratunkowego (apteczki, nosze itp.),
- rozmieszczenie i oznaczenie granic obszarów wewnętrznych i zewnętrznych stref pracy sprzętu mechanicznego i pomocniczego,
- rozwiązanie układów komunikacyjnych, transportowych na potrzeby budowy z uwzględnieniem komunikacji do przyległych do przebudowywanej drogi posesji,
- oznakowanie robót zgodnie z zatwierdzonym projektem czasowej organizacji ruchu.

Uwagi:

- Informacja dotycząca bezpieczeństwa i ochrony zdrowia jest podstawą odrębnego opracowania – Planu bezpieczeństwa i ochrony zdrowia „Planu BiOZ zgodnie z Rozporządzeniem Ministra Infrastruktury z dnia 23 czerwca 2003 r. (Dz. U. Nr 120 z dnia 10 lipca 2003 r. poz. 1126).
- Niniejsza „Informacja BIOZ” stanowi integralną część projektu budowlanego dla zadania: "Przebudowa punktu czerpania wody do celów p-poż. W Leśnictwie Dębowiec"
- W związku z powyższym na kierowniku budowy ciąży obowiązek opracowanie planu BIOZ, zgodnie z ww. rozporządzeniem.

Opracował:

mgr inż. Piotr Łysik

uprawnienia budowlane nr LOD/3993/PWBKb/19

do projektowania i kierowania robotami budowlanymi

bez ograniczeń w specjalności konstrukcyjno - budowlanej

data i podpis

mgr inż. Michał Adamusiak

uprawnienia budowlane nr LOD/5467/PBS/24

do projektowania w specjalności instalacyjnej w zakresie sieci,

instalacji i urządzeń ciepłych, wentylacyjnych, gazowych,

wodociągowych i kanalizacyjnych bez ograniczeń

data i podpis

mgr inż. Łukasz Ząbecki

upr.nr LOD/4183/PBD/20 do wykonywania samodzielnej

funkcji technicznej w budownictwie w specjalności inżynierskiej

drogowej obejmującej projektowanie bez ograniczeń

data i podpis