


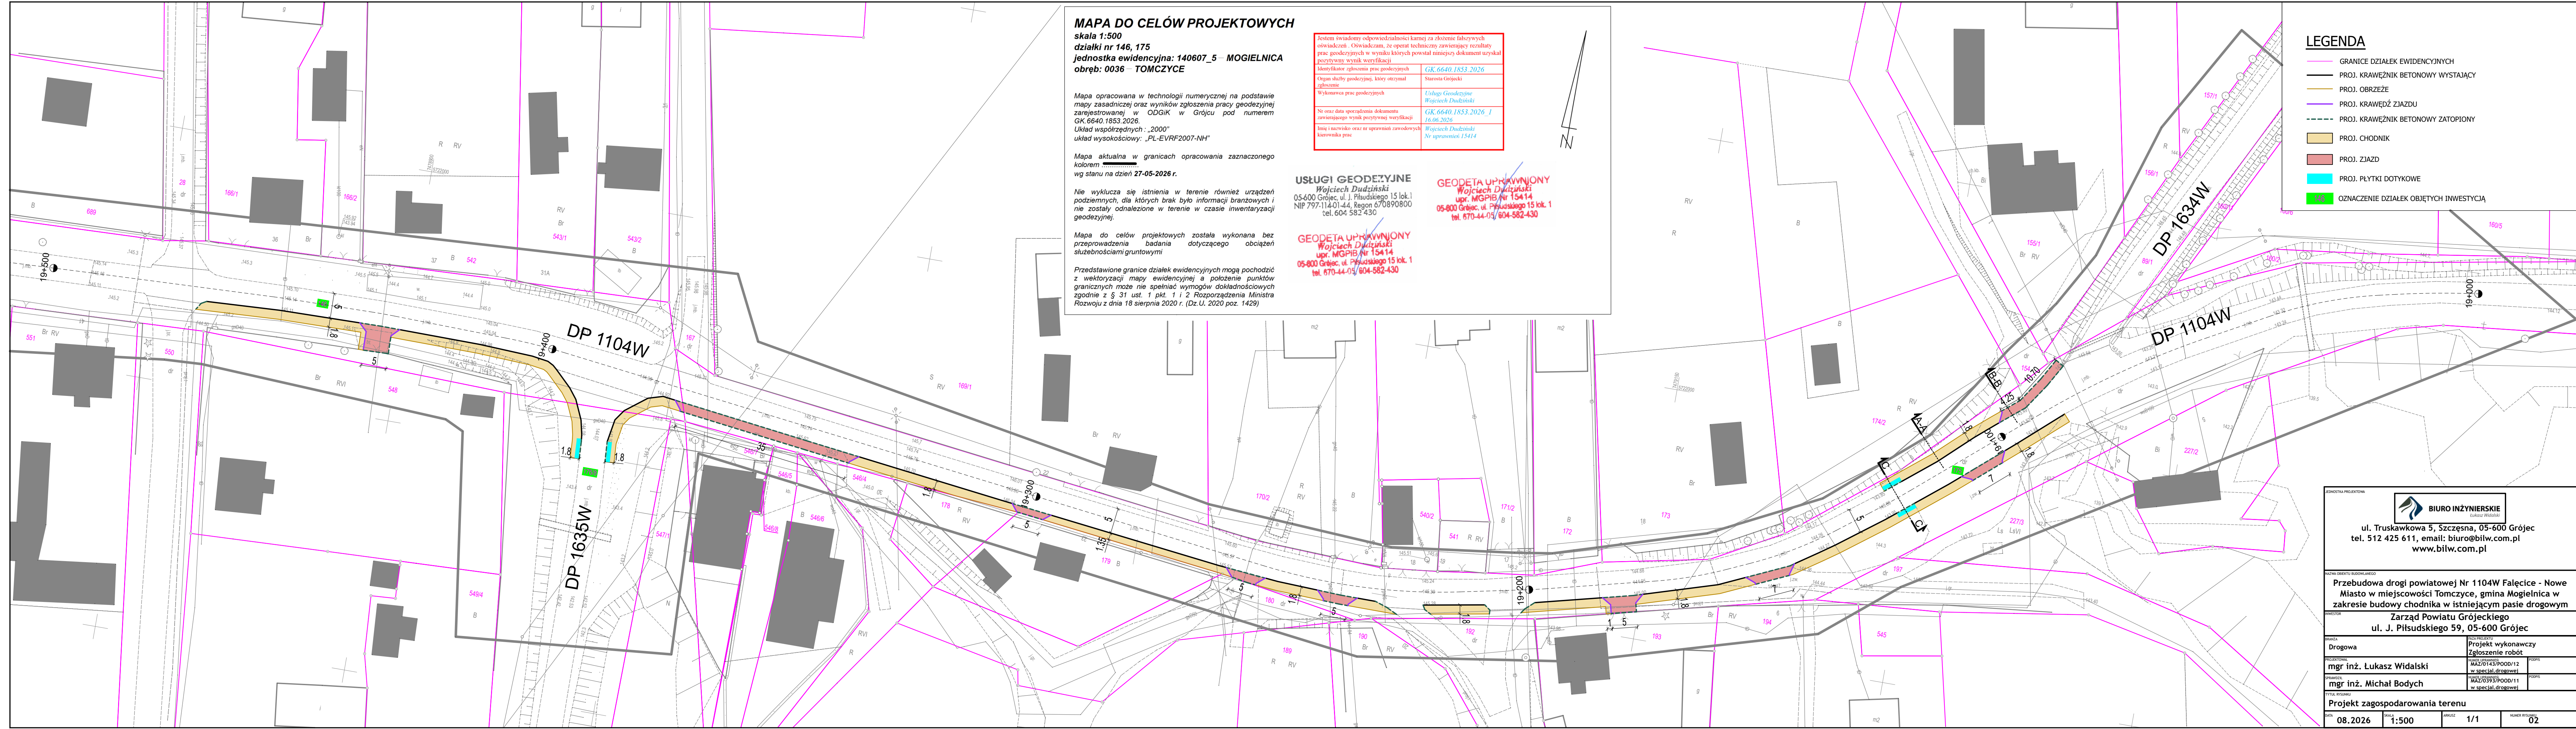

MAPA DO CELÓW PROJEKTOWYCH
skala 1:500
działki nr 146, 175
jednostka ewidencyjna: 140607_5 – MOGIELNICA
obręb: 0036 – TOMCZYCE

Mapa opracowana w technologii numerycznej na podstawie mapy zasadniczej oraz wyników zgłoszenia pracy geodezyjnej zarejestrowanej w ODGIK w Grójcu pod numerem GK.6640.1853.2026.
Układ współrzędnych: „2000”
układ wysokościowy: „PL-EVRF2007-NH”

Mapa aktualna w granicach opracowania zaznaczonego kolorem
wg stanu na dzień 27-05-2026 r.

Nie wyklucza się istnienia w terenie również urządzeń podziemnych, dla których brak było informacji branżowych i nie zostały odnalezione w terenie w czasie inwentaryzacji geodezyjnej.

Mapa do celów projektowych została wykonana bez przeprowadzenia badania dotyczącego obciążeń służebnościami gruntowymi

Przedstawione granice działek ewidencyjnych mogą pochodzić z wektoryzacji mapy ewidencyjnej a położenie punktów granicznych może nie spełniać wymogów dokładnościowych zgodnie z § 31 ust. 1 pkt. 1 i 2 Rozporządzenia Ministra Rozwoju z dnia 18 sierpnia 2020 r. (Dz. U. 2020 poz. 1429)

Jestem świadomy odpowiedzialności karnej za złożenie fałszywych oświadczeń - Oświadczam, że operat techniczny zawierający rezultaty prac geodezyjnych w wyniku których powstał niniejszy dokument uzyskał pozytywny wynik weryfikacji.	
Identyfikator zgłoszenia prac geodezyjnych	GK.6640.1853.2026
Organ służby geodezyjnej, który otrzymał zgłoszenie	Starosta Grójce
Wykonawca prac geodezyjnych	Usługi Geodezyjne Wojciech Dudziński
Nr oraz data sporządzenia dokumentu zawierającego wynik pozytywnej weryfikacji	GK.6640.1853.2026. 1 16.06.2026
Imię i nazwisko oraz nr uprawnień zawodowych kierownika prac	Wojciech Dudziński Nr uprawnień 15414

USŁUGI GEODEZYJNE
Wojciech Dudziński
05-600 Grójec, ul. J. Piłsudskiego 15 lok.1
NIP 797-114-01-44, Regon 670890800
tel. 604 582 430

GEODETA UPRAWNIENIY
Wojciech Dudziński
upr. MGPIB/Nr 15414
05-600 Grójec, ul. Piłsudskiego 15 lok. 1
tel. 670-44-05/604-582-430

GEODETA UPRAWNIENIY
Wojciech Dudziński
upr. MGPIB/Nr 15414
05-600 Grójec, ul. Piłsudskiego 15 lok. 1
tel. 670-44-05/604-582-430

LEGENDA

- GRANICE DZIAŁEK EWIDENCYJNYCH
- PROJ. KRAWĘŻNIK BETONOWY WYSTAJĄCY
- PROJ. OBRZEŻE
- PROJ. KRAWĘDZ ZJAZDU
- PROJ. KRAWĘŻNIK BETONOWY ZATOPIONY
- PROJ. CHODNIK
- PROJ. ZJAZD
- PROJ. PŁYTKI DOTYKOWE
- OZNACZENIE DZIAŁEK OBJĘTYCH INWESTYCIĄ

BIURO INŻYNIERSKIE
Lukasz Widalski
ul. Truskawkowa 5, Szczepna, 05-600 Grójec
tel. 512 425 611, email: biuro@bilw.com.pl
www.bilw.com.pl

Przebudowa drogi powiatowej Nr 1104W Fałecice - Nowe Miasto w miejscowości Tomczyce, gmina Mogielnica w zakresie budowy chodnika w istniejącym pasie drogowym

Zarząd Powiatu Grójckiego
ul. J. Piłsudskiego 59, 05-600 Grójec

NAZWA OBIEKTU BUDOWLANEGO	NAZWA PROJEKTU	PROJEKTOWY	SPRACOWY	TYTUŁ PROJEKTU
Drogowa	Projekt wykonawczy	mgr inż. Łukasz Widalski	mgr inż. Michał Bodych	Projekt zagospodarowania terenu
PROJEKTOWY	Zgłoszenie robót	WAZ/0143/POOD/12 w specjal.drogowej	WAZ/0393/POOD/11 w specjal.drogowej	

DATA	SKALA	ARKUSZ	NUMER RYSUNKU
08.2026	1:500	1/1	02