



Pik = 0+000,00

Skala 1:50/50

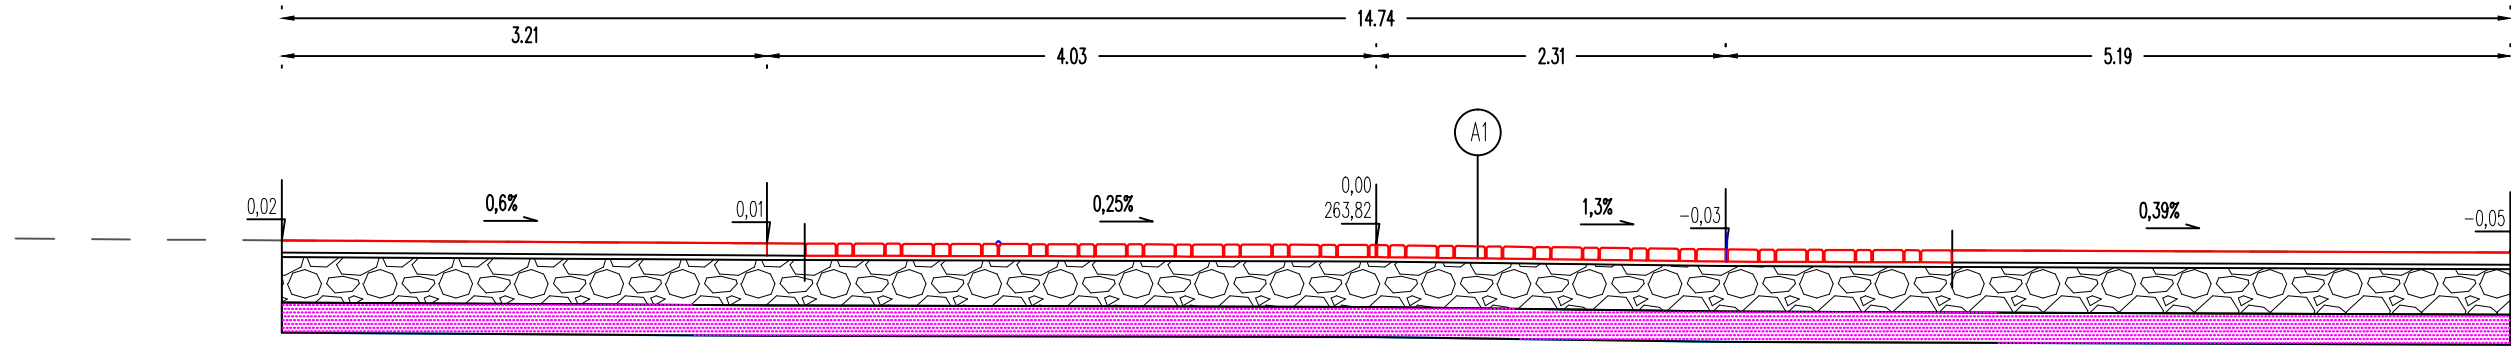


Pik = 0+078,92

Skala 1:50/50

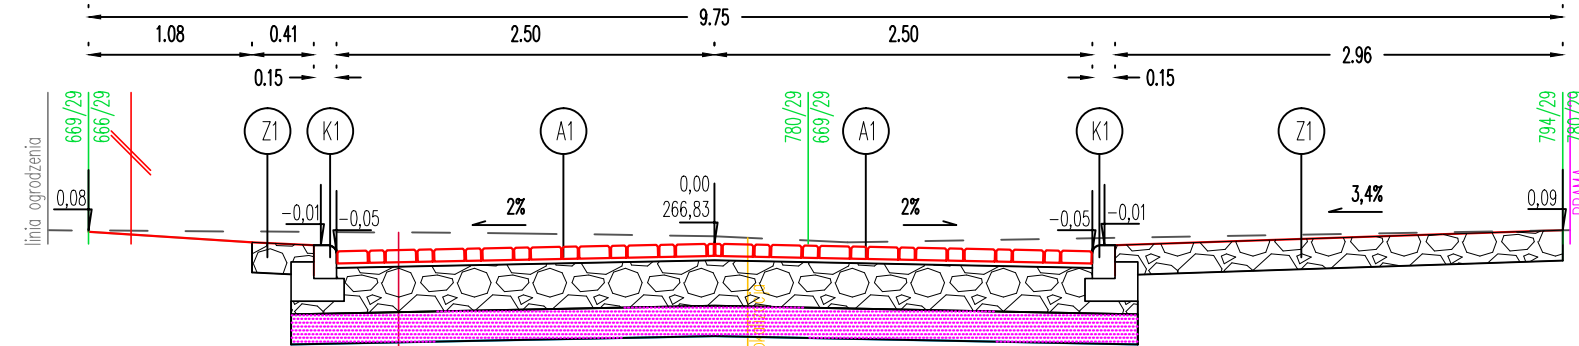


Pik = 0+010,23

Skala 1:50/50

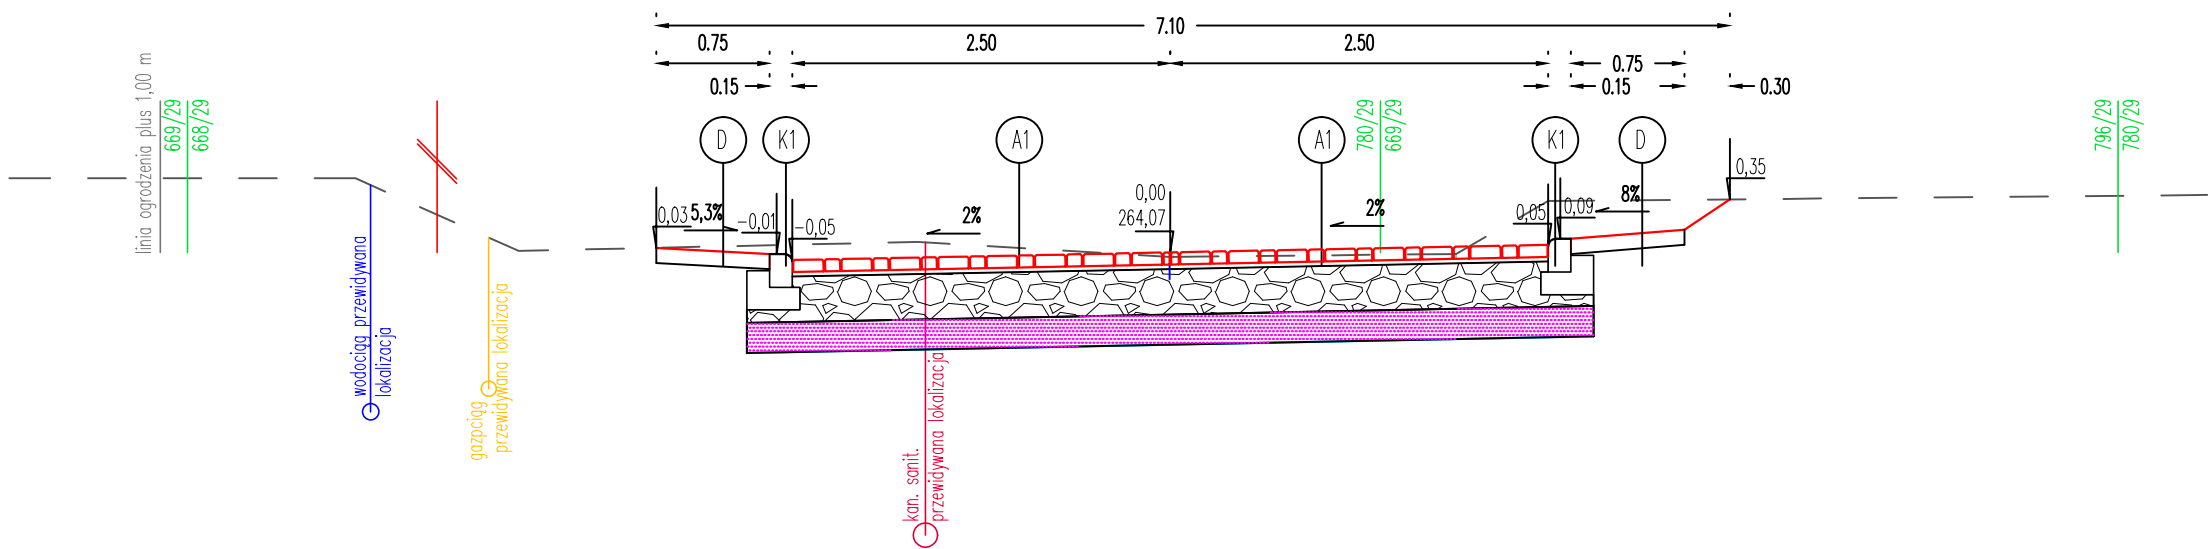


Pik = 0+113,56

Skala 1:50/50

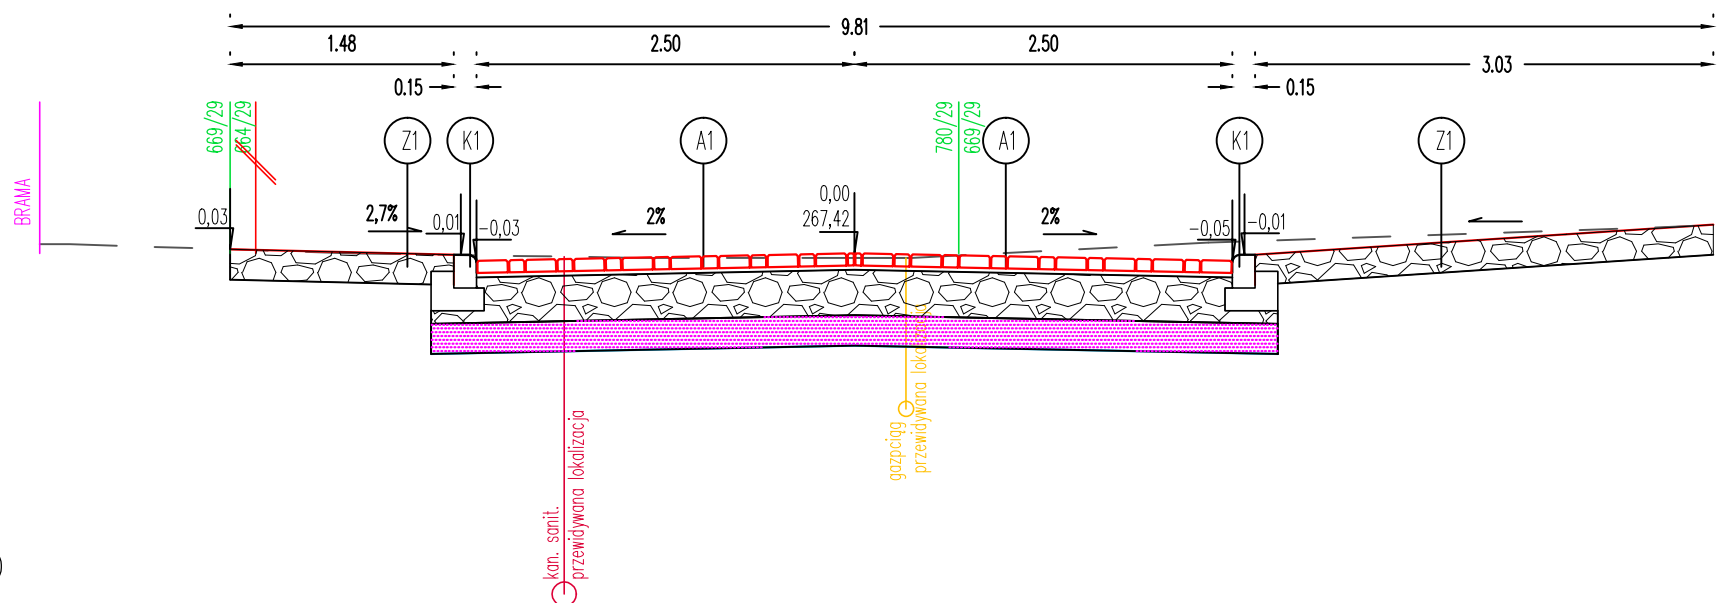

Pik = 0+045,01

Skala 1:50/50

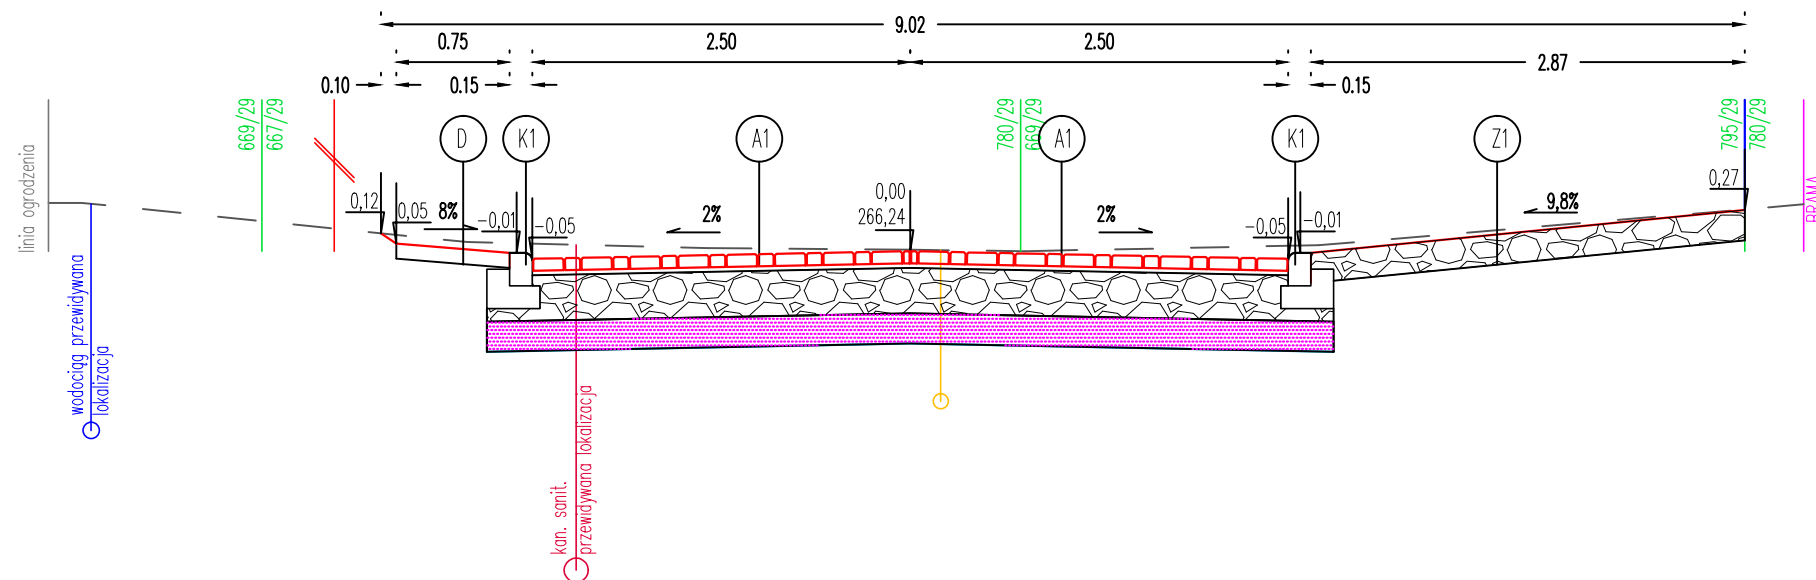

- A1** NAWIERZCHNIA JEZDNI
8 cm kostka betonowa brukowa "Holland"
3 cm podsyka cementowo-piaskowa 1:4
30 cm warstwa podbudowy zasadniczej z mieszanek niezwiązanej z kruszywem (kruszywo kamienne)
C/90/3 frakcji 0-63 mm
20 cm warstwa ulepszonego podłoża, mieszanka popiołowo-żużlowa BP-5
- K1** KRAWĘŻNIK BETONOWY NA ŁAWIE BETONOWEJ Z OPOREM WYSTAJĄCY 4 cm
Krawężnik betonowy najzdowy 15*22 cm
Ława betonowa z oporem z betonu C12/15 (0.069 m3/mb)
- K2** KRAWĘŻNIK BETONOWY NA ŁAWIE BETONOWEJ Z OPOREM WTOPIONY
Krawężnik betonowy najzdowy 15*22 cm
Ława betonowa z oporem z betonu C12/15 (0.069 m3/mb)
- D** POBOCZE
10 cm utwardzone kruszywem kamiennym łamonym (szarogłaz)
- Z1** ZJAZDY TŁUCZNIOWE
25 cm warstwa podbudowy z mieszanek niezwiązanej z kruszywem (kruszywo kamienne)
C/90/3 frakcji 0-63 mm
- Z** ZJAZDY - KOSTKA BETONOWA BRUKOWA GR. 8 cm
8 cm kostka betonowa prefabrykowana brukowa "bordo",
3 cm podsyka cementowa - piaskowa,
30 cm warstwa podbudowy zasadniczej z mieszanek niezwiązanej z kruszywem (kruszywo kamienne) C/90/3 frakcji 0-63 mm - zgodnie z PE-EN 13242 oraz ST D-04.04.02b,
20 cm warstwa podbudowy pomocniczej z mieszanek niezwiązanej z kruszywem (kruszywo kamienne) C/90/3 frakcji 0-63 mm - zgodnie z PE-EN 13242 oraz ST D-04.04.02b,

- 71 granica działek
- numery działek
- linia napow. teletechniczna
- kabel teletechniczny przewidywana lokalizacja
- kabel energetyczny przewidywana lokalizacja
- wodociąg przewidywana lokalizacja
- kanalizacja deszczowa proj.
- kanalizacja deszczowa istn. przewidywana lokalizacja
- słup - linia napow. nN
- brama
- linia ogrodzenia

PROJEKTOWANIE - NADZORY KONDROT KAZIMIERZ 44-217 RYBNIK ul. Wandy 11/16			
INWESTOR:	GMINA ŚWIERKLANY 44-266 ŚWIERKLANY UL. KOŚCIELNA 85		
TYTUŁ OPRACOWANIA:	PRZEBUDOWA ŁĄCZNIKA UL. SPOKOJNEJ Z UL. POLNĄ W JANKOWICACH.		
TYTUŁ RYSUNKU:	PRZEKROJE KONSTRUKCJI.		
OPRACOWAŁ:	KAZIMIERZ KONDROT upr. bud. 658/84		Skala: 1:50/50
PROJEKTOWAŁ:	mgr inż. ROMAN LISIECKI upr. bud. SLK/3314/POOD/10		Data opracowania: 07.2026 r.
SPRAWDZIŁ:	mgr inż. GRZEGORZ POŁOMSKI upr. bud. SLK/5022/POOD/13		Rys nr: 6 PT