



Pik = 0+143,01

Skala 1:50/50

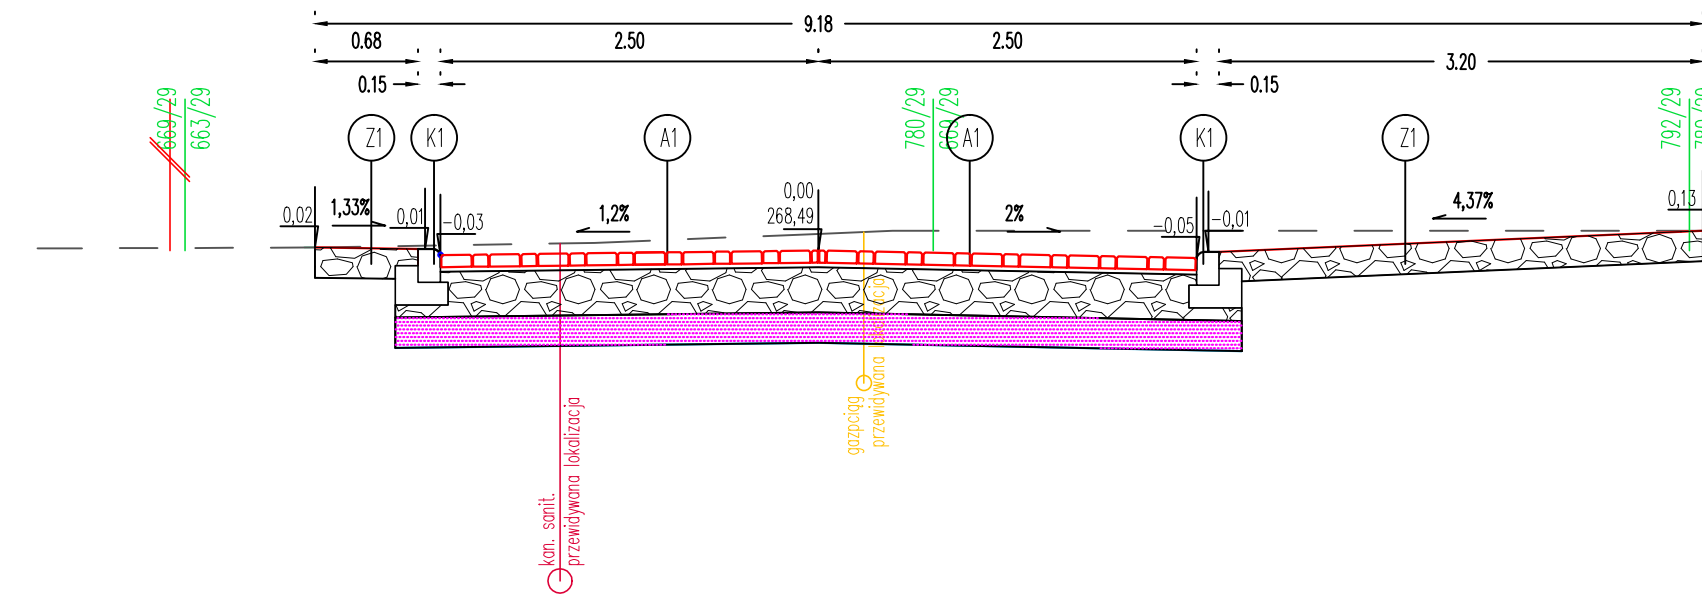


Pik = 0+161,92

Skala 1:50/50

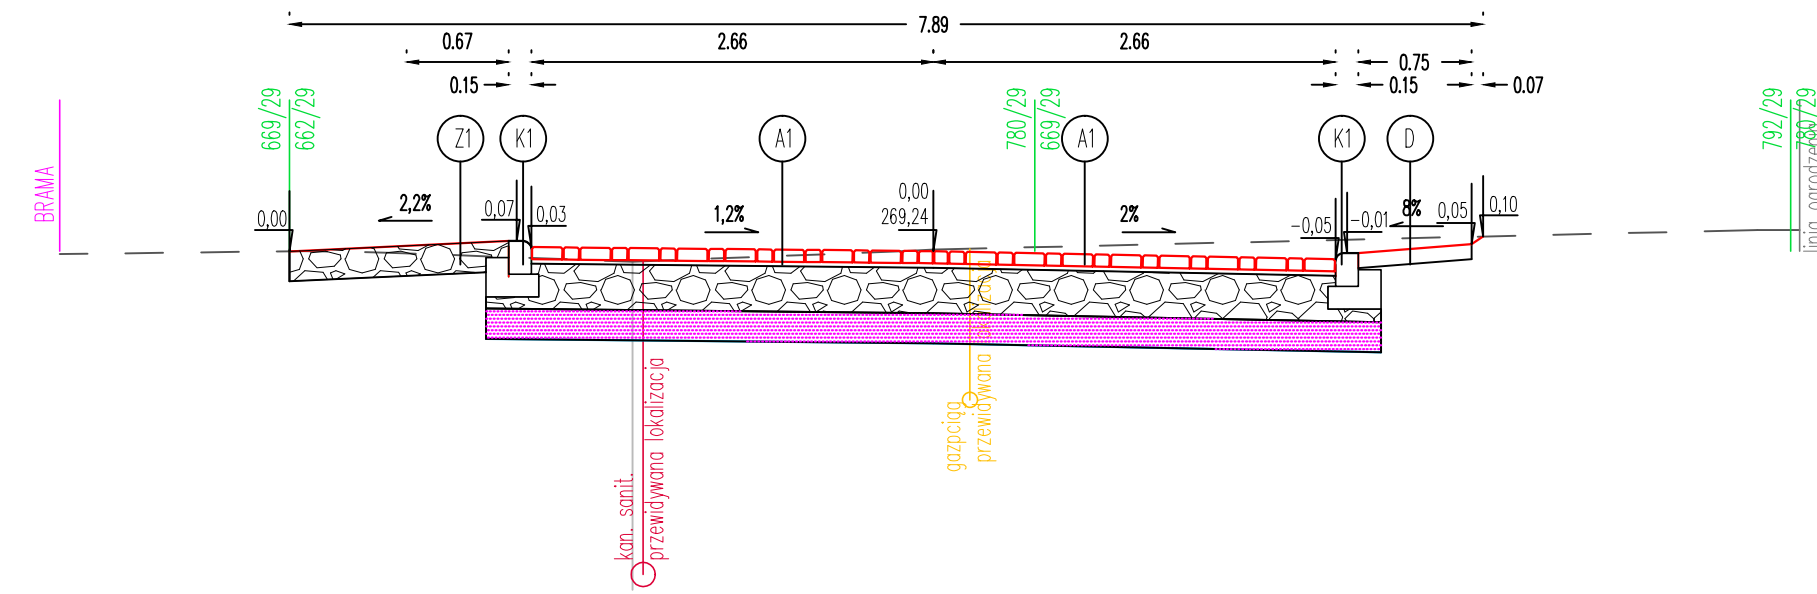


Pik = 0+183,52

Skala 1:50/50

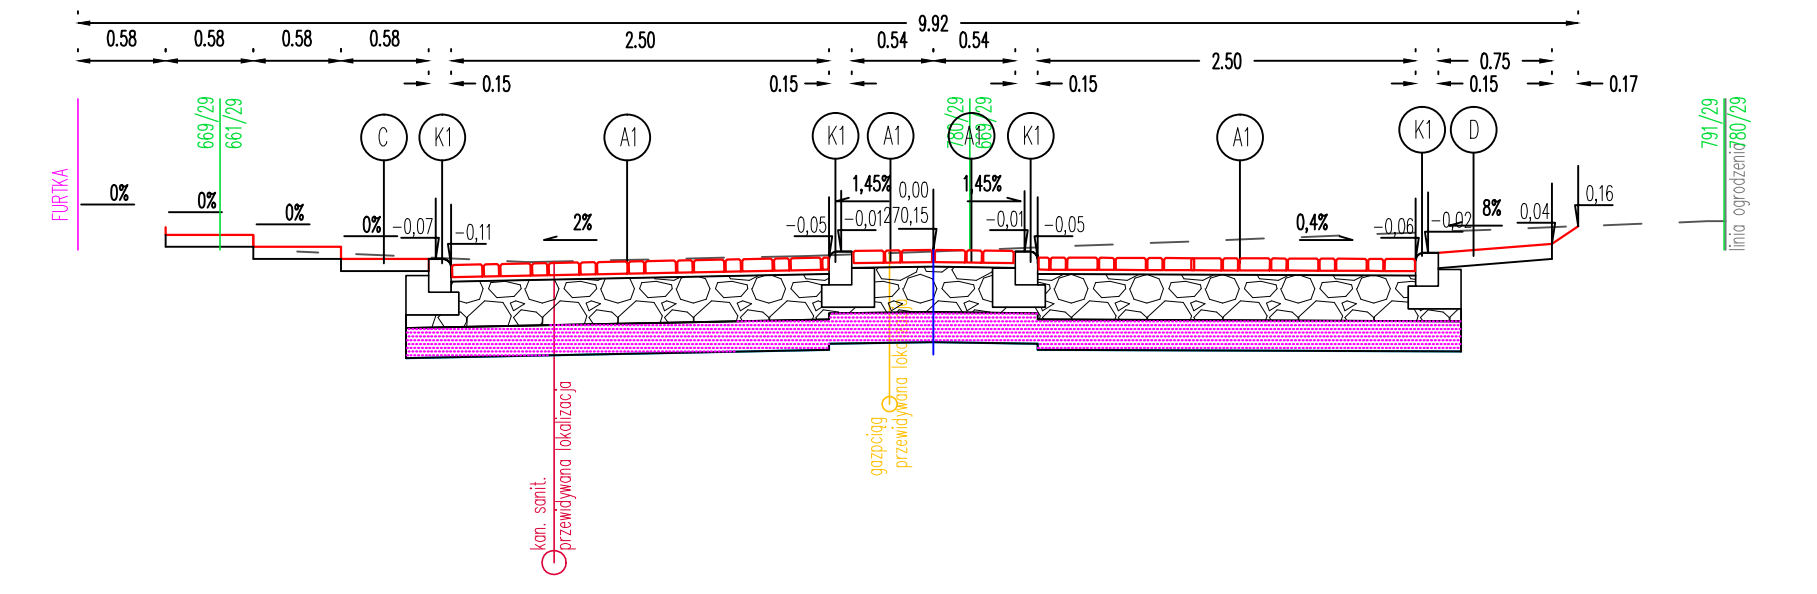


Pik = 0+222,88

Skala 1:50/50

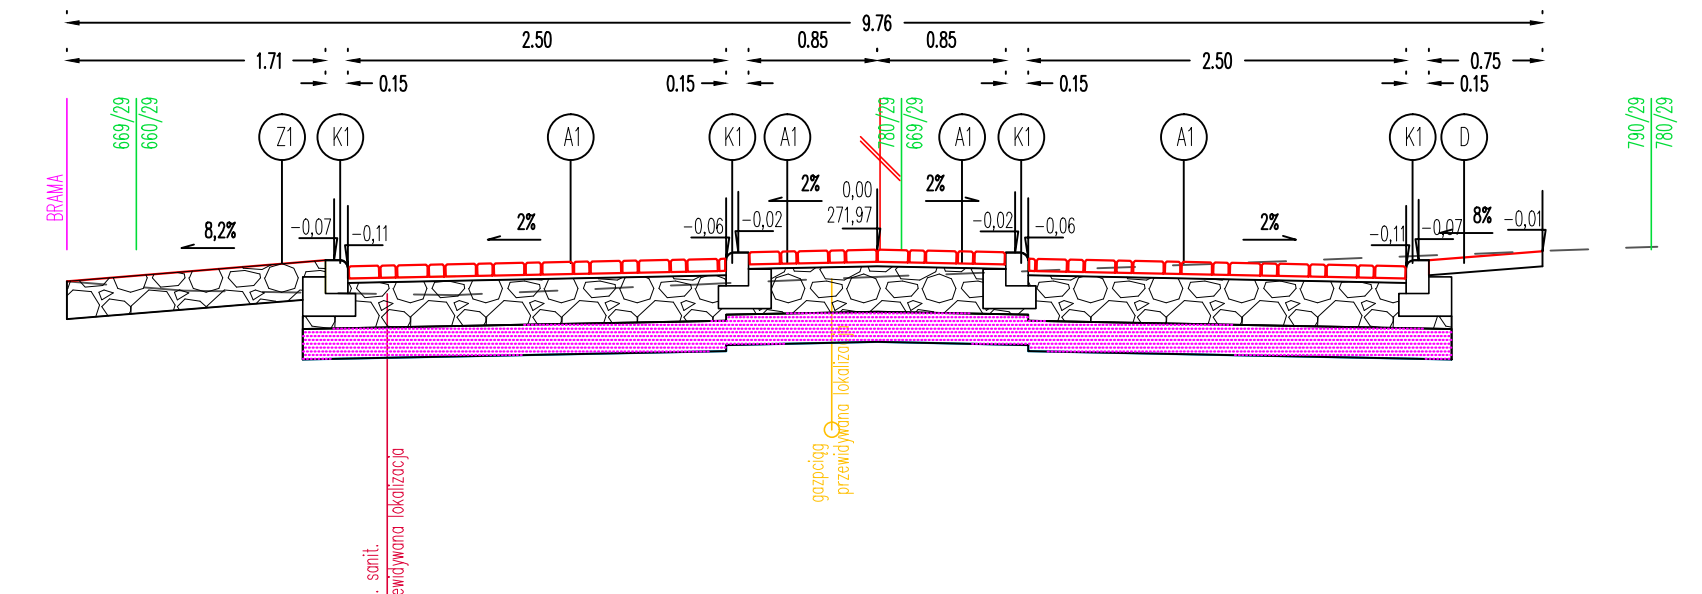


Pik = 0+250,22

Skala 1:50/50

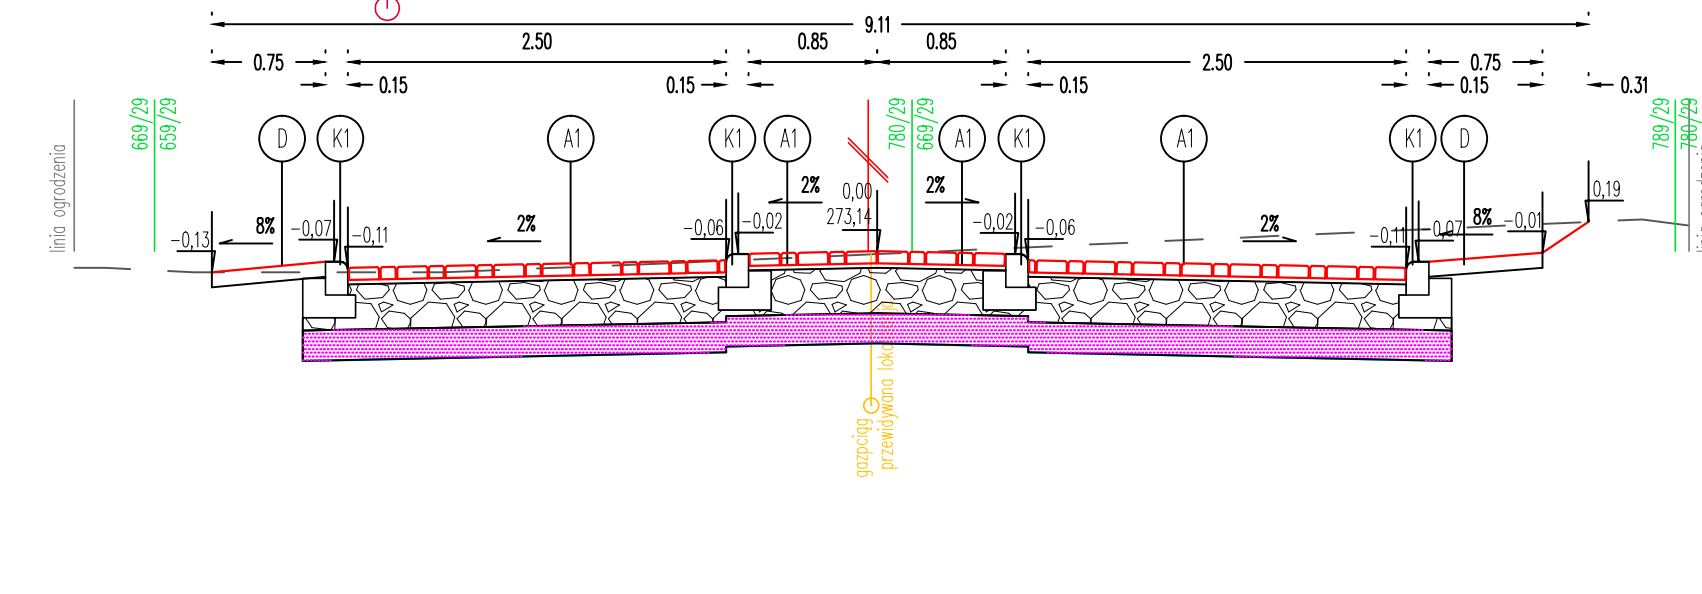

Pik = 0+274,94

Skala 1:50/50

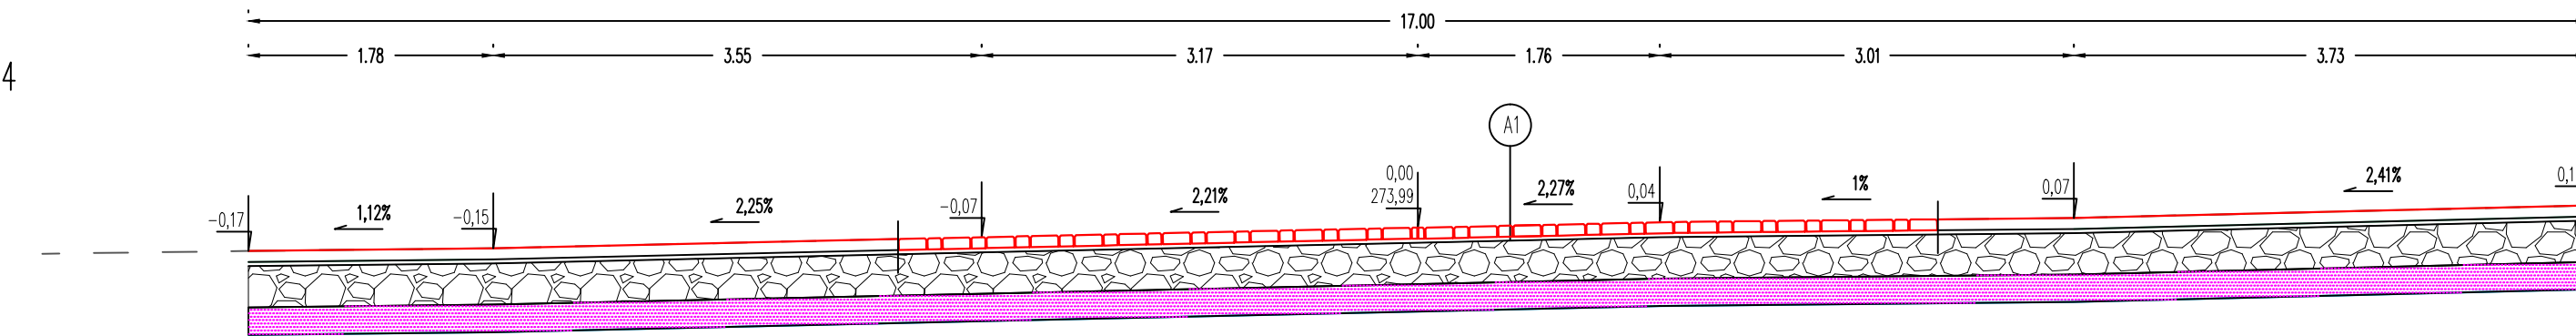

| PROJEKTOWANIE - NADZORY KONDROT KAZIMIERZ<br>44-217 RYBNIK ul. Wandy 11/16 |                                                                 |  |                                    |
|----------------------------------------------------------------------------|-----------------------------------------------------------------|--|------------------------------------|
| INWESTOR:                                                                  | GMINA ŚWIERKLANY<br>44-266 ŚWIERKLANY UL. KOŚCIELNA 85          |  |                                    |
| TYTUŁ OPRACOWANIA:                                                         | PRZEBUDOWA ŁĄCZNIKA UL. SPOKOJNEJ Z UL. POLNĄ<br>W JANKOWICACH. |  |                                    |
| TYTUŁ RYSUNKU:                                                             | PRZEKROJE KONSTRUKCJI.                                          |  |                                    |
| OPRACOWAŁ:                                                                 | KAZIMIERZ KONDROT<br>upr. bud. 658/84                           |  | Skala:<br>1:50/50                  |
| PROJEKTOWAŁ:                                                               | mgr inż. ROMAN LISIECKI<br>upr. bud. SLK/3314/POOD/10           |  | Data<br>opracowania:<br>07.2026 r. |
| SPRAWDZIŁ:                                                                 | mgr inż. GRZEGORZ POŁOMSKI<br>upr. bud. SLK/5022/POOD/13        |  | Rys nr:<br>7 PT                    |

LEGENDA:

- A1 NAWIERZCHNIA JEZDNI  
8 cm kostka betonowa brukowa "Holland"  
3 cm podsypka cementowo-piaskowa 1:4  
30 cm warstwa podbudowy zasadniczej z mieszanki niezwiązanej z kruszywem (kruszywo kamienne)  
C/90/3 frakcji 0-63 mm  
20 cm warstwa ulepszonego podłoża, mieszanka popiołowo-żużlowa BP-5
- K1 KRAWĘŻNIK BETONOWY NA ŁAWIE BETONOWEJ Z OPOREM WYSTAJĄCY 4 cm  
Krawężnik betonowy najazdowy 15\*22 cm  
Ława betonowa z oporem z betonu C12/15 (0.069 m3/mb)
- K2 KRAWĘŻNIK BETONOWY NA ŁAWIE BETONOWEJ Z OPOREM WTOPIONY  
Krawężnik betonowy najazdowy 15\*22 cm  
Ława betonowa z oporem z betonu C12/15 (0.069 m3/mb)
- D POBOCZE  
10 cm utwardzone kruszywem kamiennym łamonym (szarogłaz)
- Z1 ZJAZDY TŁUCZNIOWE  
25 cm warstwa podbudowy z mieszanki niezwiązanej z kruszywem (kruszywo kamienne)  
C/90/3 frakcji 0-63 mm
- Z KOSTKA BETONOWA BRUKOWA GR. 8 cm  
8 cm kostka betonowa prefabrykowana brukowa bardo,  
3 cm podsypka cementowa - piaskowa,  
30 cm warstwa podbudowy zasadniczej z mieszanki niezwiązanej z kruszywem (kruszywo kamienne) C/90/3 frakcji 0-63 mm - zgodnie z PE-EN 13242 oraz ST D-04.04.02b,  
20 cm warstwa podbudowy pomocniczej z mieszanki niezwiązanej z kruszywem (kruszywo kamienne) C/90/3 frakcji 0-63 mm - zgodnie z PE-EN 13242 oraz ST D-04.04.02a,

- 71 granica działek
- numery działek
- linia napow. teletechniczna
- kabel teletechniczny przewidywana lokalizacja
- kabel energetyczny przewidywana lokalizacja
- wodociąg przewidywana lokalizacja
- kanalizacja deszczowa proj.
- kanalizacja deszczowa istn. przewidywana lokalizacja
- słup - linia napow. nN
- brama
- linia ogrodzenia