

MAPA DO CELÓW PROJEKTOWYCH
Skala 1:500
Elk, ul. Kolejowa dz. 3444, 3507/4 i inne

Uwaga: Nie wyklucza się istnienia w terenie urządzeń podziemnych, dla których brak było informacji branżowych i nie zostały odnalezione w czasie inwentaryzacji geodezyjnej.

Świadomy odpowiedzialności karniej za złożenie fałszywego oświadczenia, na podstawie Art. 12b ust. 5a, 5b, 5c ustawy prawo geodezyjne i kartograficzne z dnia 17 maja 1989r. (Dz. U. 2021 r. poz. 1990) oświadczam, że operat techniczny zawierający rezultaty prac geodezyjnych w wyniku, których powstał niniejszy dokument uzyskał pozytywny wynik weryfikacji

Identyfikator zgłoszenia pracy geodezyjnej	GN.6640.369.2023
Wykonawca prac geodezyjnych	USŁUGI GEODEZYJNE Jarosław Prądzynski 19-300 Elk, ul. Moniuszki 3 lok 2 NIP 591-154-11-63, REGON 280202229
Organ służby geodezyjnej, który przeprowadził weryfikację pracy geodezyjnej	Starosta Elcki
Numer oraz data pozytywnego protokołu weryfikacji	GN.6640.369.2023_1 z dnia 29.03.2023r.
Imię, nazwisko oraz nr uprawnień zawodowych kierownika prac geodezyjnych	Geodeta Uprawniony inż. Jarosław Prądzynski nr uprawnień 19363


Nazwa miejscowości: Elk, ul. Kolejowa dz. 3444, 3507/4 i inne
Jednostka ewidencyjna: 280501_1 Miasto Elk
Obręb ewidencyjny: 0003- Elk 3

Nazwa układu:
-współrzędnych prostokątnych płaskich - 2000/7
-układu wysokości - PL-EVRF2007-NH

ID zgłoszenia: GN.6640.369.2023
Nr ks. zam.: 11/P/2023
Data opracowania mapy 17.03.2022r.

USŁUGI GEODEZYJNE
Jarosław Prądzynski
19-300 Elk, ul. Moniuszki 3 lok 2
NIP 591-154-11-63, REGON 280202229

GEODETA UPRAWNIJONY
inż. Jarosław Prądzynski
nr uprawnień 19363
TEL: 695 936 597

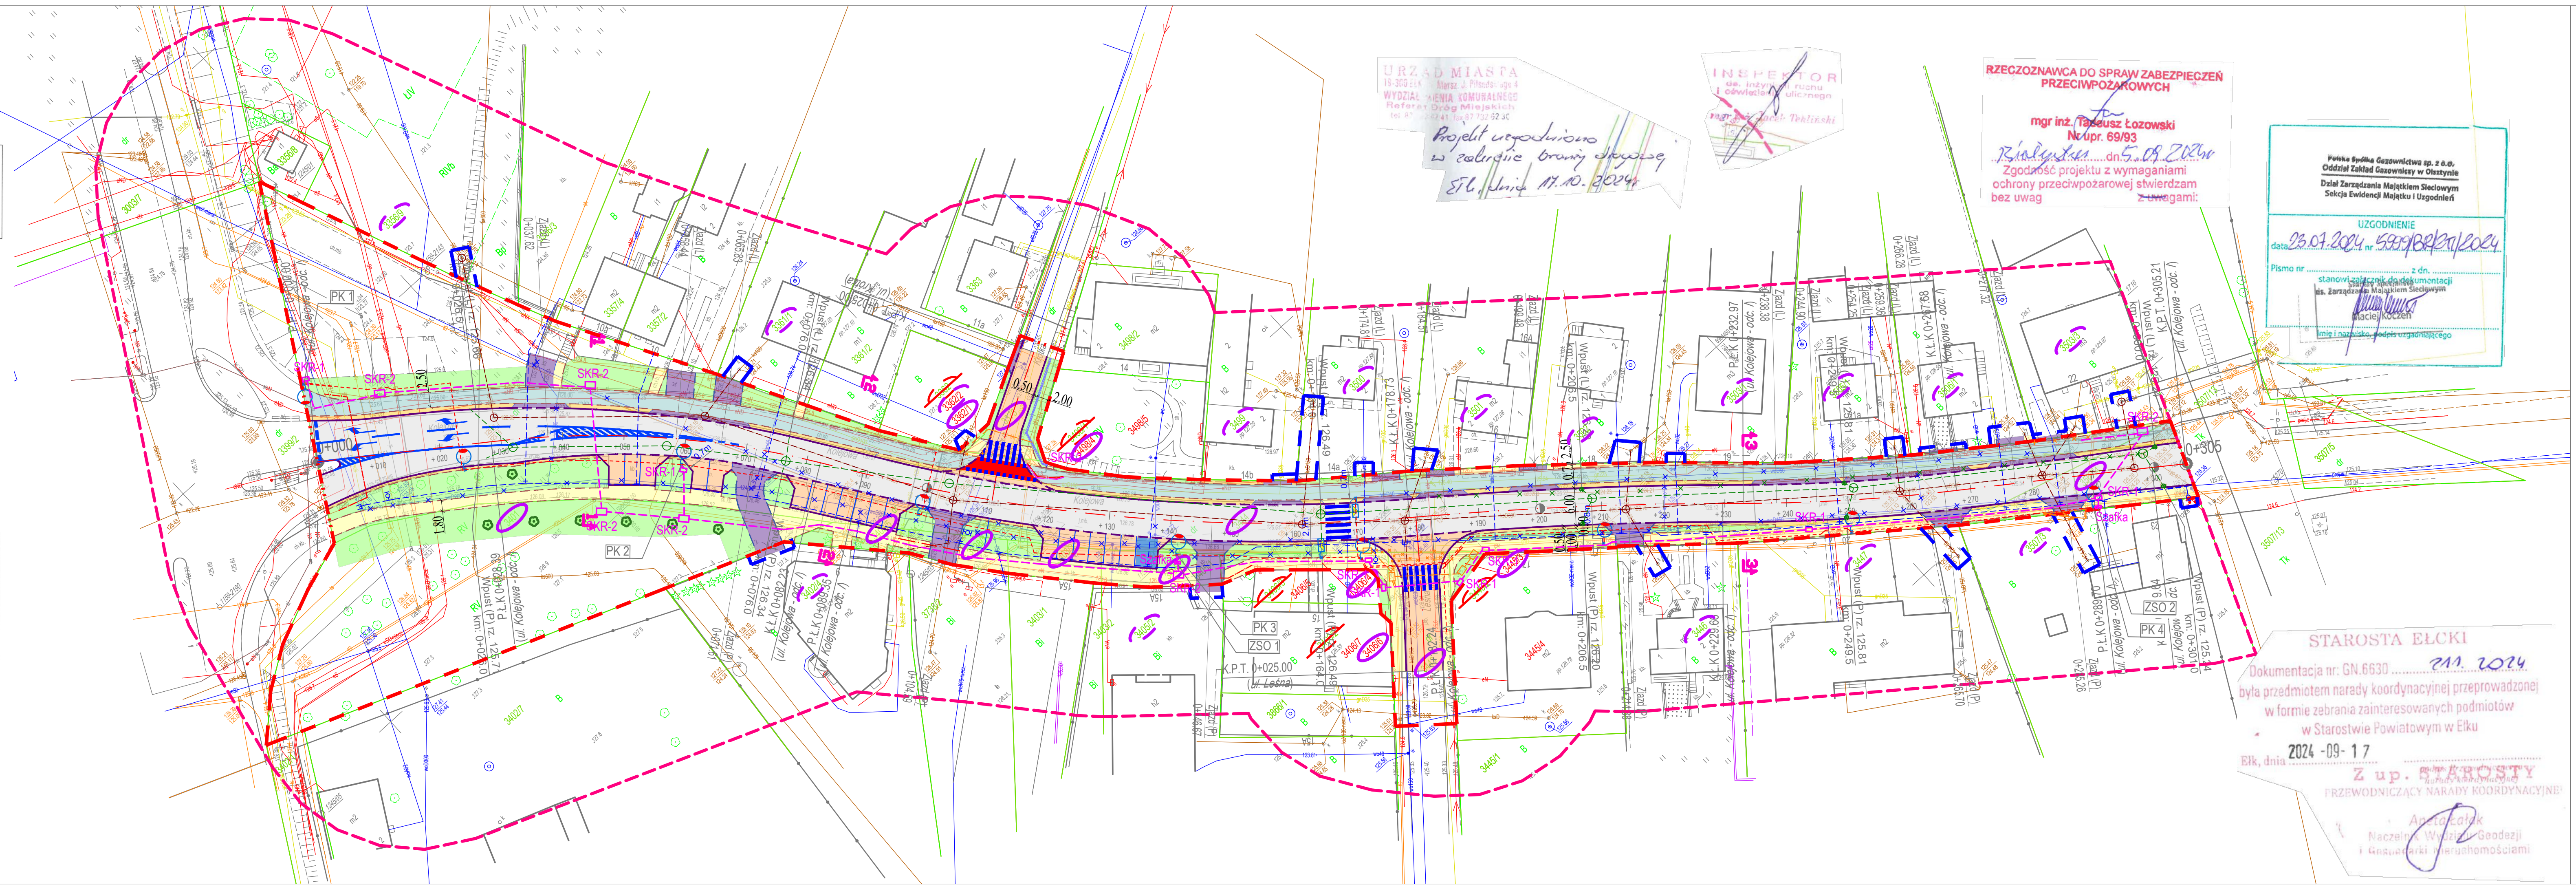

LEGENDA:
Projektowane - branża drogowa:

- Nawierzchnia drogi głównej (KR3)
- Nawierzchnia bitumiczna jezdni
- Nawierzchnia z betonowej kostki brukowej
- Nawierzchnia chodnika z betonowej kostki brukowej
- Nawierzchnia poszerzeń z betonowej kostki brukowej (typu Holland) (za skrajakami)
- Nawierzchnia dróg bocznych i miejsc podlegających z betonowej kostki brukowej (KR0)
- Nawierzchnia poszerzeń i pierścion z kostki kamiennej
- Nawierzchnia bitumiczna dróg dla pieszych i rowerów (kolor czerwony)
- Nawierzchnia poboczy
- Zakręta
- Umocnienie skłapy - palisada
- Podział nawierzchni
- Krawężnik jezdni
- Krawężnik kamienny 20x30cm
- Krawężnik kamienny 20x22cm (napozdowy)
- Oporniki kamienne 12x25cm
- Obrzeża betonowe 8x30cm
- SK-2
- proj. studnia kablowa
- proj. kanalizacji kablowa
- proj. linia telekomunikacyjna nadziemna
- likw. urządzenia telekomunikacyjne
- proj. linia telekomunikacyjna nadziemna
- proj. telekomunikacyjna podbudowa słupowa
- proj. rura osłonna
- proj. kanał technologiczny
- SKR-2
- proj. studnia kanału technologicznego
- linia kablowa oświetleniowa
- sieć wodociągowa
- sieć kanalizacji sanitarnej
- sieć kanalizacji deszczowej
- wpuszczalnik deszczowy
- lampa / słup oświetlenia ulicznego
- likwidacja sieci energetycznej
- likwidacja słupa oświetleniowego
- likwidacja sieci telekomunikacyjnych
- likwidacja sieci wodociągowej
- likwidacja sieci kanalizacji deszczowej
- likwidacja sieci kanalizacji sanitarnej

ISTNIEJĄCE:

- istn. granica działek
- istn. sieć wodociągowa
- istn. sieć energetyczna
- istn. słup ośw. energ.
- istn. sieć telekomunikacyjna
- istn. sieć deszczowa
- istn. sieć sanitarne
- istn. sieć gazowa
- istn. sieć ciepłownicza
- Kawęzt pobocza / skłapy
- Linia rozgraniczająca teren inwestycji
- Linia rozgraniczająca granicę projektowanego pasa drogowego
- Linia rozgraniczająca teren inwestycji stanowiąca granicę projektowanego pasa drogowego
- Linia ograniczonego sposobu korzystania z nieruchomości (czasowa)
- Istniejące numery działek
- Działki przeznaczone do podziału
- Numery działek po podziale
- Działki stanowiące teren inwestycji
- Działki ograniczonego sposobu korzystania z nieruchomości

Investor	Prezydent Miasta Elk ul. Marsz. Józefa Piłsudskiego 4 19-300 Elk	SBKIM Wojciech Grzybowski		
Adres obiektu	WOJ. WARMIŃSKO-MAZURSKIE, POWIAT ELCKI, MIASTO ELK			
Stadium	PROJEKT ZAGOSPODAROWANIA TERENU			
Temat	Przebudowa ul. Kolejowej na odcinku od ul. Grajewskiej do ul. Wczasowej w Elku wraz z rozbudową i przebudową niezbędnej infrastruktury technicznej			
Branża	DROGOWA	Skala 1:500		
Tytuł rysunku	Plan zagospodarowania terenu	Data 29.05.2024 D-1.1		
Funkcja	Imię i Nazwisko	Specjalność	Nr uprawnień	Podpis
Projektant	mgr inż. Wojciech Grzybowski	BRANŻA DROGOWA	PDL/0065/POOD/05 (do projektowania ter. ogólnego w szczególności drogowego)	
	inż. Jan Krawczyński			
Projektant sprawdzający	mgr inż. Rafał Luma		PDL/0042/POOD/15 (do projektowania ter. ogólnego w szczególności drogowego)	
Funkcja	Imię i Nazwisko	Specjalność	Nr uprawnień	Podpis
Projektant	mgr inż. Cezary Woźniak	BRANŻA SANITARNA	WAM/0070/PWOS/12 (do projektowania ter. ogólnego w szczególności sanitarnego)	
Projektant sprawdzający	mgr inż. Krzysztof Jan Filipkowski		WAM/0043/PWOS/18 (do projektowania ter. ogólnego w szczególności sanitarnego)	
Funkcja	Imię i Nazwisko	Specjalność	Nr uprawnień	Podpis
Projektant	inż. Tomasz Tymniński	BRANŻA TELEKOMUNIKACYJNA	PDL/0136/PWOT/16 (do projektowania ter. ogólnego w szczególności telekomunikacyjnego)	
Projektant sprawdzający	nie jest wymagany, gdyż projekt budowlany ma prostą konstrukcję			
Funkcja	Imię i Nazwisko	Specjalność	Nr uprawnień	Podpis
Projektant	mgr inż. Paweł Stasiak	BRANŻA ELEKTRYCZNA	PDL/0132/POOE/08 (do projektowania ter. ogólnego w szczególności elektrycznego)	
Projektant sprawdzający	nie jest wymagany, gdyż projekt budowlany ma prostą konstrukcję			

STAROSTA ELCKI
Dokumentacja nr: GN.6630 z 21.10.2024
była przedmiotem narady koordynacyjnej przeprowadzonej w formie zebrania zainteresowanych podmiotów w Starostwie Powiatowym w Elku
2024-09-17
Elk, dnia
Z up. Starosty
PRZEWODNICĄCY NARADY KOORDYNACYJNE
Aneta Łalik
Naczelnik Wydziału Geodezji i Gospodarki Nieruchomościami