


Nazwa rysunku :	PLAN SYTUACYJNY		
Funkcja :	Imię i nazwisko / nr uprawnień :		
Opracował :	mgr inż. Łukasz Czarnik		
Projektował :	mgr inż. Bogusław Czarnik upr. proj. 120/99		
	Data	Podpis	
	lipiec 2026r.		
	lipiec 2026r.		
Nr rys.	1b	Skala:	1:1000

- DZNAZENIA:
- PRZEJSCIA PASA DROGOWEGO
 - PRZEJSCIA POD/NAD SIECIA ENERGET.
 - PRZEJSCIA POD LINIA TELETECHNICZNA
 - PRZEJSCIA NAD GAZOCIAGIEM
 - PRZEJSCIA NAD WODOCIAGIEM
 - PRZEJSCIA NAD KANALIZACJA

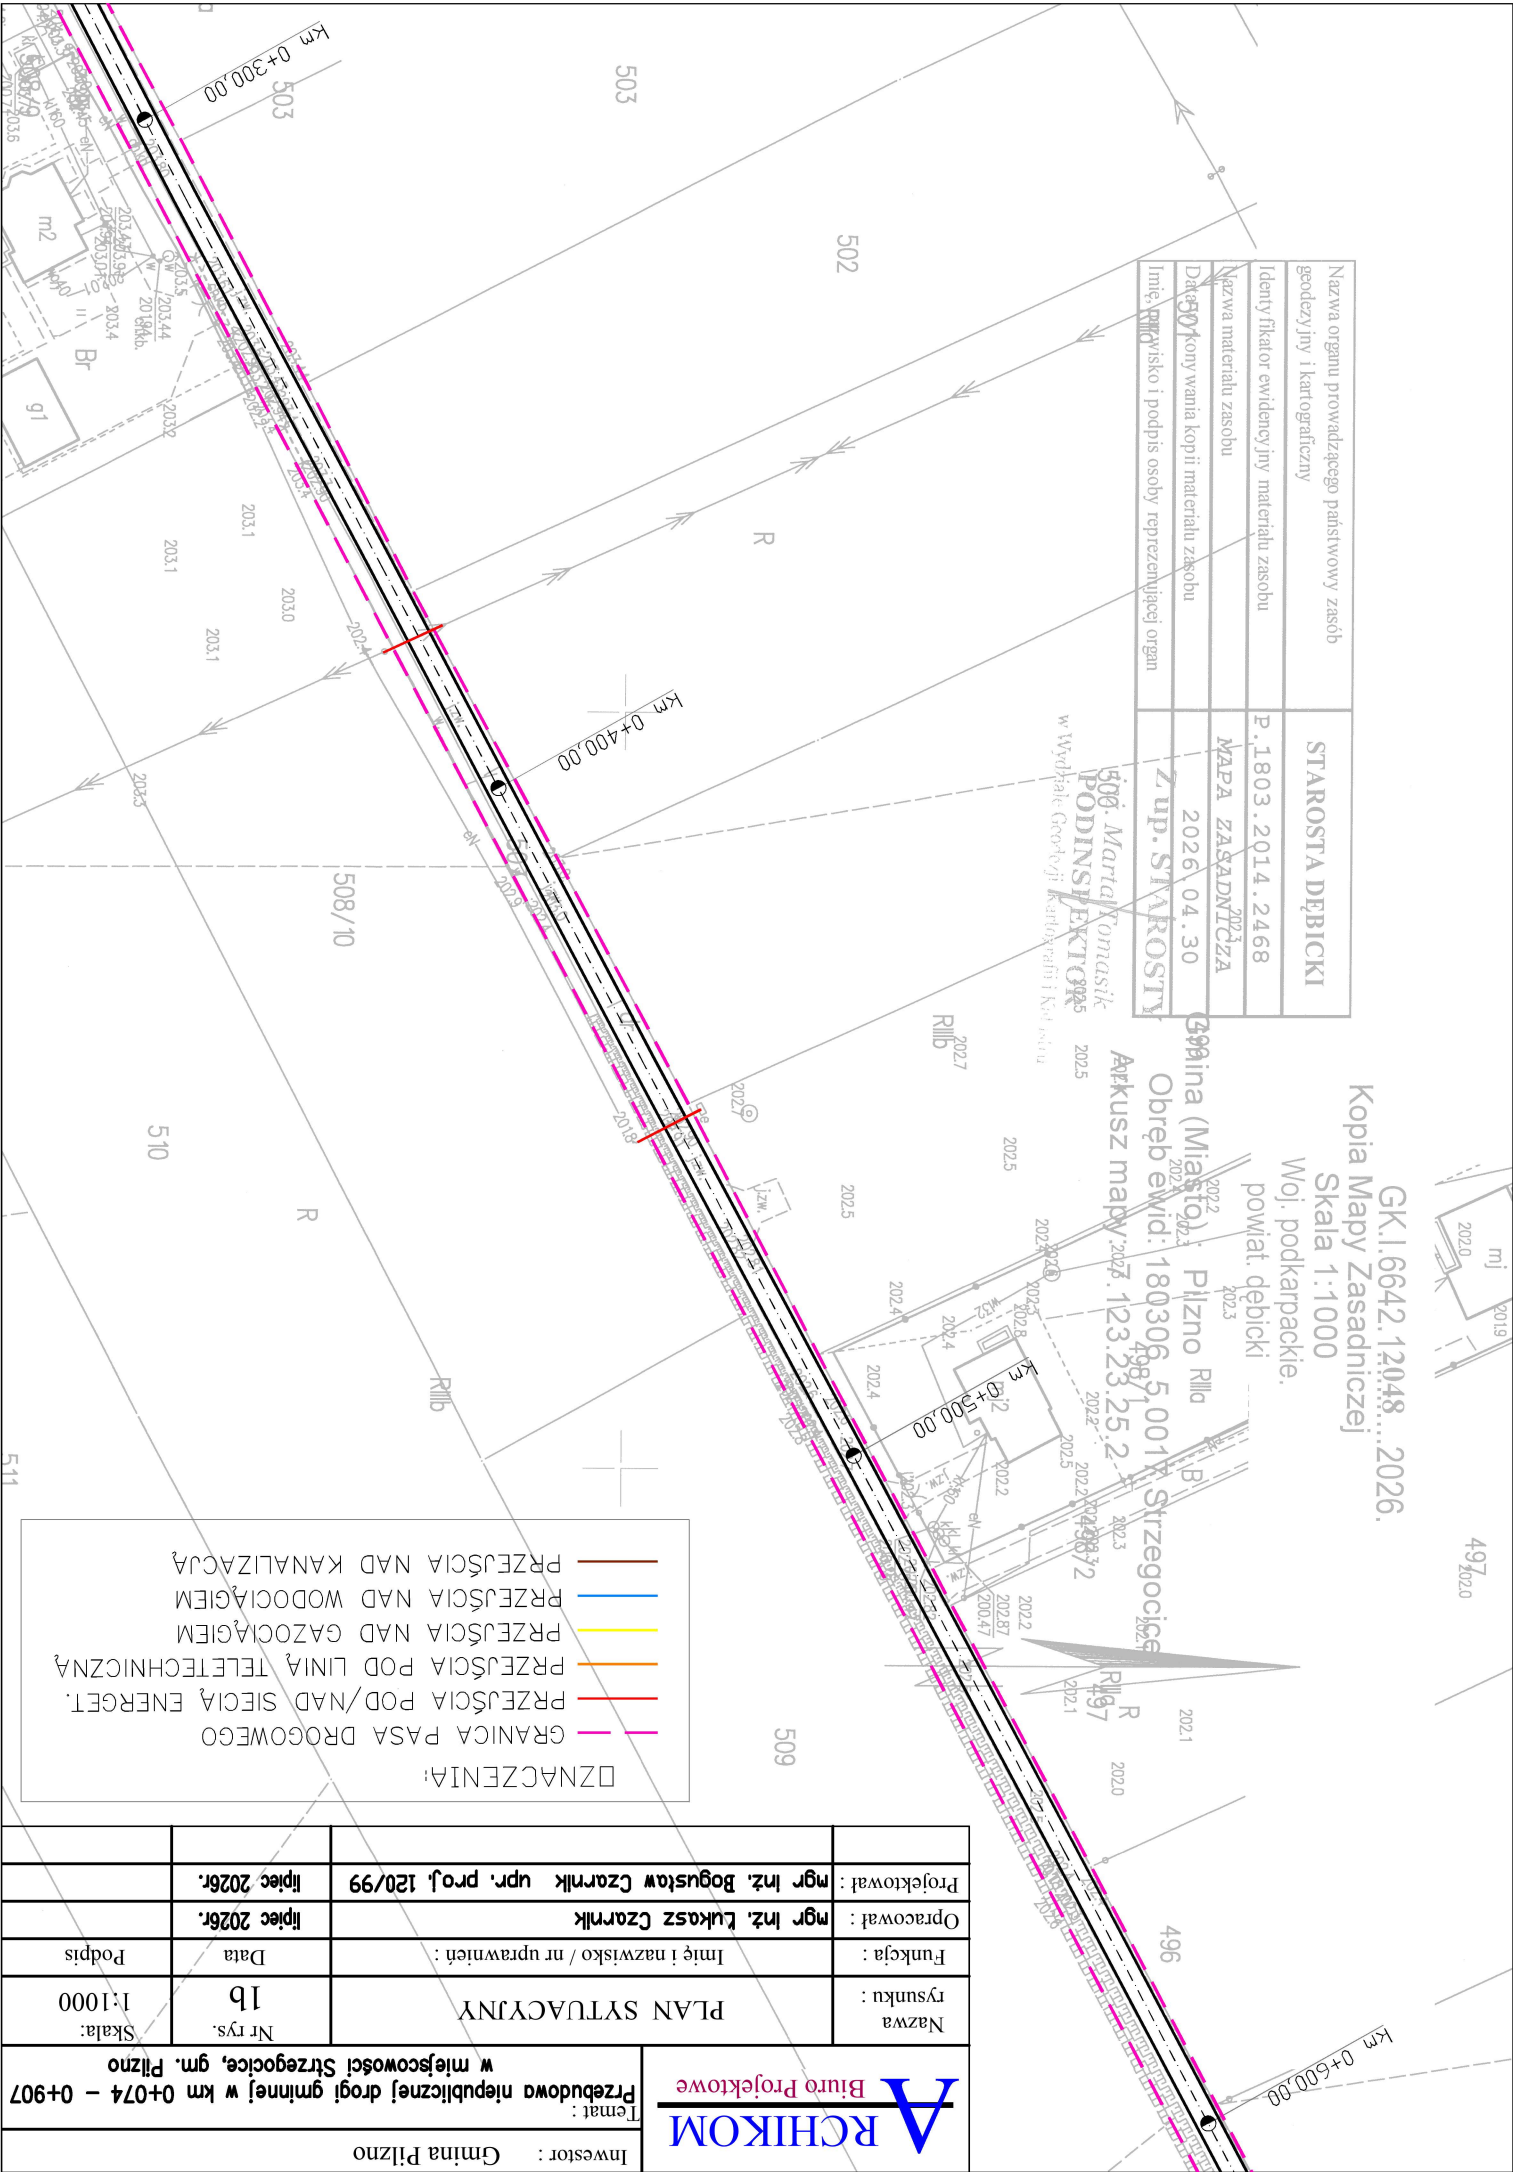

Nazwa organu prowadzącego państwowy zasób geodezyjny i kartograficzny	STAROSTA DĘBICKI
Identyfikator ewidencyjny materiału zasobu	P.1803.2014.2468
Nazwa materiału zasobu	MAPA ZASADNICZA
Data skonywania kopii materiału zasobu	2026.04.30
Imię, nazwisko i podpis osoby reprezentującej organ	Z up. STAROSTY

GK.I.6642.12048...2026.
Kopia Mapy Zasadniczej
Skala 1:1000
Woj. podkarpackie.
powiat dębicki

Gmina (Miejscowość) Pilzno Rilla
Obręb ewid.: 180306.5.001 Strzegocice
Arkusz mapy: 2026.123.23.25.2

506. Marta Tomasiak
PODINSPEKTOR
w Wydziale Geodezji i Kartografii i Księżnic