
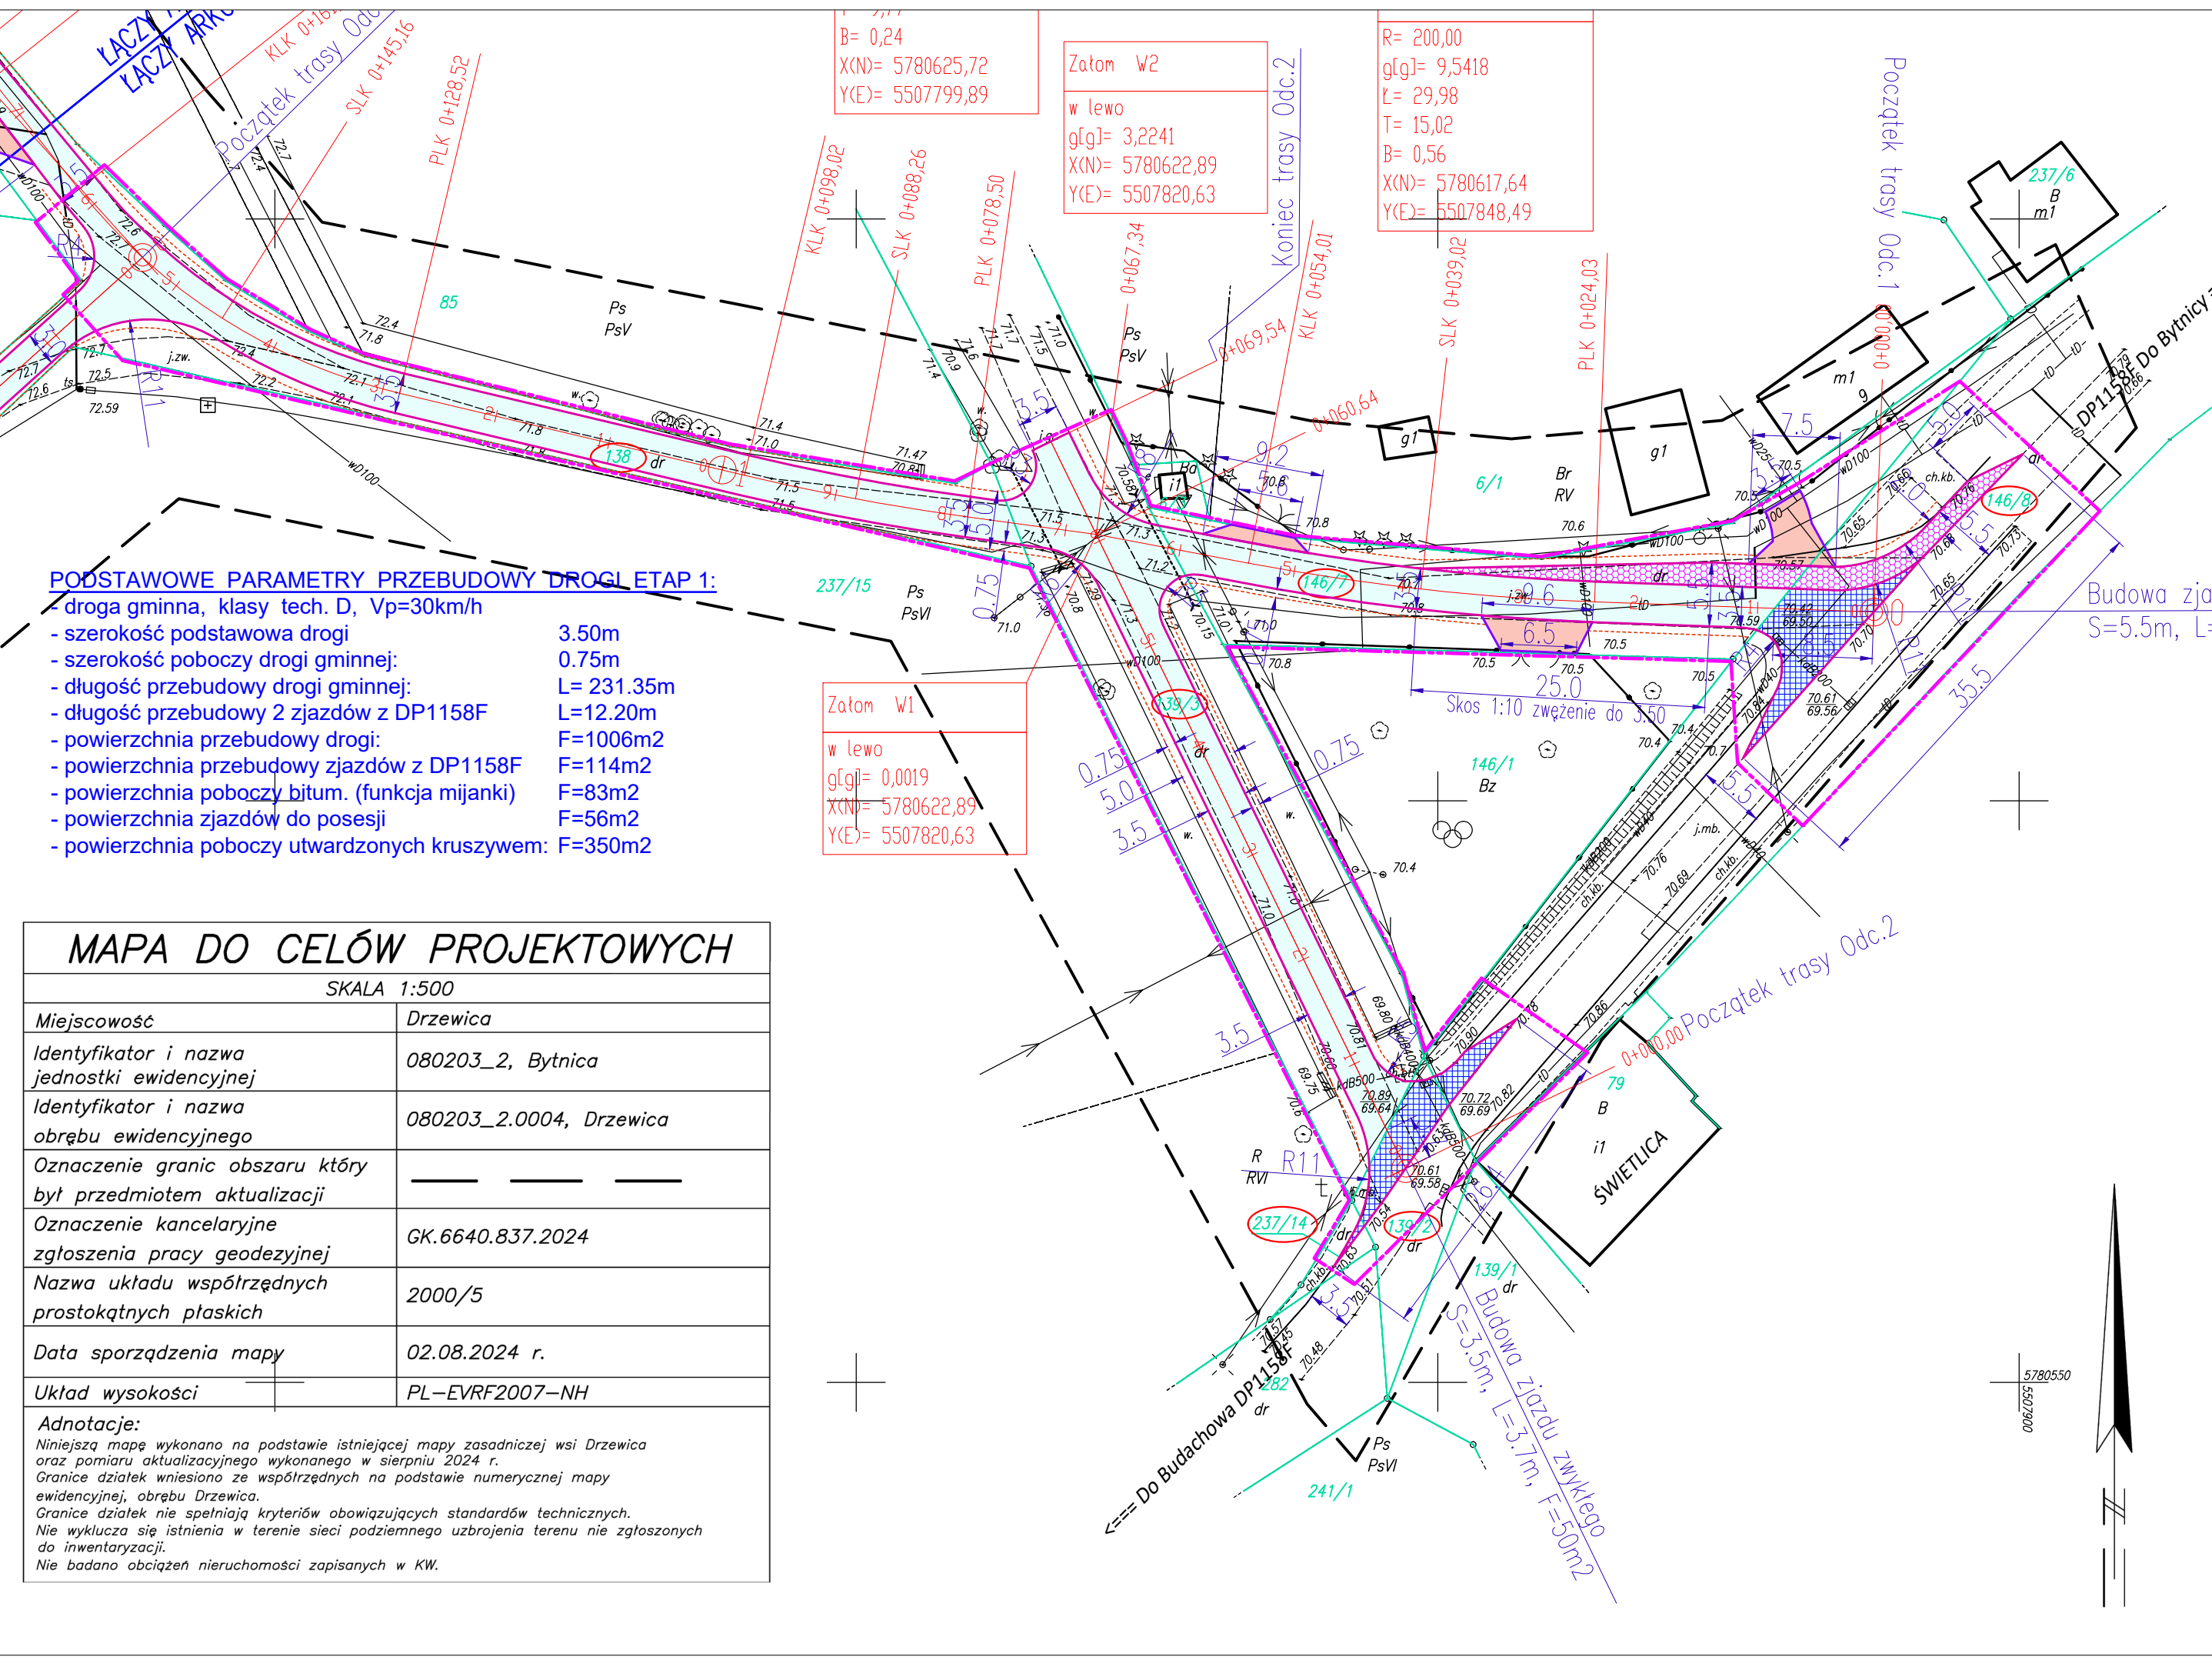
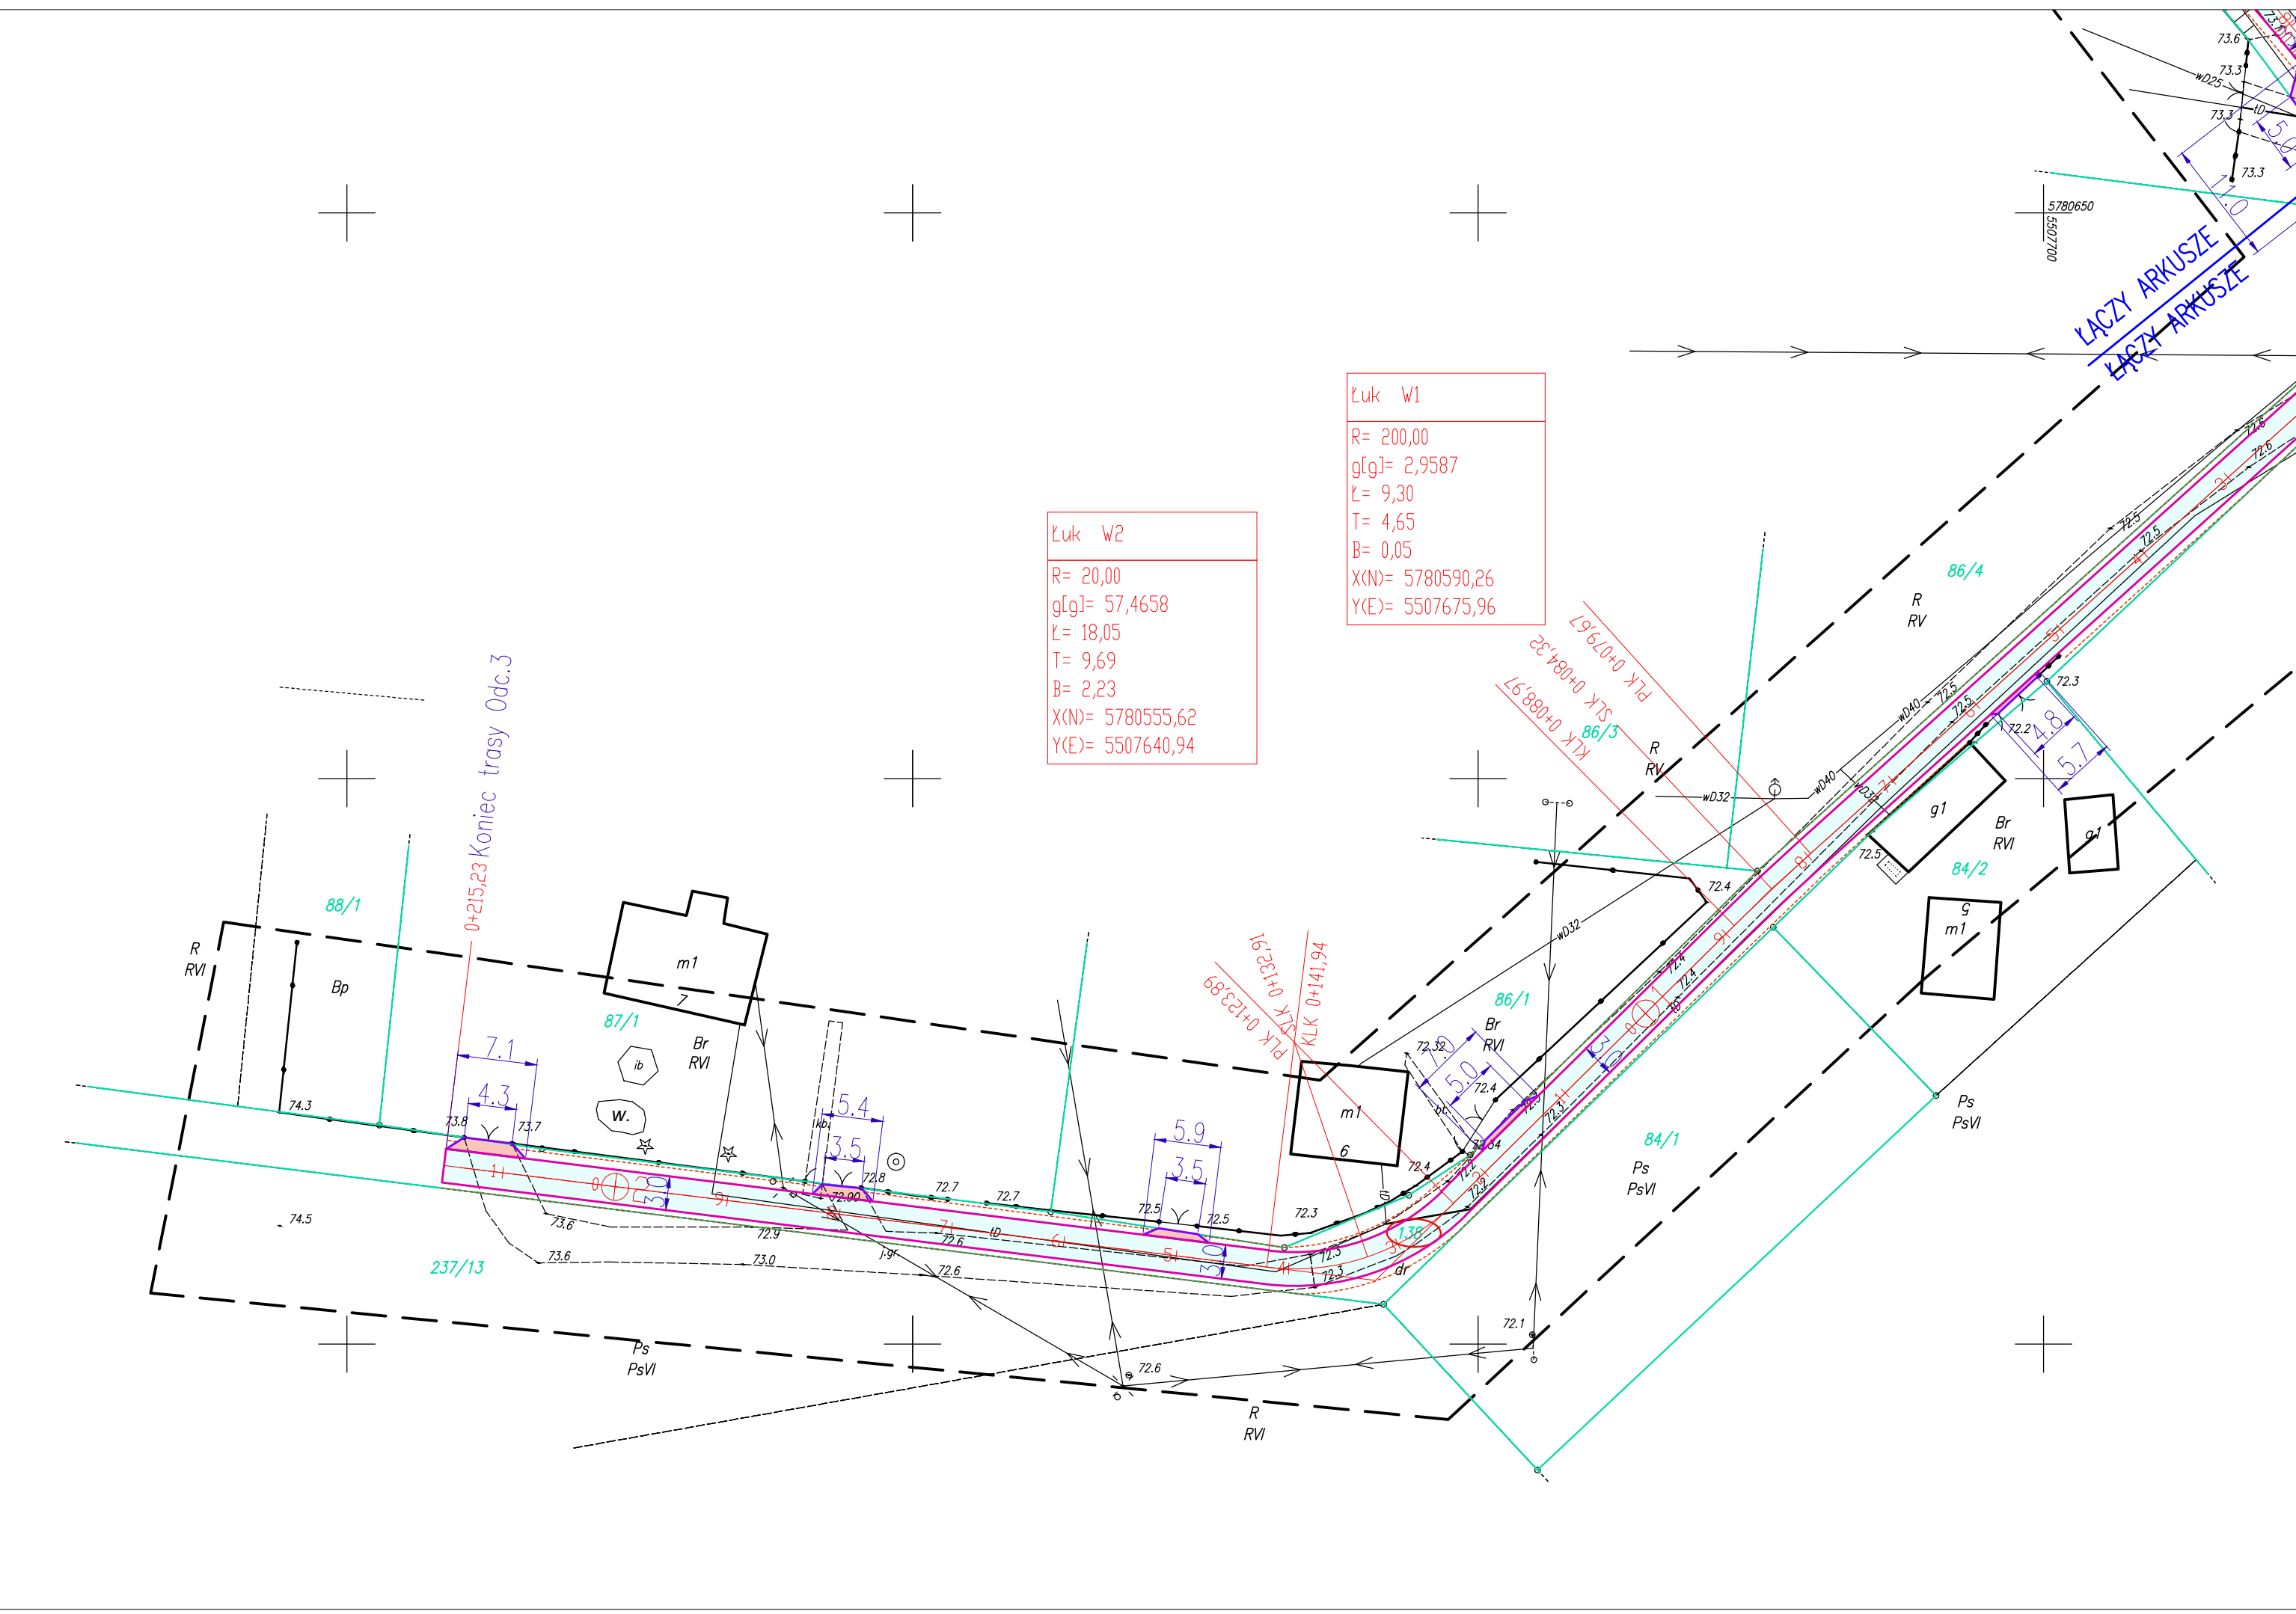


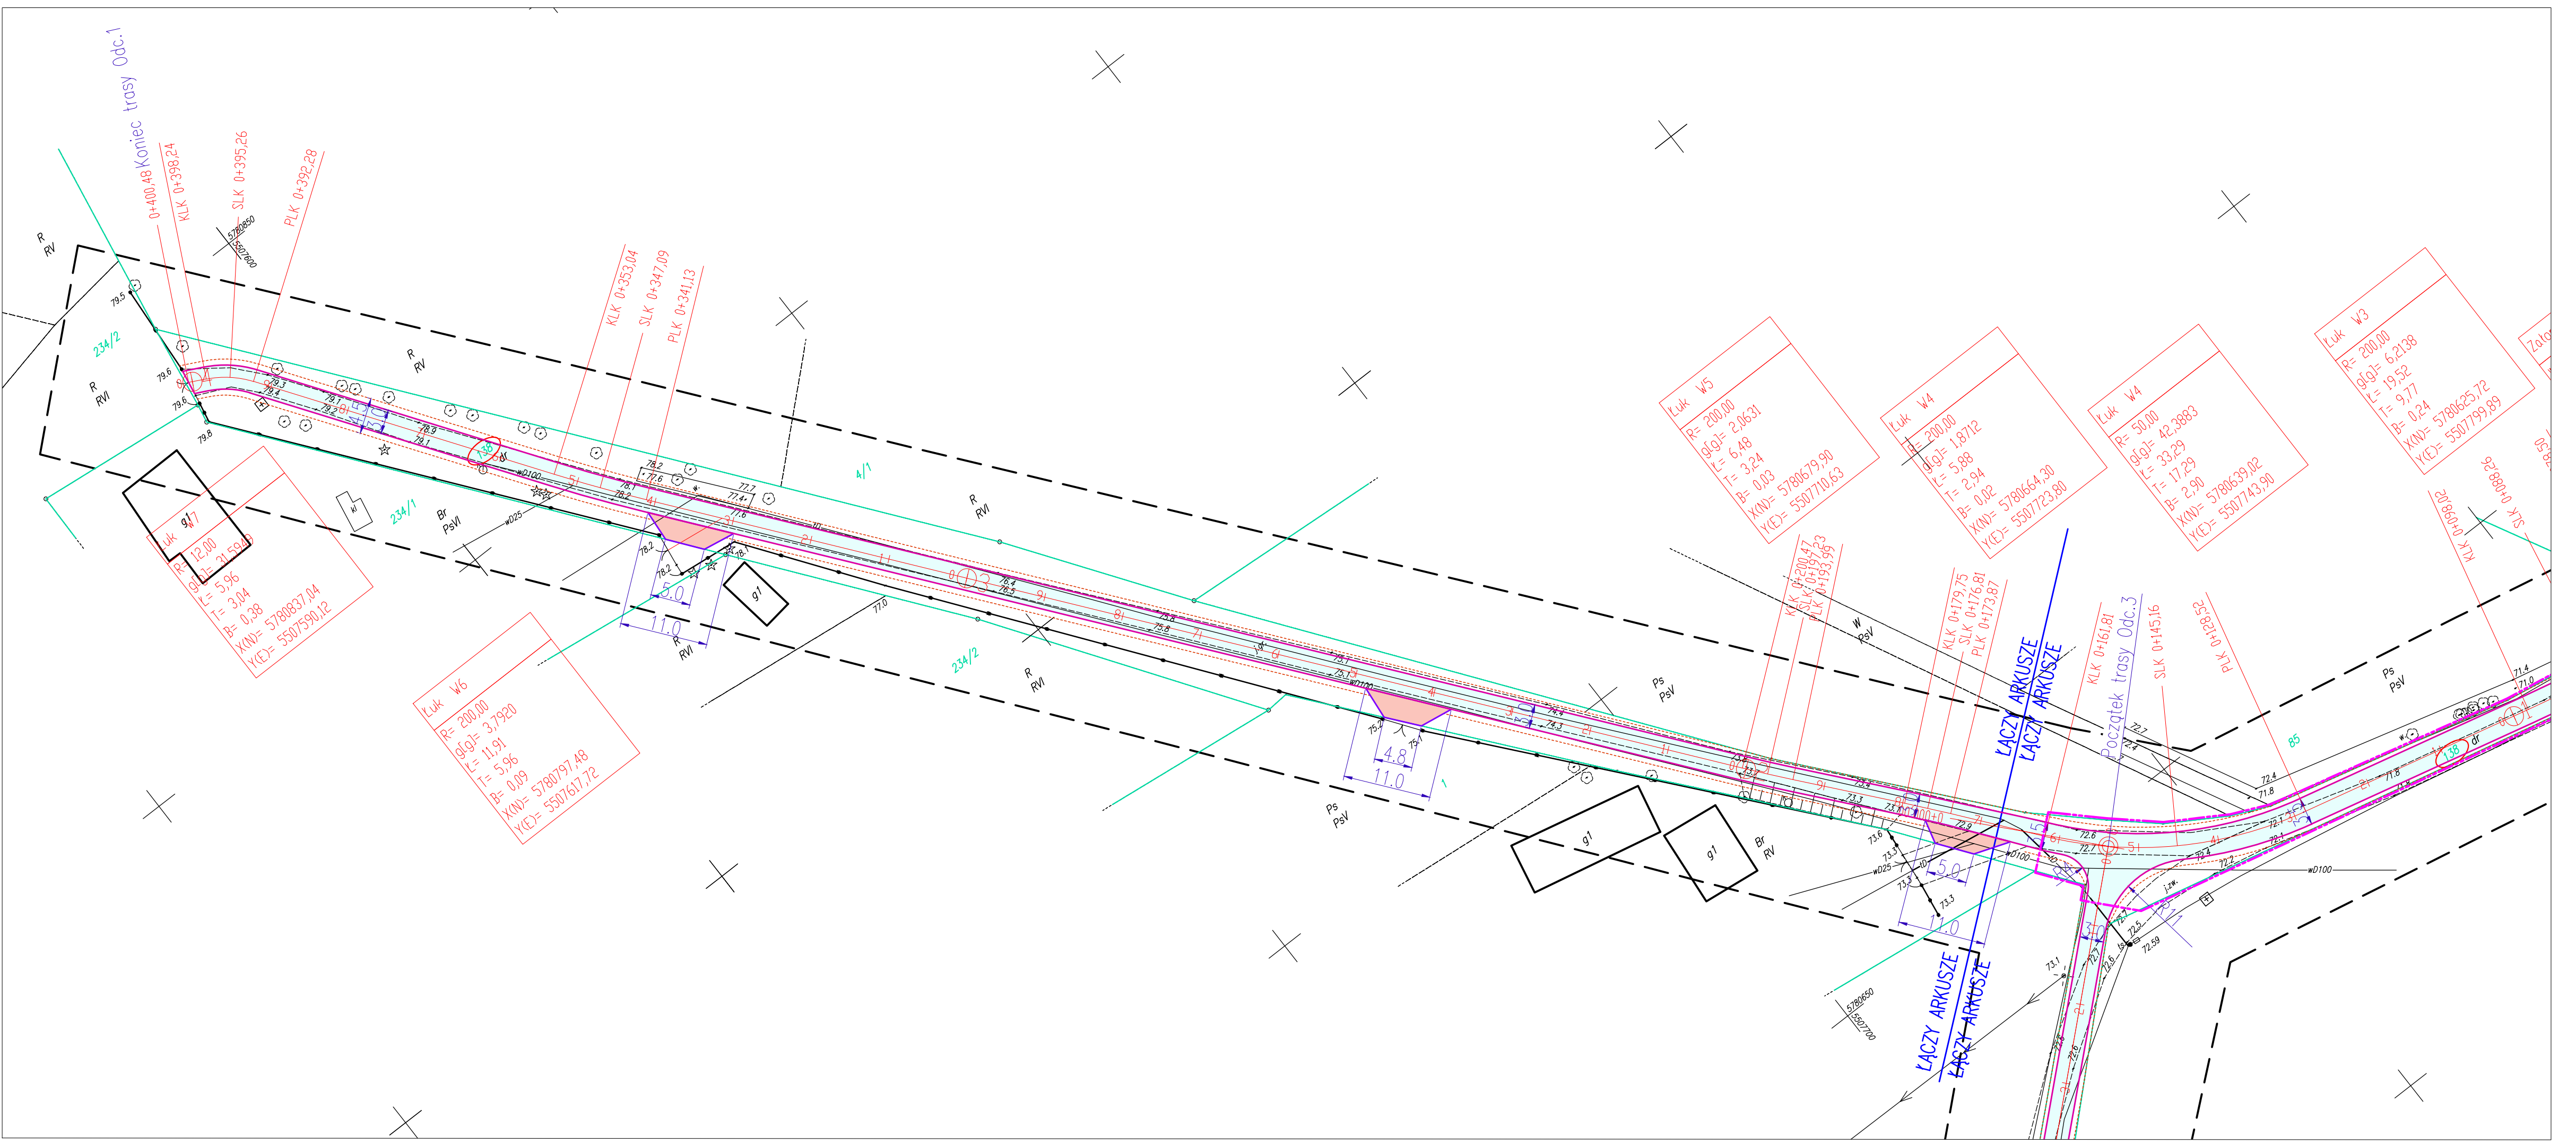

LEGENDA (OZNACZENIA GRAFICZNE):

- 237/14, 139/2, 146/8 - działki objęta inwestycją we własności Starosty Krośn (DP1158F - w administracji Zarządu Dróg Powiatowych)
- 138, 146/7, 136/3 - działki objęta inwestycją we własności Inwestora (Gmina Bytnica)
- granicie działek
- krawędź drogi, pobocza utwardzonego
- krawędź zjazdu
- krawędź pobocza drogi
- przebudowa zjazdów z DP1158F na drogi wewnętrzne
- przebudowa dróg gminnych wewnętrznych
- mijanka w obrębie zjazdu o szer. 2.0m
- przebudowa zjazdów do posesji
- linia rozgraniczająca obszar inwestycji w ETAPIE 1

PODSTAWOWE PARAMETRY PRZEBUDOWY DROGI:

- droga gminna, klasy tech. D, Vp=30km/h,
- szerokość podstawowa drogi: 3.00, 3.50m
- szerokość poboczy drogi gminnej: 0.75m
- długość przebudowy drogi gminnej: L=673.05m
- długość przebudowy 2 zjazdów z DP1158F: L=12.20m
- powierzchnia przebudowy drogi: F=2153m²
- powierzchnia przebudowy zjazdów z DP1158F: F=114m²
- powierzchnia poboczy bitum. (funkcja mijanki): F=83m²
- powierzchnia zjazdów do posesji: F=133m²
- powierzchnia poboczy utwardzonych kruszywem: F=960m²

MAPA DO CELÓW PROJEKTOWYCH

SKALA 1:500

Miejscowość	Drzewica
Identyfikator i nazwa jednostki ewidencyjnej	080203_2, Bytnica
Identyfikator i nazwa obrębu ewidencyjnego	080203_2.0004, Drzewica
Oznaczenie granic obszaru który był przedmiotem aktualizacji	
Oznaczenie kancelaryjne zgłoszenia pracy geodezyjnej	GK.6640.837.2024
Nazwa układu współrzędnych prostokątnych płaskich	2000/5
Data sporządzenia mapy	02.08.2024 r.
Układ wysokości	PL-EVRF2007-NH

Adnotacje:

Niniejszą mapę wykonano na podstawie istniejącej mapy zasadniczej wsi Drzewica oraz pomiaru aktualizacyjnego wykonanego w sierpniu 2024 r.

Granice działek wniesiono ze współrzędnych na podstawie numerycznej mapy ewidencyjnej, obrębu Drzewica.

Granice działek nie spełniają kryteriów obowiązujących standardów technicznych. Nie wykazuje się istnienia w terenie sieci podziemnego uzbrojenia terenu nie zgłoszonych do inwentaryzacji.

Nie badano obciążen nieruchomości zapisanych w KW.

Usługi Projektowo-Geodezyjne

Krzysztof Wołanicki

Szklarka 1/19, 66-600 Krosno Odrzańskie

NIP: 926-157-47-10 REGON: 081109188

tel. 667-823-578 e-mail: prof-geo@o2.pl

pieczęć wykonawcy prac:

GEODETA UPRAWNIONY

Krzysztof Wołanicki

upr. zaw. nr 23592

pieczęć i podpis kierownika prac:

Podpisano się, że niniejszy dokument został opracowany w wyniku prac geodezyjnych i kartograficznych, których rezultaty zawiera operat techniczny wpisany do ewidencji materiałów pomiarowych zasobu geodezyjnego i kartograficznego Jednostki Informacji, że jestem świadomy odpowiedzialności karnej za składanie fałszywych oświadczeń.

Organ prowadzący pomiarowy zasób Geodezyjny i kartograficzny	Starosta Krośniewski
Identyfikator ewidencyjny materiału zasobu - operatu technicznego	P.0802.2024.760
Nr oraz data sporządzenia protokołu zawierającego pozytywny wynik weryfikacji	Protokół nr 1 z dnia 09.08.2024 r.
wykonawca prac: Usługi Projektowo-Geodezyjne Krzysztof Wołanicki Szklarka 1/19, 66-600 Krosno Odrz. NIP: 926-157-47-10 REGON: 081109188	kierownik prac: Krzysztof Wołanicki nr uprawnień 23592

Inwestor:	Gmina Bytnica, Bytnica 52, 66-630 Bytnica			
Wykonawca:	Biurow Usług Drogowych, ul. C.K. Norwida 2, 66-600 Krosno Odrz.			
Objekt:	Przebudowa drogi gminnej na dz. ewid. Nr 138, 146/7 oraz 139/3 w miejscowości Drzewica			
Adres:	Powiat Krośniewski, Jedn. ewid. 080203_2 Gmina Bytnica, Obręb 0004-Drzewica, dz. nr: 138, 146/7, 139/3, 237/14, 139/2, 146/8			
Autor:	Imię i nazwisko: uprawnienia: data i podpis: nr rys.			
Projektant:	mgr inż. Paweł Stefanik	67/04/ZG upr. bez ograniczeń w specjalności drogowej	08.2024	2
Skala:	1:500	PLAN SYTUACYJNY		