




LEGENDA – BRANŻA DROGOWA

GRANICE DZIAŁEK

TEREN NIEZBĘDNY DLA OBIEKTÓW BUDOWLANYCH, W TYM:

LINIA ROZGRANICZAJĄCA TEREN INWESTYCJI – DROGI GMINNE, POWATOWE

LINIA ROZGRANICZAJĄCA TEREN INWESTYCJI – DROGI KRAJOWE

LINIA PODZIAŁU NIERUCHOMOŚCI

BUDOWA I PRZEBUDOWA ZIAZDÓW

PRZEBUDOWA ISTNIEJĄCYCH SIECI UZBROJENIA TERENU

PROJEKTOWANY KRAWĘŻNIK BETONOWY 15/30 CM WYNIENIENIE 12 CM

PROJEKTOWANY KRAWĘŻNIK BETONOWY 15/30 CM WYNIENIENIE 2 CM

PROJEKTOWANY KRAWĘŻNIK BETONOWY 12/25 CM WYNIENIENIE 0 CM

PROJEKTOWANE OBRZEŻE BETONOWE 8/30 CM

PROJ. NAW. JEZDNI KR2 – NOWA KONSTRUKCJA BETON ASFALTOWY AC15

PROJ. NAW. ZIAZD – BETONOWA KOSTKA BRUKOWA 20x16,5 TYPU BEHAT FAZOWANA, CZERWONA

PROJ. NAW. CHODNIKA – BETONOWA KOSTKA BRUKOWA 20x10 TYPU HOLLAND FAZOWANA, SZARA

PROJ. POW. SODEKU – KOSTKA KAMIENNA 9/11, ŁUPANA, SZARA

PROJ. POW. WYBUDKOWANA – KOSTKA KAMIENNA 9/11, ŁUPANA, SZARA

PROJ. DOMAZANIE – KRUSZYWO C90/3 0/3,15

PROJ. TEREN ZIELONY

PROJ. PŁYTKI WSKAZNIKOWE BETONOWE 30x30 – KARTKA OSTRZEŻENIOWA

358/1 NUMERY DZIAŁEK

25/1 NUMERY DZIAŁEK PODLEGAJĄCYCH PODZIAŁOWI

25/3 NUMERY DZIAŁEK PO PODZIALE

889 NUMERY DZIAŁEK POŁOŻONYCH W LINIACH ROZGRANICZAJĄCYCH TEREN INWESTYCJI

565 NUMERY DZIAŁEK POŁOŻONYCH W LINIACH OGRANICZONEGO UŻYTKOWANIA

614 NUMERY DZIAŁEK PO PODZIALE POŁOŻONE W LINIACH ROZGRANICZAJĄCYCH TEREN INWESTYCJI

615 NUMERY DZIAŁEK PO PODZIALE POŁOŻONE W LINIACH OGRANICZONEGO UŻYTKOWANIA

PROJ. NOWY WPŁYST

WYKONKA DRZEWA

MIEJSCA WYKONANYCH ODMIOTÓW GEOTECHNICZNYCH W PODŁOŻU DRUGIMOWY

PROJEKTOWANE OGRÓDZENIE OGRÓDZENIE POSIĘGI

ZAKRES WŁ. ODBRĘBNO OPRACOWANIA

LEGENDA – SIŁKA OGRANICZAJĄCA RUCHU

A-7 ZNAKI PÓDNOJE PROJEKTOWANE

A-7 ZNAKI PÓDNOJE ISTNIEJĄCE

PROJ. OZNAKOWANIE PÓDNOJE

IST. OZNAKOWANIE PÓDNOJE

INWESTOR:

ZAMAWIAJĄCY:

PROJEKTANT:

NAZWA INWESTYCJI:

ADRES INWESTYCJI:

TREŚĆ RYSUNKU:

UMOWA NR:

DATA OPRACOWANIA:

IMIE I NAZWISKO

mgr inż. Marcin Maj

Damian Wilmański

PREZYDENT MIASTA PIOTRKÓW TRYBUNAŁSKIEGO
UL. PASAŻ RUDOWICKIEGO 10, 97-300 PIOTRKÓW TRYBUNAŁSKI

ZARZĄD DROG I UTRZYMANIA MIASTA
UL. KASZTANOWA 31, 97-300 PIOTRKÓW TRYBUNAŁSKI

„SOCHOR” INŻYNIERIA DROGOWA MARCIN MAJ SP. Z O.O.
ul. Marzotkowska 82
94-087 Łódź

ROZBUDOWY DROGI GMINNEJ NR 162430E – UL. WSCHODNIEJ W PIOTRKÓWIE TRYBUNAŁSKIM
POLEGAJĄCEJ NA PRZEBUDOWIE JEZDNI, ZIAZDÓW, BUDOWIE CHODNIKA I KANALIZACJI DESZCZOWEJ

UL. Wschodnia na odcinku od ul. Rakowskiej do ul. Poleskiej
wój. łódzkie, powiat piotrkowski, gmina Piotrków Trybunalski

Plan sytuacyjny

93/ZDIUM/DUD/2023

KWIECIEŃ 2025

SKALA: 1:500

FAZA OPRACOWANIA:

NR RYSUNKU:

2

PODPIŚ

PRAWA AUTORSKIE ZASTRZEŻONE

Dokonywanie zmian, poprawek, skróceń itp. oraz kopiowanie i rozpowszechnianie bez zgody jednostki autorskiej jest niedozwolone