


Rzut parteru
skala 1:50

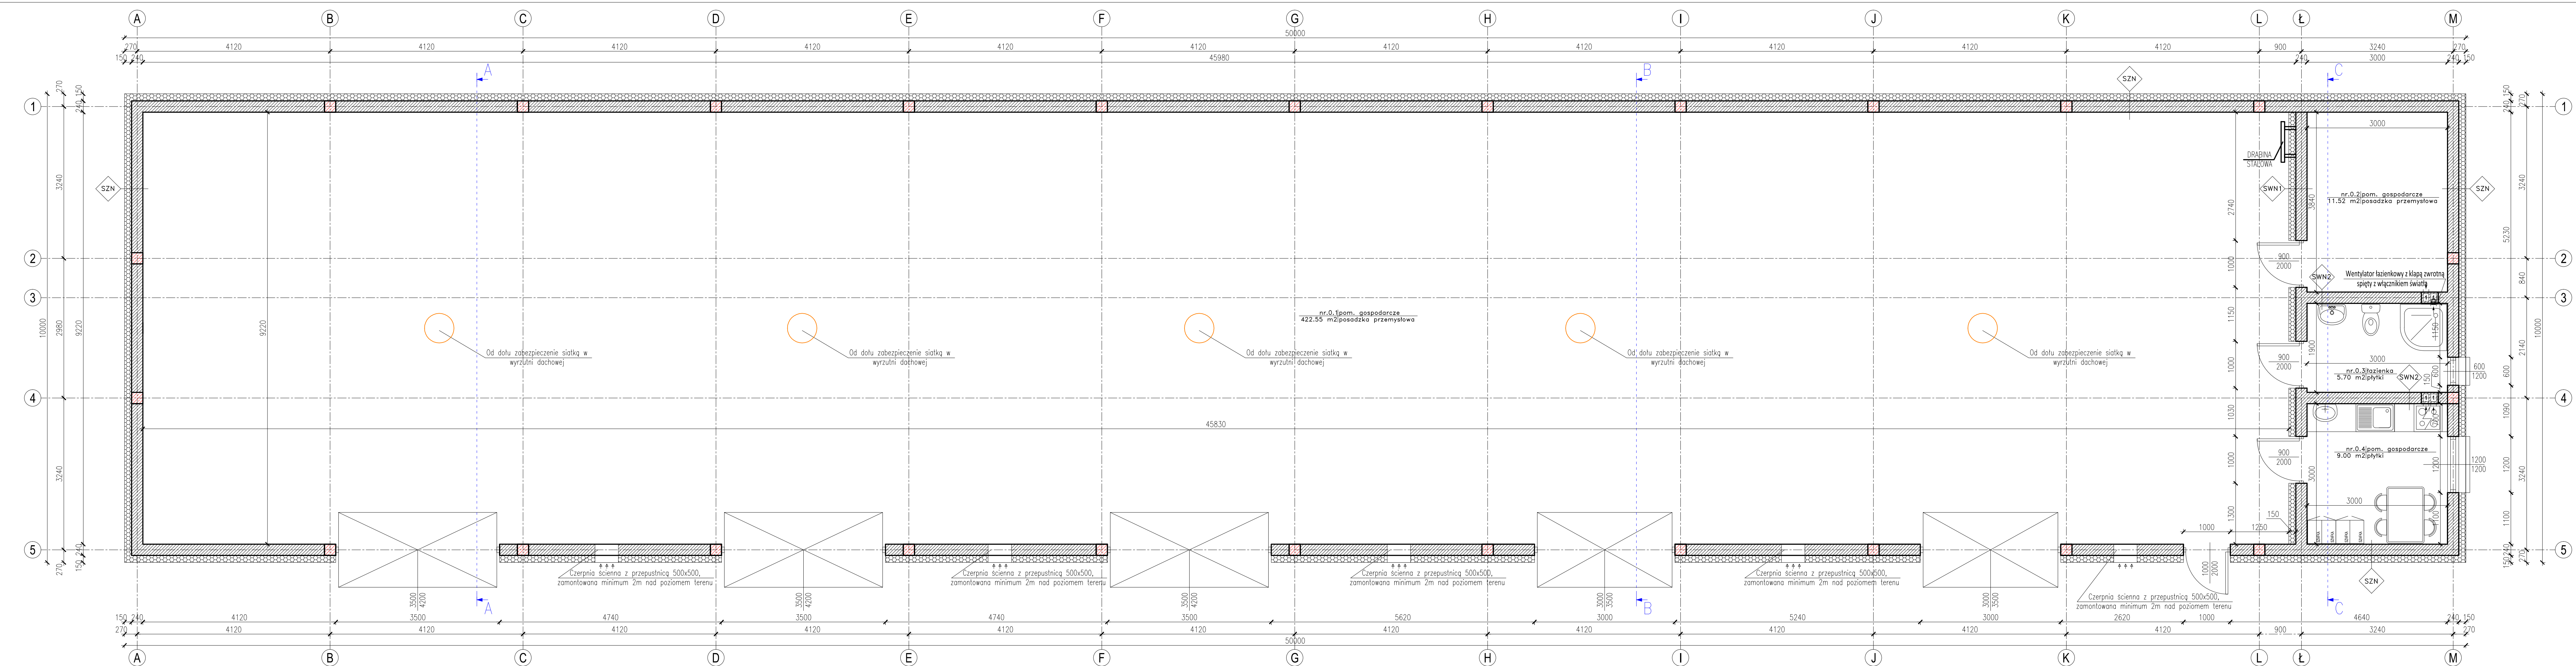

ZESTAWIENIE POWIERZCHNI				
NR POM.	NAZWA POMIESZCZENIA	RODZAJ POSADZKI	POWIERZCHNIA [m ²]	WYS. POM. [m]
nr.0.1	posadzka przemysłowa	posadzka przemysłowa	422.55	4.49
nr.0.2	posadzka przemysłowa	posadzka przemysłowa	11.52	2.73
nr.0.3	łazienka	łazienka	5.70	2.73
nr.0.4	łazienka	łazienka	9.00	2.73
SUMA POW. WEWN.			448.77[m ²]	
KUBATURA WEWN.			1998.83[m ³]	

SZN	ŚCIANA ZEWNĘTRZNA NOŚNA	[cm]
	Tynk cienkowarstwowy	0.2
	Klej z wtopioną siatką z włókna szklanego	0.2
	Styropian fasadowy	15
	Błoczek komórkowy	24
	Tynk cem.-wap. kl. III	1.5
	Warstwa wykończeniowa	-

SWN	ŚCIANA WEWNĘTRZNA NOŚNA	[cm]
	Warstwa wykończeniowa	-
	Tynk cem.-wap. kl. III	1.5
	Klej z wtopioną siatką z włókna szklanego	0.2
	Styropian fasadowy	15
	Błoczek komórkowy	24
	Tynk cem.-wap. kl. III	1.5
	Warstwa wykończeniowa	-

SWN2	ŚCIANA WEWNĘTRZNA NOŚNA	[cm]
	Warstwa wykończeniowa	-
	Tynk cem.-wap. kl. III	1.5
	Błoczek komórkowy	24
	Tynk cem.-wap. kl. III	1.5
	Warstwa wykończeniowa	-

"M&G" USŁUGI PROJEKTOWE mgr inż. LUKASZ GARDIAN ul. 1-go MAJA 20, 27-500 OPATÓW, tel. 800 200 200, e-mail: lgardian@wp.pl	
Temat zadania:	PROJEKT BUDOWY OBIEKTU MAGAZYNOWEGO NA POTRZEBY OL ORAZ OC WRAZ Z WIEZBĘDĄ INFRASTRUKTURĄ TECHNICZNĄ
Branża:	Architektura
Nazwa rys.:	Rzut parteru
Investor:	Gmina Obrazów Obrazów 84, 27-641 Obrazów
Adres budowy:	Obrazów, dz. nr ew. 251, 27-641 Obrazów Id działki: 260906_2.0010.251
Projektant:	mgr inż. arch. Paweł Czarniecki
Sprawdzający:	mgr inż. arch. Jarosław Kawiński
Opracował:	mgr inż. Łukasz Gardian
Nr uprawnień:	771/SWOOK/K2013
Nr uprawnień:	SW 1 / 2003
Nr uprawnień:	...