


Rzut piętra
skala 1:50

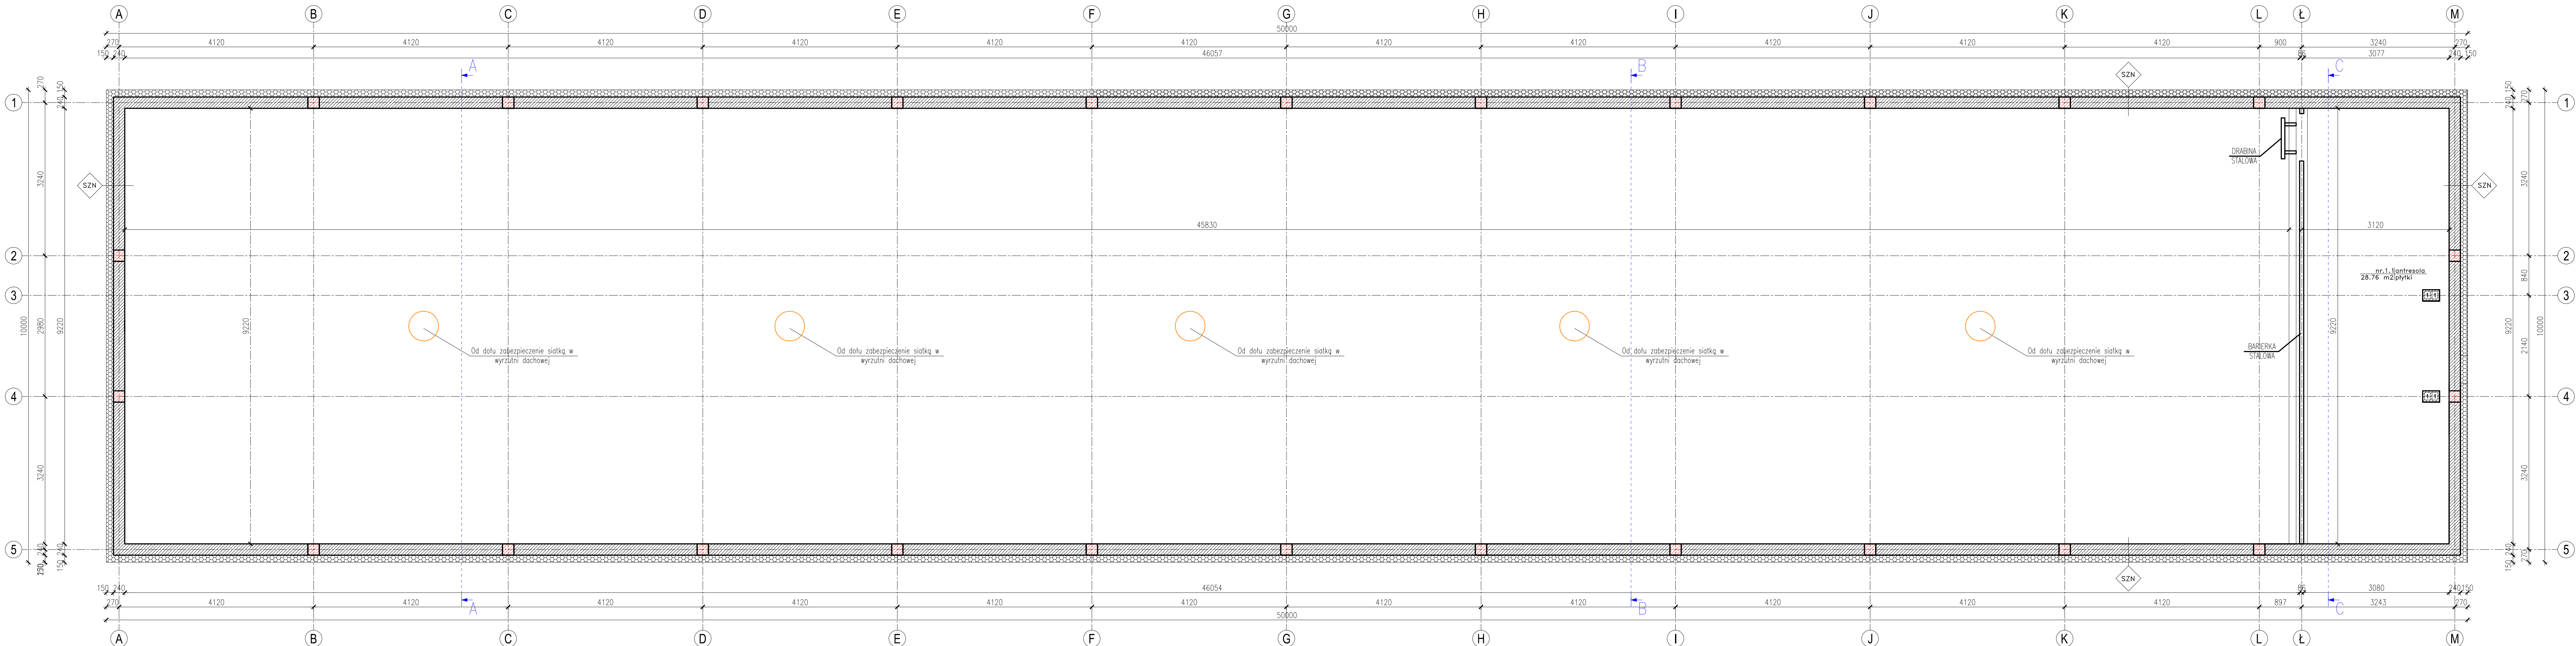

ZESTAWIENIE POWIERZCHNI					
NR POM.	NAZWA POMIESZCZENIA	RODZAJ POSADZKI	POWIERZCHNIA [m ²]	WYS. POM. [m]	KUBATURA [m ³]
nr.1.1	anresola	plytki	28.76	1.40	40.26
		SUMA POW. WEWN.	28.80[m ²]		
		KUBATURA WEWN.	40.26[m ³]		

ŚCIANA ZEWNĘTRZNA NOŚNA		[cm]
Tynk cienkowarstwowy		0.2
Klej z wtopioną siatką z włókna szklanego		0.2
Styropian fasadowy		15
Bloczek komórkowy		24
Tynk cem.-wap. kl. III		1.5
Warstwa wykończeniowa		-

ŚCIANA WEWNĘTRZNA NOŚNA		[cm]
Warstwa wykończeniowa		-
Tynk cem.-wap. kl. II		1.5
Klej z wtopioną siatką z włókna szklanego		0.2
Styropian fasadowy		15
Blockcek marmorkowy		24
Tynk cem.-wap. kl. III		1.5
Warstwa wykończeniowa		-

VN2 ŚCIANA WEWNĘTRZNA NOŚNA		[cm]
Warstwa wykończeniowa		-
Tynk cem.-wap. kl. III		1.5
Błoczek komórkowy		24
Tynk cem.-wap. kl. III		1.5
Warstwa wykończeniowa		-

	"M&G" USŁUGI PROJEKTOWE mgr inż. LUKASZ GARDIAN ul. Lipi 5A/20, 25-050 Opatów, tel. 607 250 282 e-mail: gardian@wp.pl		
Temat zadania:	PROJEKT BUDOWY OBIEKTU MAGAZYNOWEGO NA POTRZEBY OL OZ WRAZ Z NIEZBĘDNO INFRASTRUKTURA TECHNICZNA		
Branta:	Architektura	Stadium: PAB	Numer rysunku:
Nazwa rys.:	Rzut piętra		A-02
Investor:	Gmina Opatów Obrazów 84, 27-641 Opatów		Skala rysunku 1:50
Adres budowy:	Obrazów, dz. nr ew. 25-071-641 Id działki: 260006 2.700.2015		Data opracowania: Czerwiec 2026
Projektant:	mgr inż. arch. Paweł Czarniec NIP województwa: 17155000K/2013		Fiducja:
Sprawdzający:	mgr inż. arch. Jarosław Kawisiński NIP województwa: SW 1 / 2003		Fiducja:
Opracował:	mgr inż. Lukasz Gardian		Fiducja: