
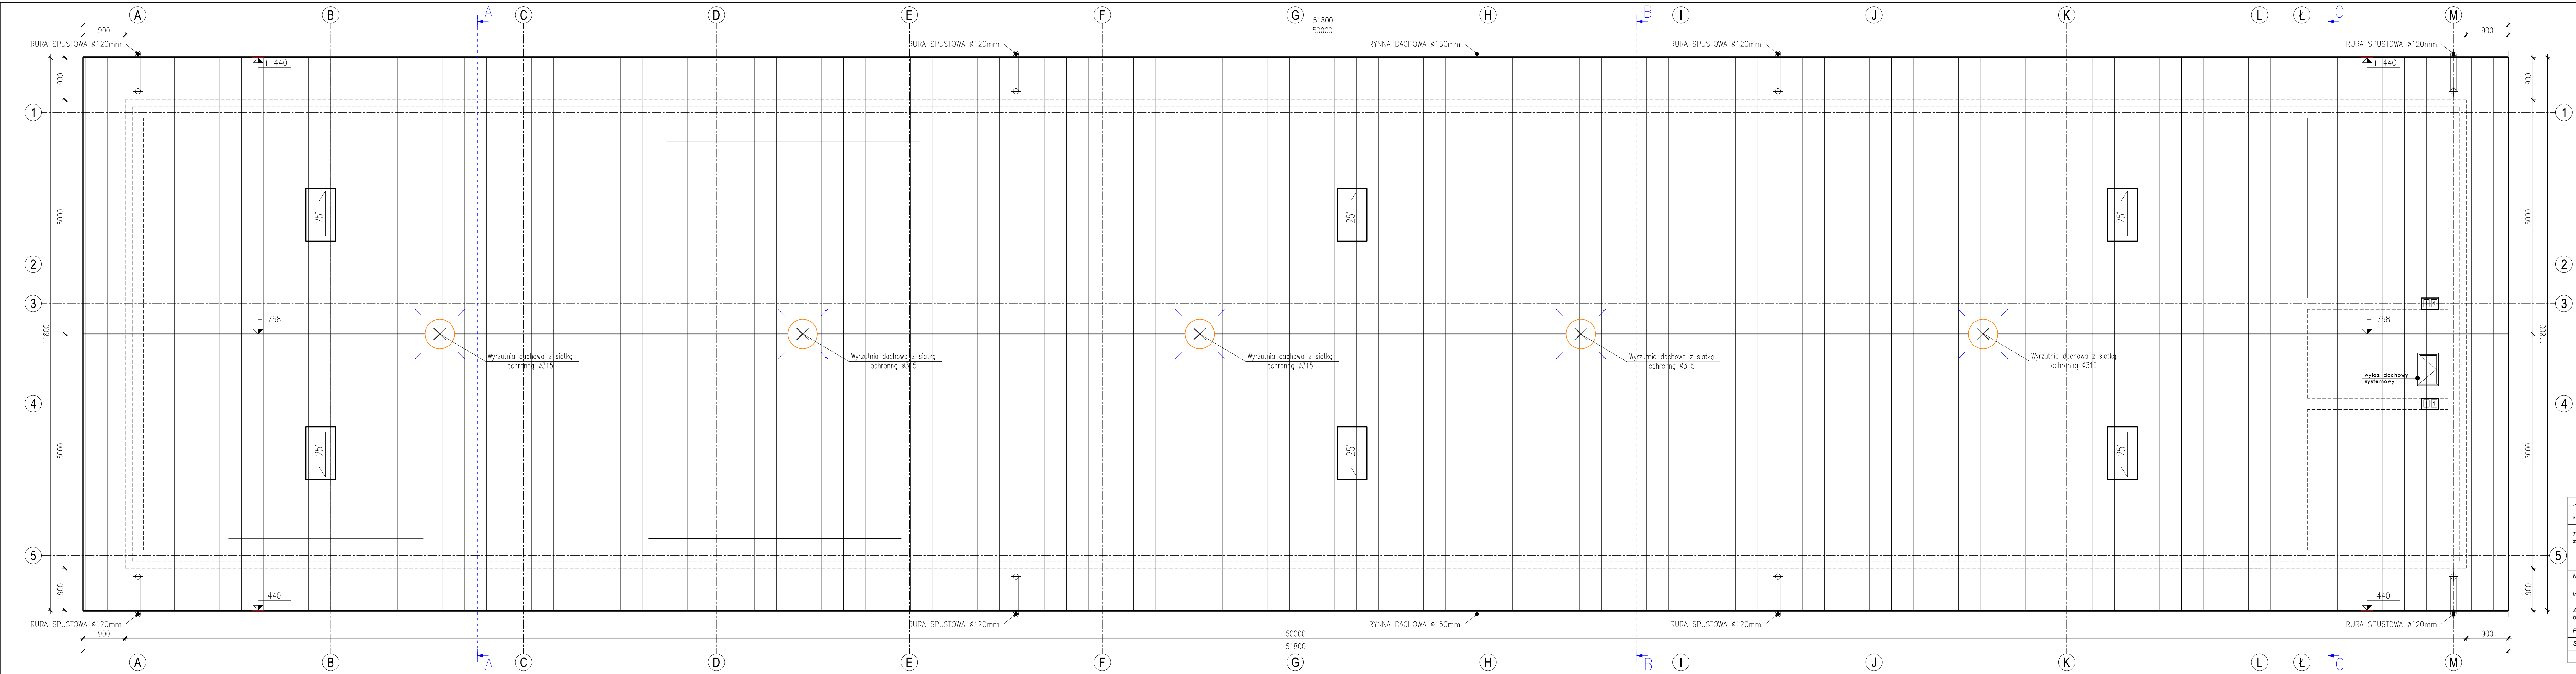


Rzut dachu
skala 1:50

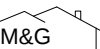

 M&G BUDOWLANO	"M&G" USŁUGI PROJEKTOWE mgr inż. ŁUKASZ GARDIAN ul. 1-go MAJA 20, 27-500 OPATÓW, tel. 607 255 262, e-mail: l.gardian@wp.pl		
	PROJEKT BUDOWY OBIEKTU MAGAZYNOWEGO NA POTRZEBY OL ORAZ OC WRAZ Z NIEZBĘDNĄ INFRASTRUKTURĄ TECHNICZNĄ		
Temat zadania:	Architektura	Stadium: PAB	Numer rysunku: A-03
Branka:	Rzut dachu		Skala rysunku: 1:50
Nazwa rys.:	Gmina Obrazów		Data opracowania: Czerwiec 2026
Inwestor:	Obrazów 84, 27-641 Obrazów		
Adres budowy:	Obrazów, dz. nr ew. 251, 27-641 Obrazów Id działki: 260906_2_0010.251		Podpis: ...
Projektant:	mgr inż. arch. Paweł Czarniecki		
Sprawdzający:	mgr inż. arch. Jarosław Kawiński		Podpis: ...
Opracował:	mgr inż. Łukasz Gardian		