

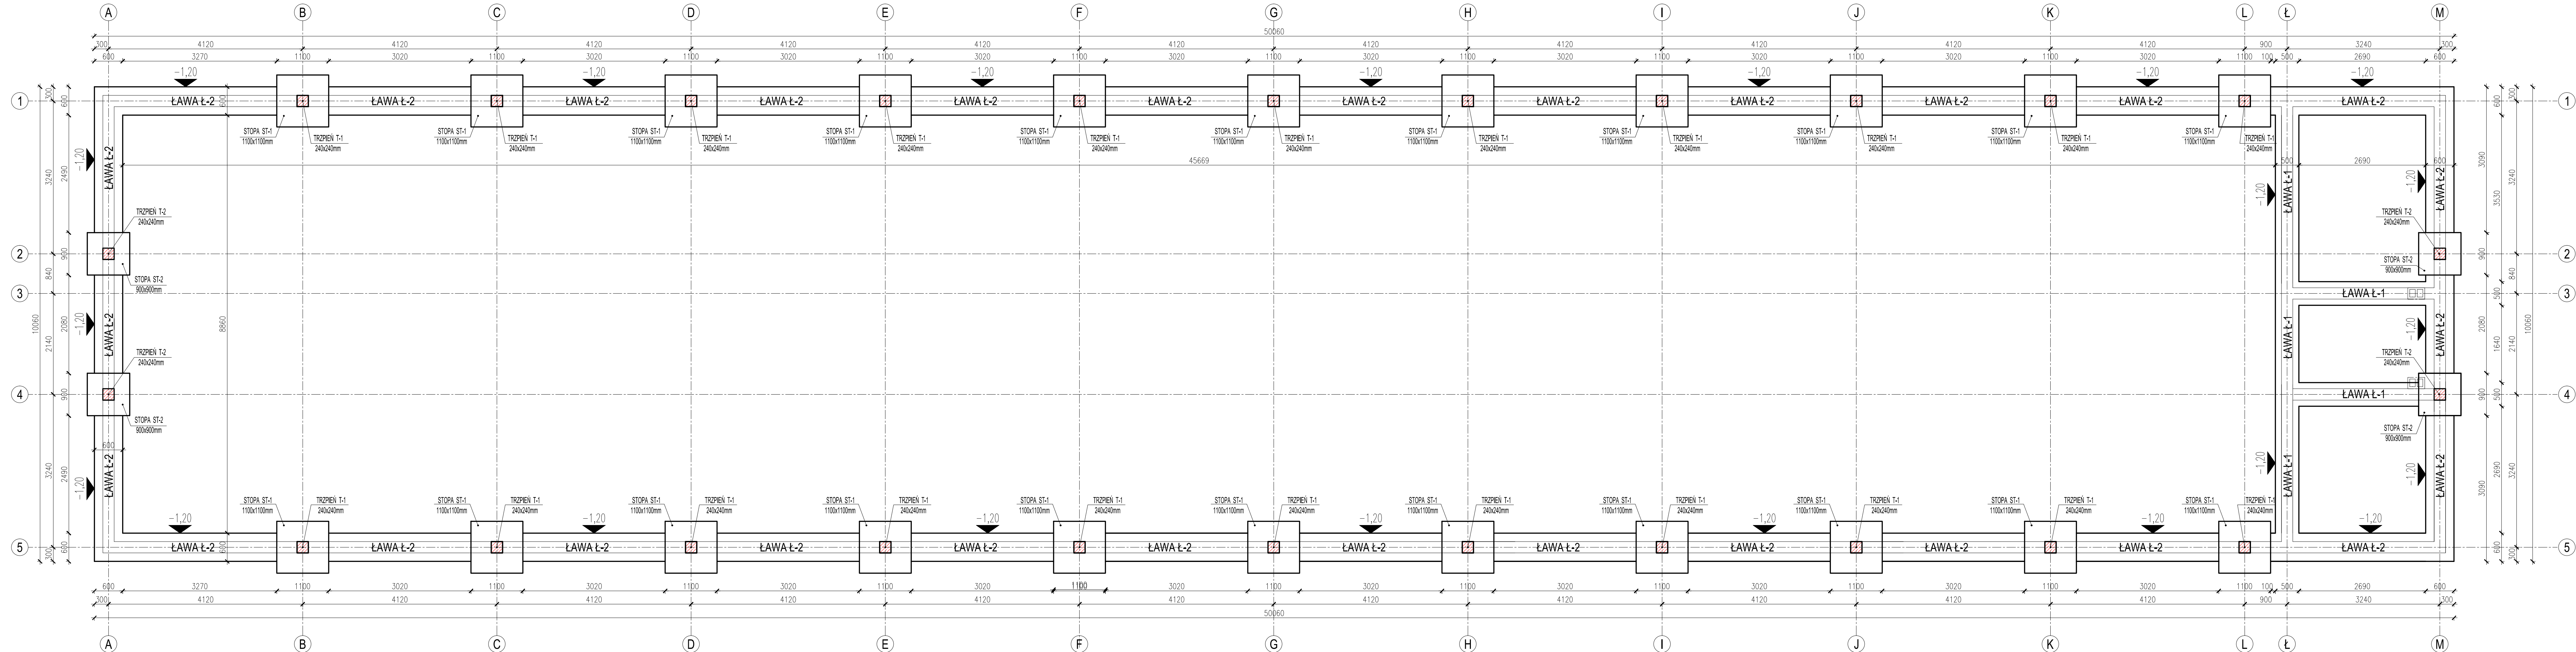


RZUT FUNDAMENTÓW
(PROJEKT TECHNICZNY)
SKALA 1:50

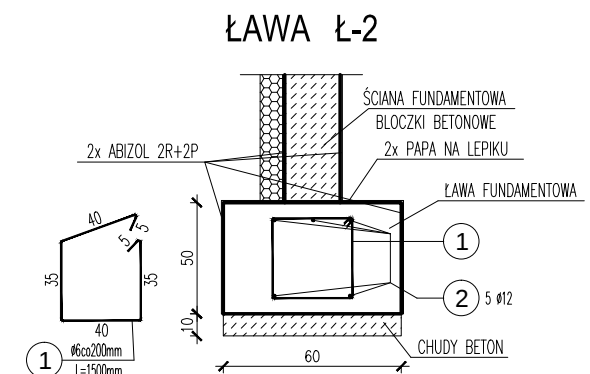

UWAGA:

1. Rysunek rozpatrywać łącznie z opisem.
2. Wszelkie niejasności należy konsultować z projektantem.
3. Wszelkie zmiany uzgodnić z projektantem.
4. Wszelkie instalacje oraz rozwiązania konstrukcyjne należy wykonać zgodnie z projektami branżowymi.

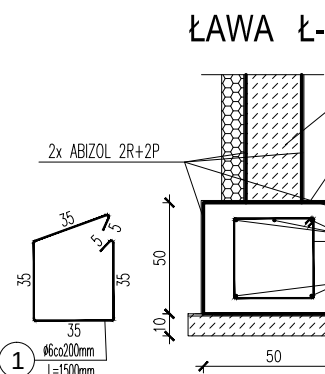

UWAGI (DLA ELEMENTÓW KONSTRUKCYJNYCH - BELKI ŻELBET, WIENCE):

- wszystkie wymiary sprawdzić na budowie;
- belki, trzpienie, słupy oraz nadproża nieujęte na rysunku według rysunków szczegółowych;
- połączenia prętów na zakład wykonać na zakład dł. 70cm
- zbrojenie naroży wieńców (łączyć wieńcy prostokątnych) wykonać jako zagięte, stosować wkładki kątowe "L" 120cm x 120cm, bądź odginanie zbrojenia głównego min.50xd;
- otwory technologiczne pod elementy instalacji według projektów branżowych;

Z uwagi na to, że w trakcie wykonywania prac budowlanych, istnieje możliwość wystąpienia zmian technologicznych i konstrukcyjnych, wynikających z zaistnienia problematyki powstałej z w/w prac, wówczas należy się niezwłocznie skonsultować z projektantem.

M&G BIAŁO PROJEKTOWE	"M&G" USŁUGI PROJEKTOWE mgr inż. LUKASZ GARDIAN ul. 1-go MAJA 20, 27-600 OPATÓW, tel. 607 200 262, e-mail: lgardian@op.pl		
	Temat: PROJEKT BUDOWY OBIEKTU MAGAZYNOWEGO NA POTRZEBY OL ORAZ OC WRAZ Z NIEZBĘDNĄ INFRASTRUKTURA TECHNICZNA		
Branża:	Konstrukcja	Stadium: PROJEKT TECHNICZNY	Numer rysunku: K-01
Nazwa rys.:	RZUT FUNDAMENTÓW		Skala rysunku: 1:50
Investor:	Gmina Obrazów Obrazów 84, 27-641 Obrazów		Data opracowania: Czerwiec 2026
Adres budowy:	Obrazów, dz. nr ew. 251, 27-641 Obrazów Id działki: 260906_2.0010.251		Podpis: ...
Projektant:	mgr inż. Andrzej Nowakowski	Nr uprawnień: SWK/0323/PWK/13	Podpis: ...
Sprawdzający:	mgr inż. Michał Mróz	Nr uprawnień: SWK/0323/PWK/023	Podpis: ...
Opracował:	mgr inż. Łukasz Gardian	Nr uprawnień: ...	Podpis: ...