


Rzut parteru
skala 1:100

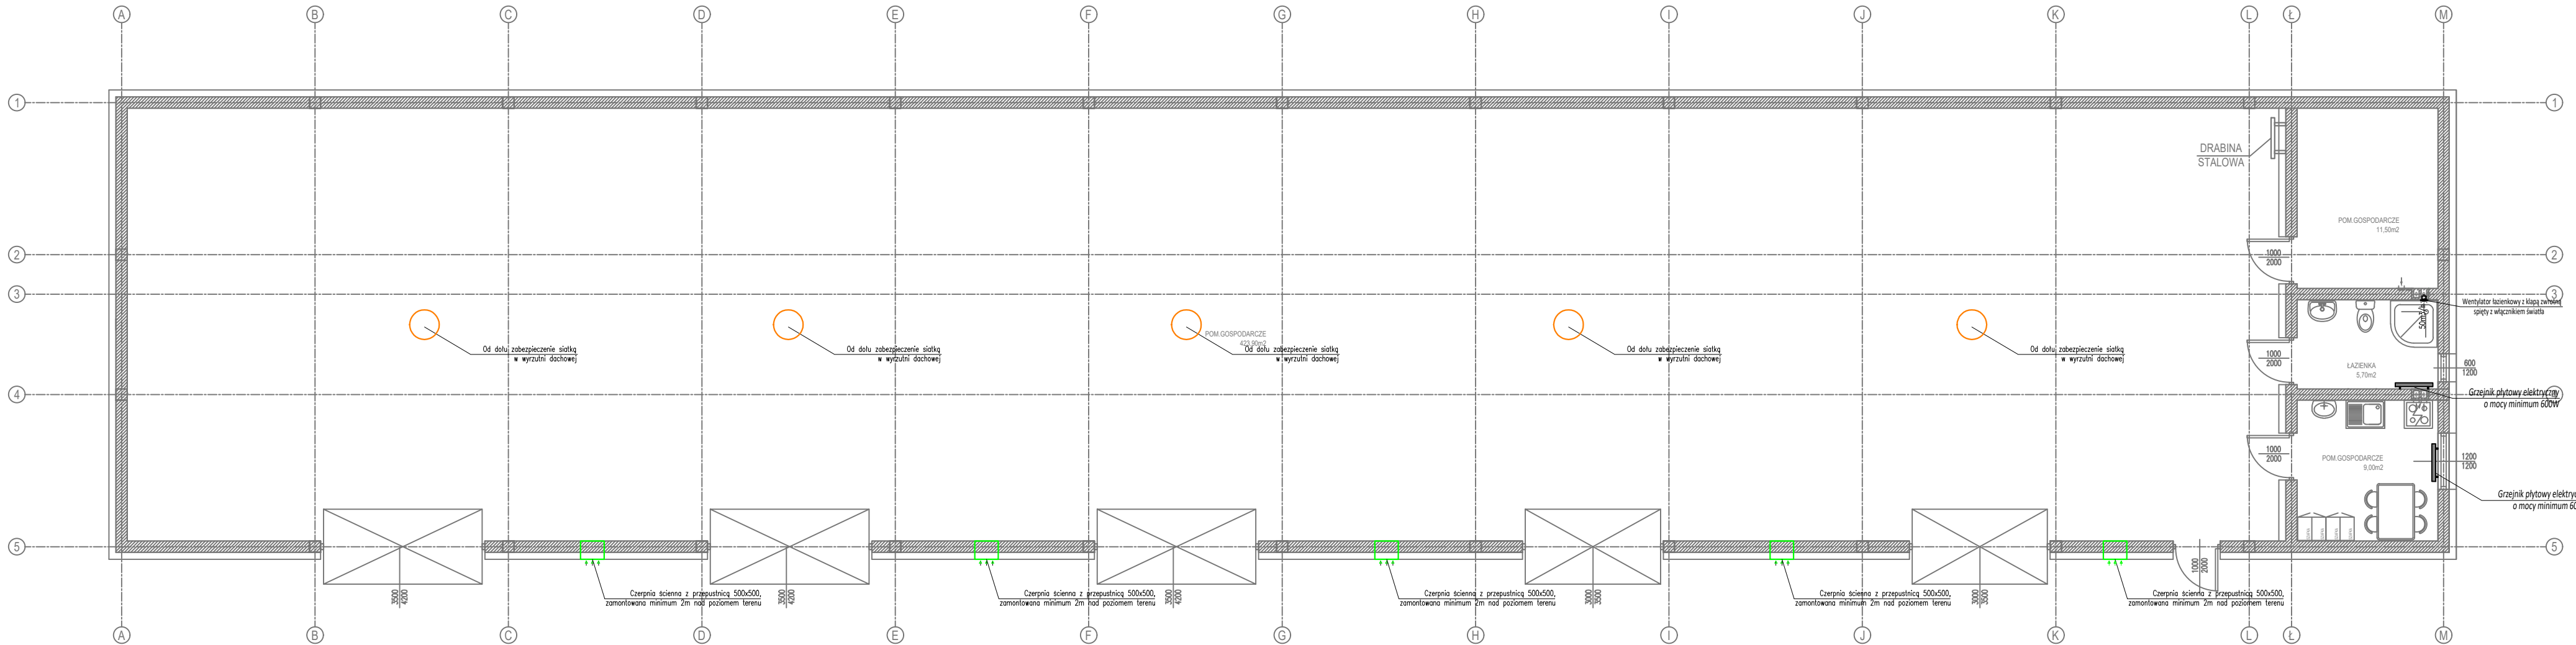

 BIURO PROJEKTOWE	"M&G" USŁUGI PROJEKTOWE mgr inż. ŁUKASZ GARDIAN ul. 1-go MAJA 20, 27-500 OPATÓW, tel. 607 250 262, e-mail: l.gardian@wp.pl		
	Temat zadania: PROJEKT BUDOWY OBIEKTU MAGAZYNOWEGO NA POTRZEBY OŁ ORAZ OC WRAZ Z NIEZBĘDNĄ INFRASTRUKTURĄ TECHNICZNĄ		
Branża:	Instalacje sanitarne	Numer rysunku: S-01	
Nazwa rys.:	RZUT PARTERU - Instalacja HVAC	Skala rysunku: 1:100	
Inwestor:	Gmina Obrazów Obrazów 84, 27-641 Obrazów	Data opracowania: Czerwiec 2026	
Adres budowy:	Obrazów, dz. nr ew. 251, 27-641 Obrazów Id działki: 260906_2.0010.251	Projektant: mgr inż. Agnieszka Kantor	Nr uprawnień: SWK/0082/PBS/21
Sprawdzający:	mgr inż. Angelika Baran	Nr uprawnień: SWK/0079/PWBS/21	Podpis:
Opracował:	mgr inż. Krzysztof Kantor	Nr uprawnień: ...	Podpis: