


Rzut dachu
skala 1:100

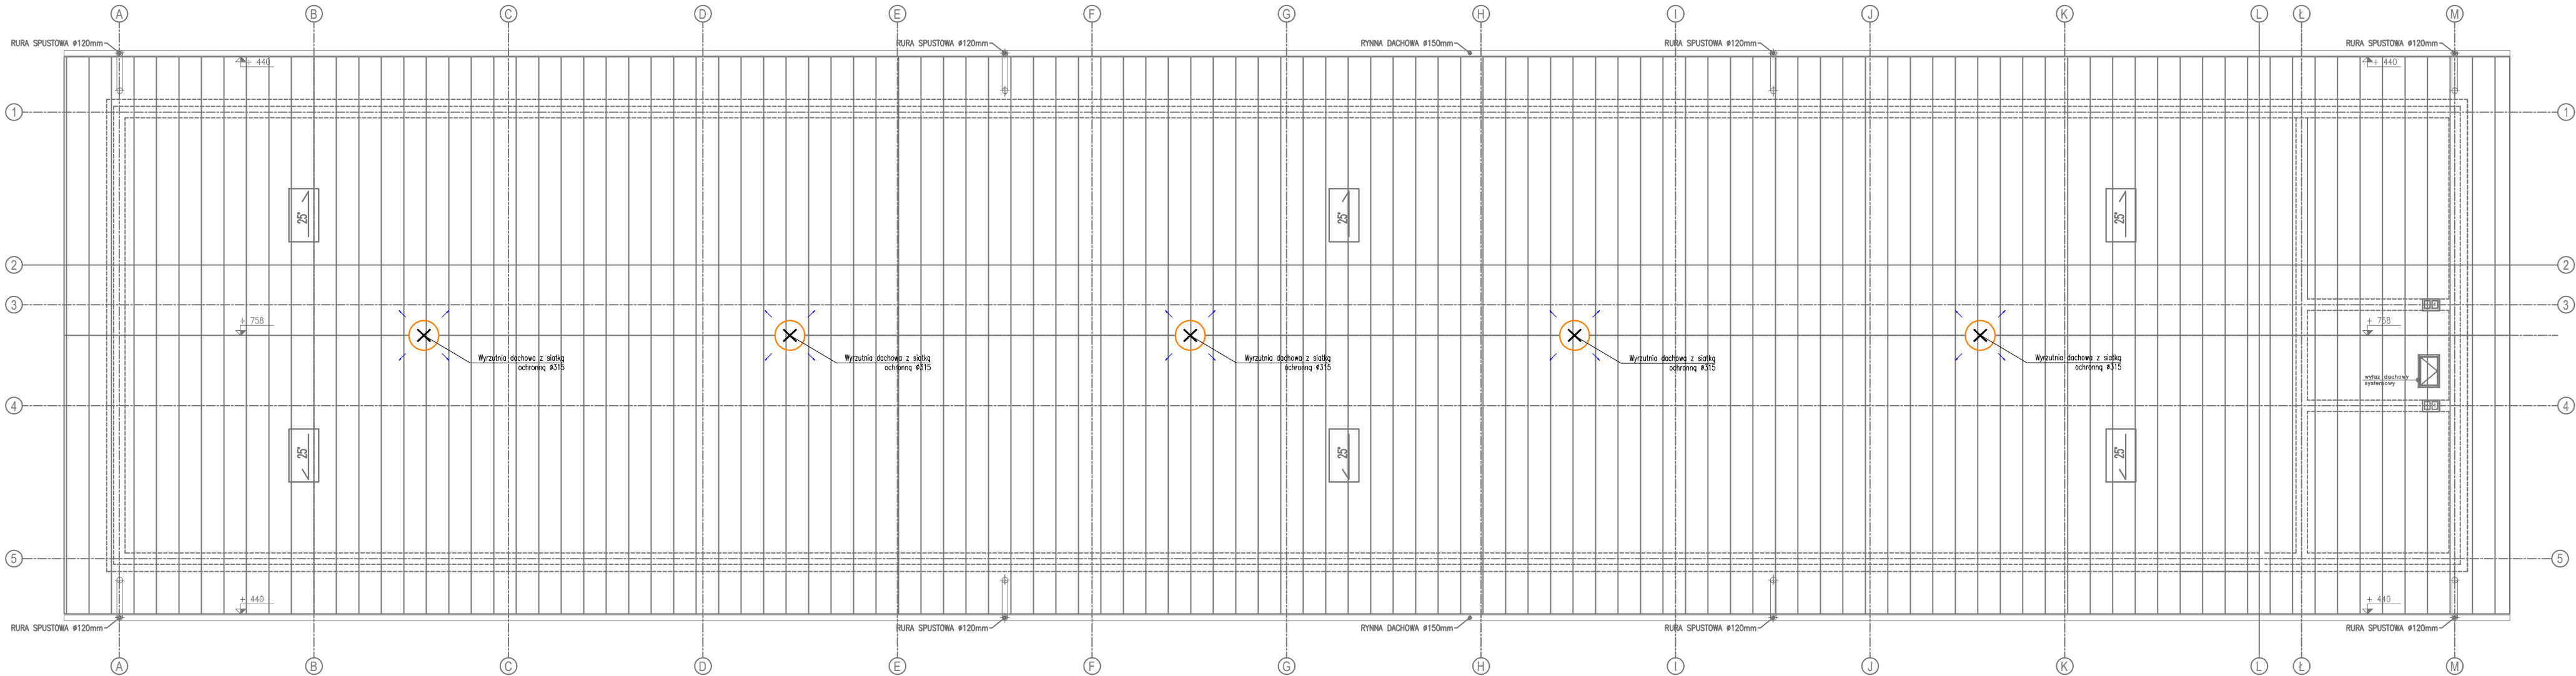

 BIURO PROJEKTOWE	"M&G" USŁUGI PROJEKTOWE mgr inż. ŁUKASZ GARDIAN ul. 1-go MAJA 20, 27-500 OPATÓW, tel. 607 250 262, e-mail: l.gardian@wp.pl		
	Temat zadania:	PROJEKT BUDOWY OBIEKTU MAGAZYNOWEGO NA POTRZEBY OŁ ORAZ OC WRAZ Z NIEZBĘDNĄ INFRASTRUKTURĄ TECHNICZNĄ	
Branża:	Instalacje sanitarne	Numer rysunku:	S-03
Nazwa rys.:	RZUT DACHU - Instalacja HVAC	Skala rysunku:	1:100
Inwestor:	Gmina Obrazów Obrazów 84, 27-641 Obrazów	Data opracowania:	Czerwiec 2026
Adres budowy:	Obrazów, dz. nr ew. 251, 27-641 Obrazów Id działki: 260906_2.0010.251	Podpis:	
Projektant:	mgr inż. Agnieszka Kantor	Nr uprawnień:	SWK/0082/PBS/21
Sprawdzający:	mgr inż. Angelika Baran	Nr uprawnień:	SWK/0079/PWBS/21
Opracował:	mgr inż. Krzysztof Kantor	Nr uprawnień:	---