


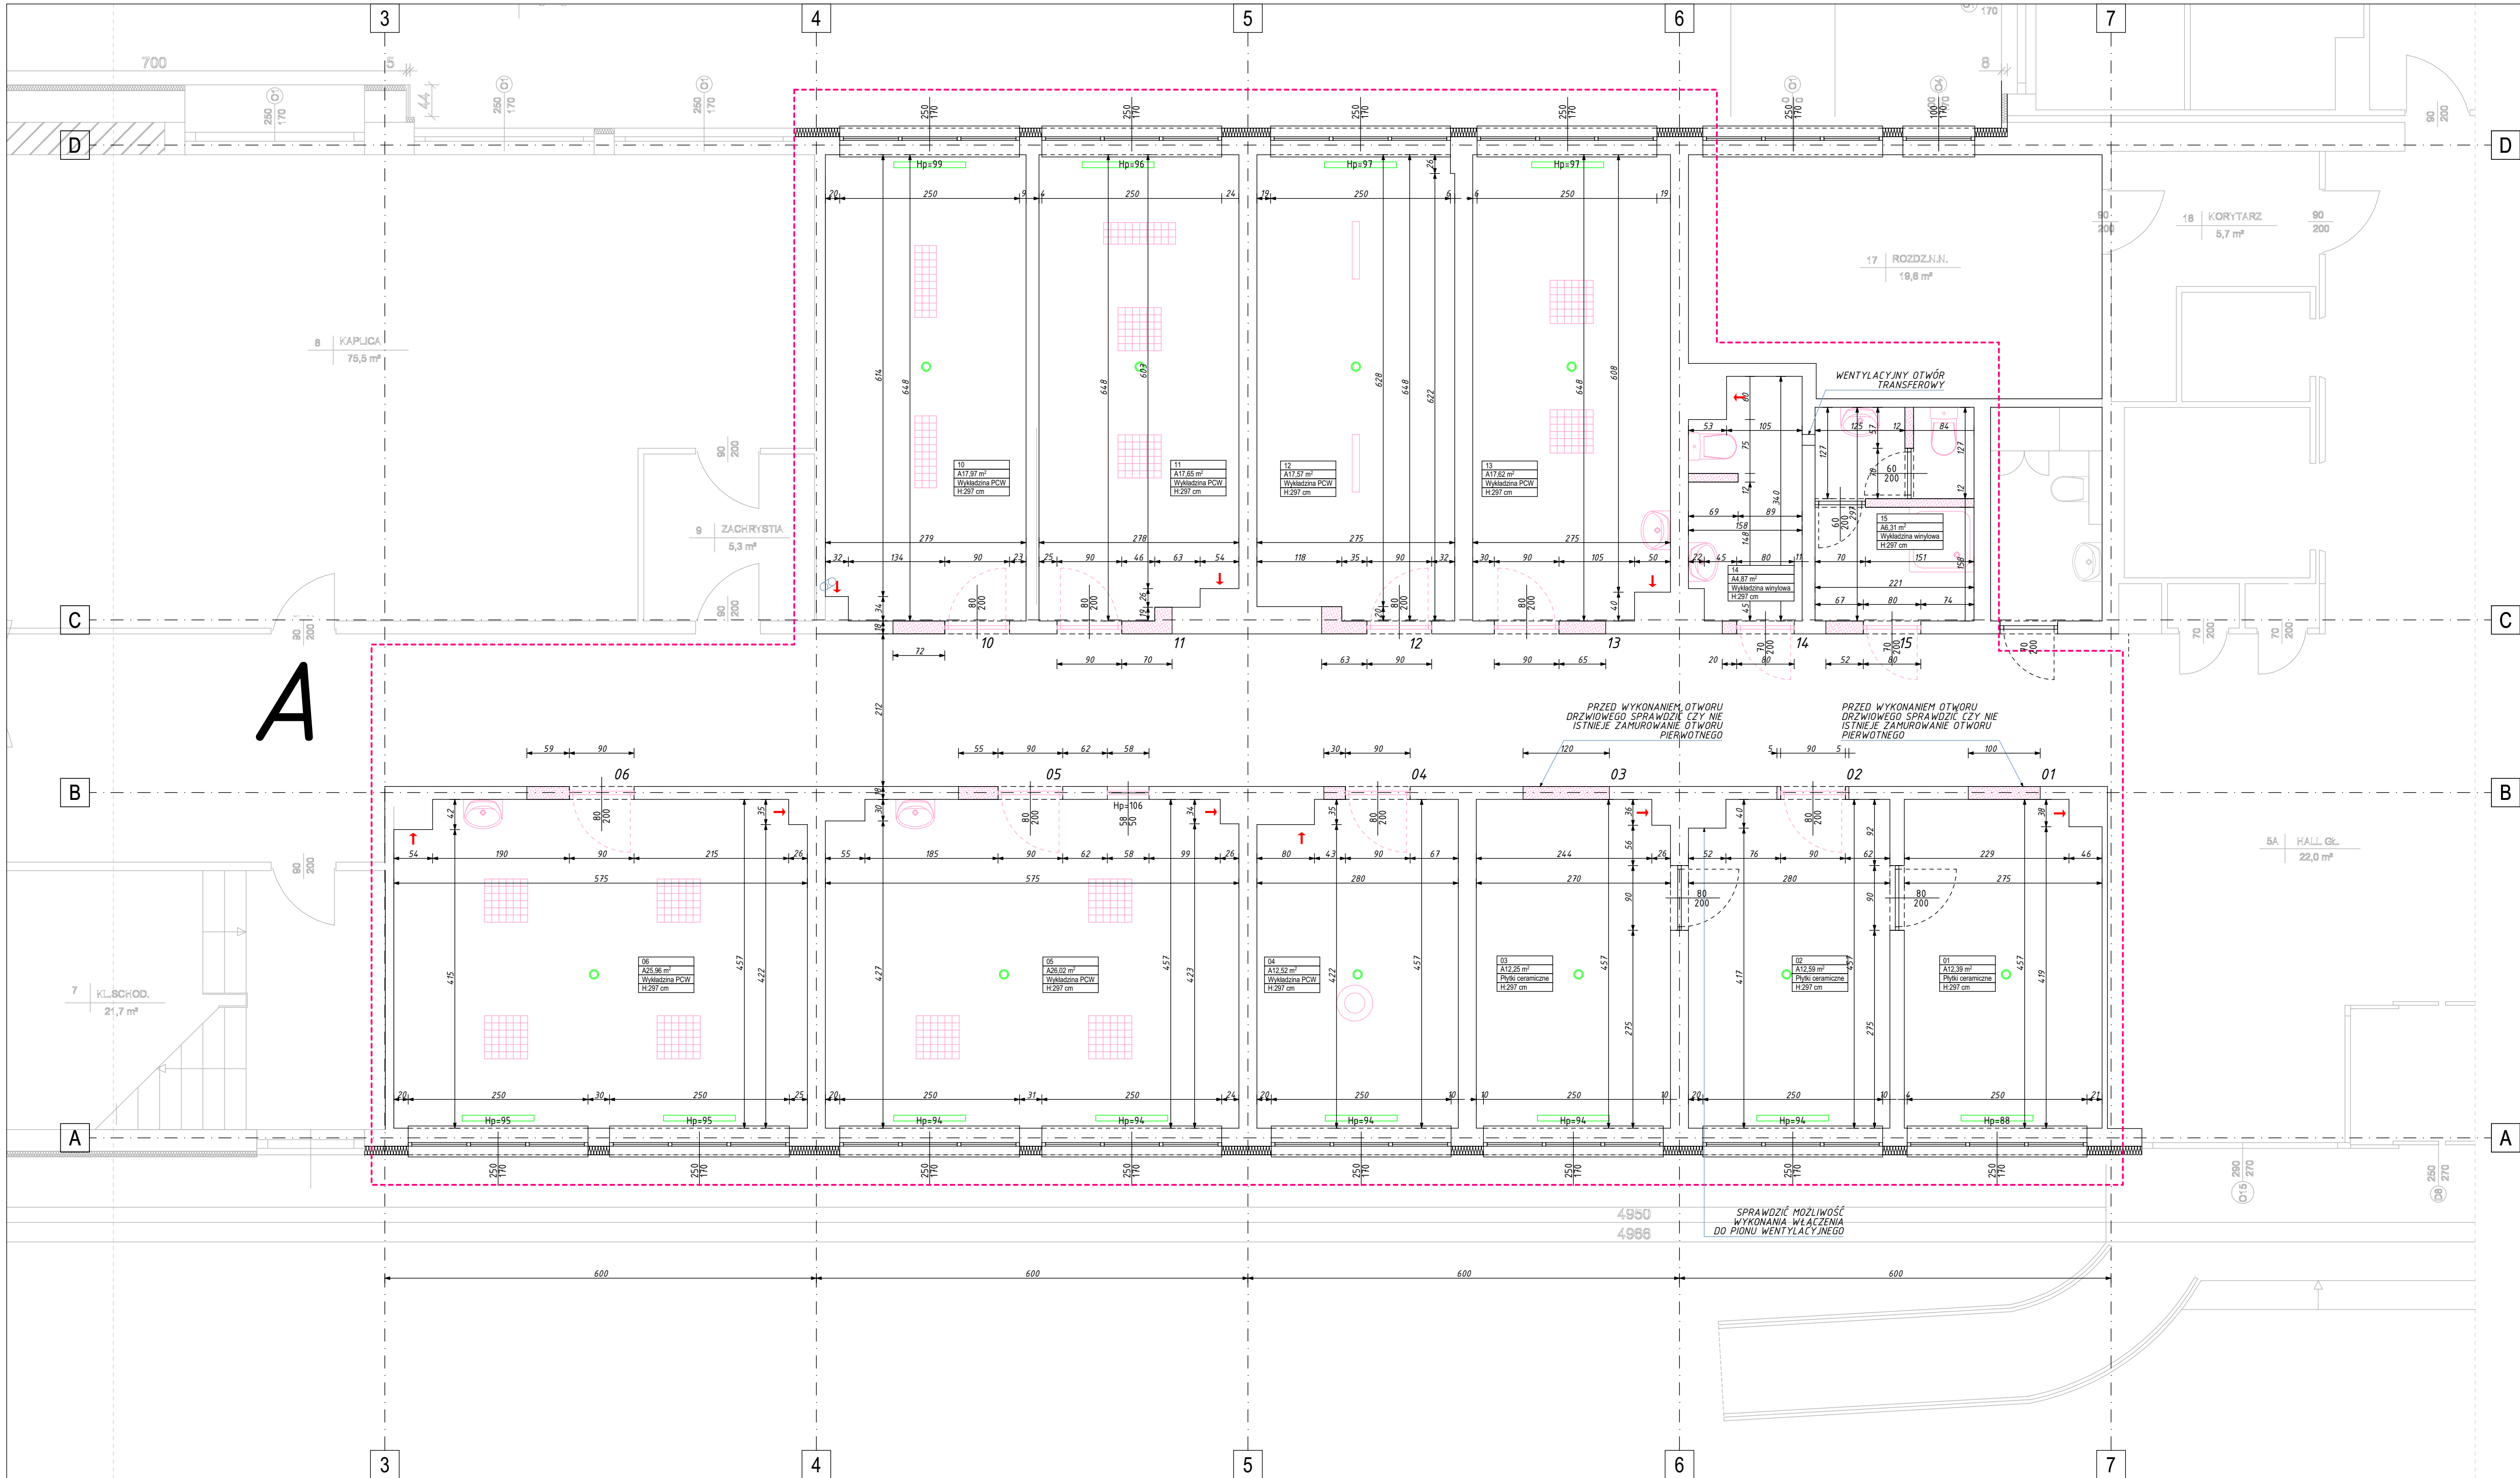

- Legenda:**
- część budynku objęta inwentaryzacją
  - rozbiórki/wykucia
  - elementy wyposażenia przeznaczone do likwidacji
  - elementy wyposażenia przeznaczone do pozostawienia
  - istniejące czujki dymu do pozostawienia
  - ↓ lokalizacja kratki wentylacyjnych
  - grzejniki istniejące do pozostawienia
  - istniejące wyposażenie przeznaczone do likwidacji

**APAJK ARCHITEKCI sp. z o.o.**  
ul. Nadbrzeżna 17/86  
66-400 Gorzów Wielkopolski  
692 061 234 - 31  
koralowski@apajk.pl

**Nazwa obiektu budowlanego/inwestycji:**  
Przebudowa i remont związany ze zmianą aranżacji części pomieszczeń kondygnacji parteru Domu Pomocy Społecznej Nr 1 im. Marie Juhacz

**Adres inwestycji:**  
ulica: Podmiejska Boczna 10  
miejscowość: 66-400 Gorzów Wielkopolski  
nr działki: 2086/1

**Tytuł rysunku:**

**Rzut parteru - stan istniejący**

- Stadium projektu:**
- ☐ projekt zagospodarowania terenu
  - ☐ projekt architektoniczno-budowlany
  - ☐ projekt techniczny
  - ☐ projekt wykonawczy
  - ☒ projekt koncepcyjny
- Branża:**
- ☒ architektura
  - ☐ konstrukcja
  - ☐ instalacje sanitarne
  - ☐ instalacje elektryczne
  - ☐ drogi

**Projektant:**  
mgr inż. arch. Jakub Koralewski  
upr. bud. w spec. architektonicznej  
do projektowania bez ograniczeń  
nr LOIA/20/2006/Gw. LU-0136

**Data:** 29.10.2025

**Numer rysunku:**

**Skala:** 1:50