


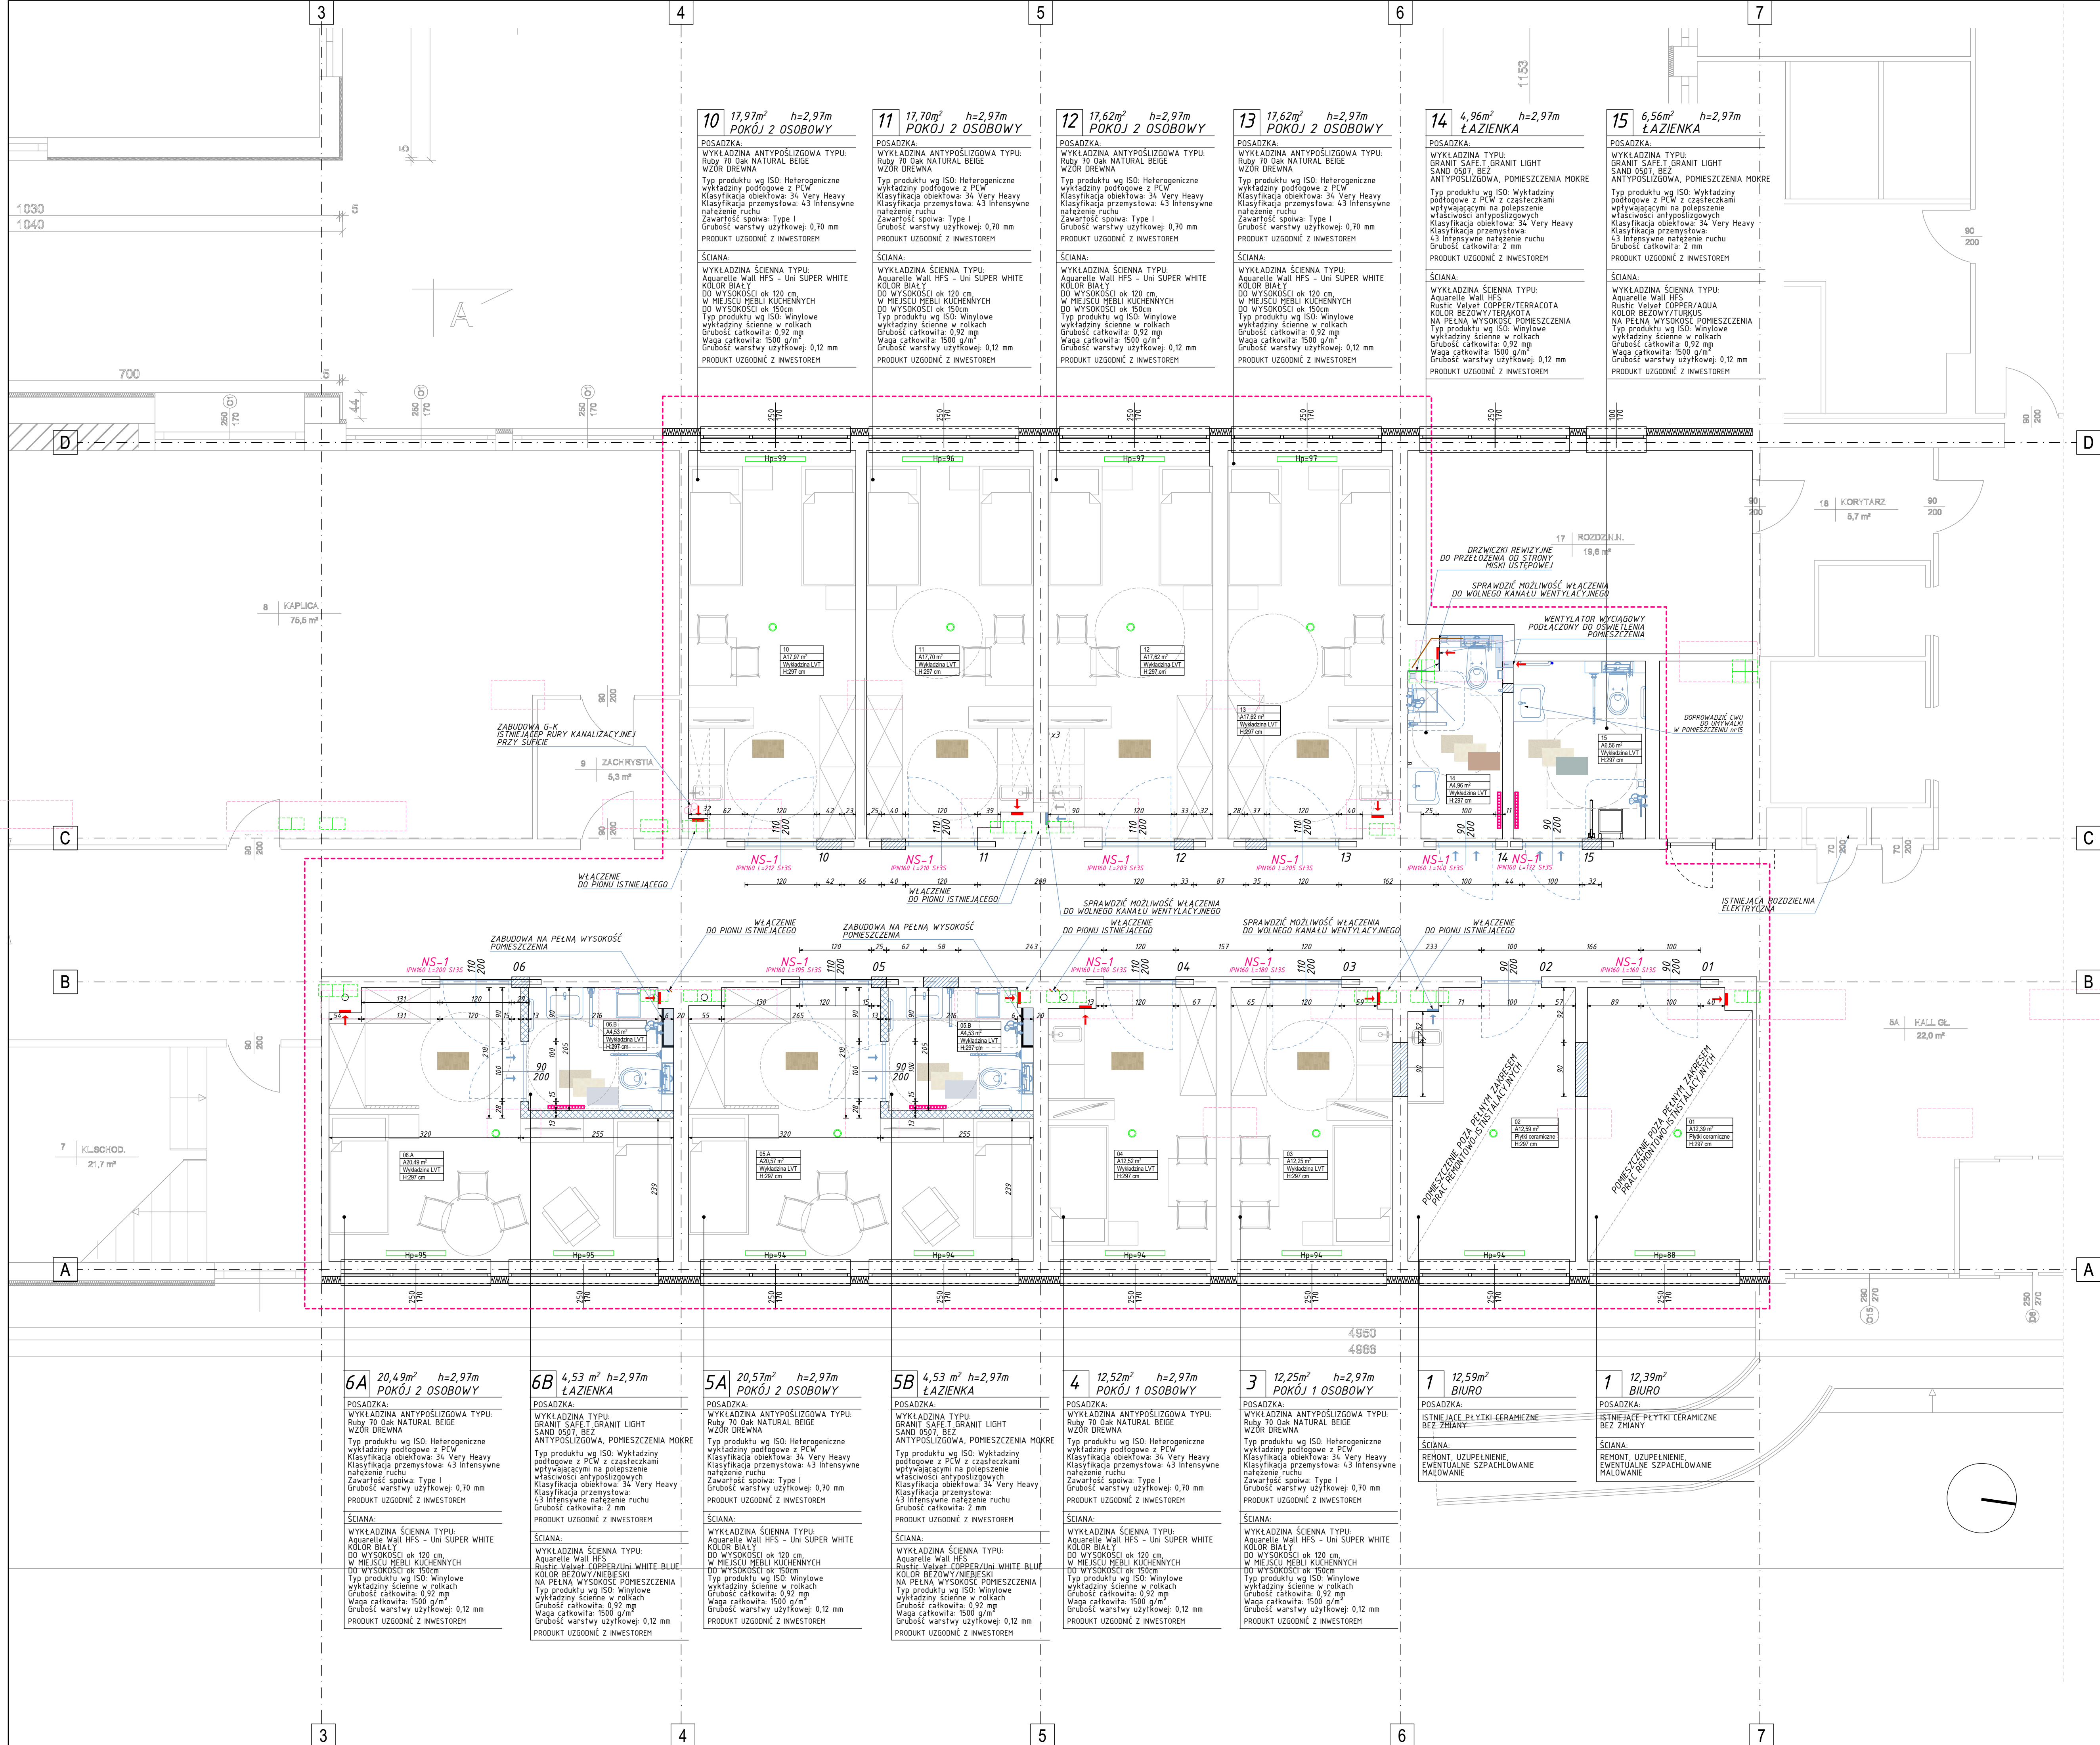

Plan orientacyjny:



- Legenda:**
- część budynku objęta opracowaniem
  - zamurowania kotwione w istniejącym murze
  - projektowane ściany działowe, akustyczne, grubości ok. 125mm, izolacyjność akustyczna R/A1 ≥ 50 dB (docelowo Rw ≥ 50 dB) lub wyżej, kompletny system wg wytycznych producenta np. Rigips, Nida, Norgips, Sintak
  - elementy wyposażenia przeznaczone do likwidacji
  - elementy wyposażenia przeznaczone do pozostawienia
  - istniejące czujki dymu do pozostawienia
  - lokalizacja istniejących kratki wentylacyjnych
  - grzejniki istniejące do pozostawienia
  - projektowany grzejnik elektryczny
  - wykładzina antypoślizgowa Ruby 70 Oak Natural Beige
  - wykładzina typu: Granit Safe T Granit Light Sand 0507, antypoślizgowa, pomieszczenia mokre / bez
  - wykładzina ścienna typu: Aquarelle Wall HFS Rustic Velvet Copper / bez
  - wykładzina ścienna typu: Aquarelle Wall HFS Terracota/terakota
  - wykładzina ścienna typu: Aquarelle Wall HFS AQUA/turkus
  - wykładzina ścienna typu: Aquarelle Wall HFS Uni White Blue / niebieski

**APAK ARCHITEKCI sp. z o.o.**  
ul. Nadziebna 17/86  
66-400 Gorzów Wielkopolski  
692 501 234, 18  
toral@apark.pl

**Nazwa obiektu budowlanego/inwestycji:**  
Przebudowa i remont związany ze zmianą aranżacji części pomieszczeń kondygnacji parteru Domu Pomocy Społecznej Nr 1 im. Marii Juchacz

**Adres inwestycji:**  
ulica: Podmiejska Boczna 10  
miejscowość: 66-400 Gorzów Wielkopolski  
nr działki: 2086/1

**Tytuł rysunku:**  
Rzut parteru - stan projektowany

**Stadium projektu:**  
☐ projekt zagospodarowania terenu  
☐ projekt architektoniczno-budowlany  
☐ projekt techniczny  
☐ projekt wykonawczy  
☒ projekt koncepcyjny

**Projektant:**  
mgr inż. arch. Jakub Koralewski  
upr. bud. w spec. architektonicznej  
do projektowania bez ograniczeń  
nr LOA/20/2006/Gw. LU-0136

**Podpis:**  
☒ architektura  
☐ konstrukcja  
☐ instalacje sanitarne  
☐ instalacje elektryczne  
☐ drogi

**Data:** 29.10.2025 **Skala:** 1:50

**Numer rysunku:** A / 02