
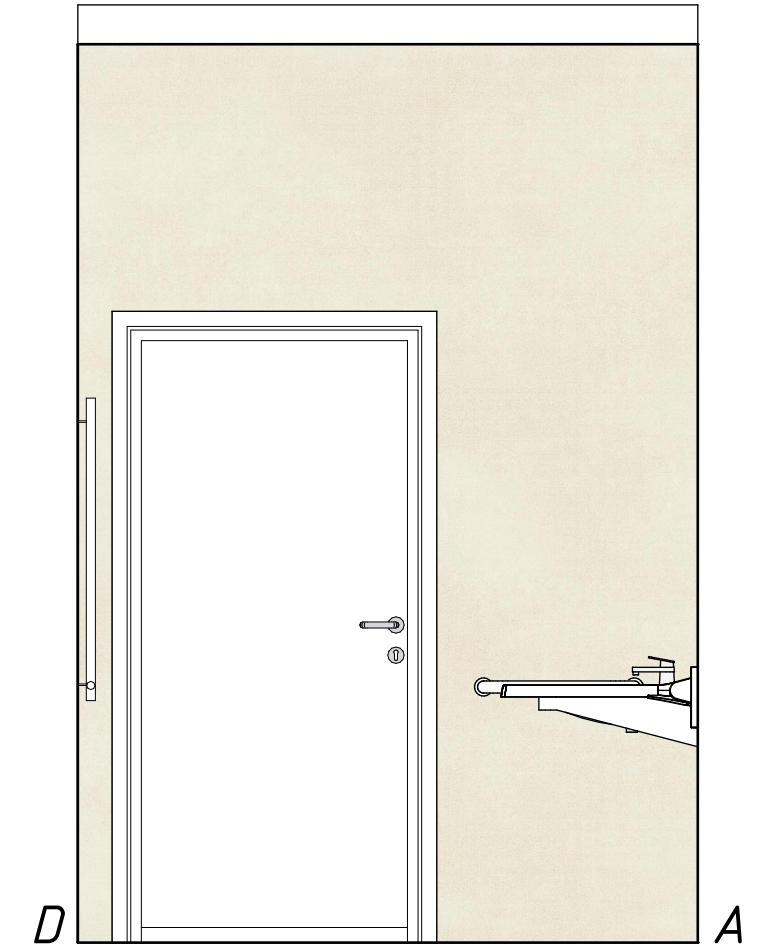
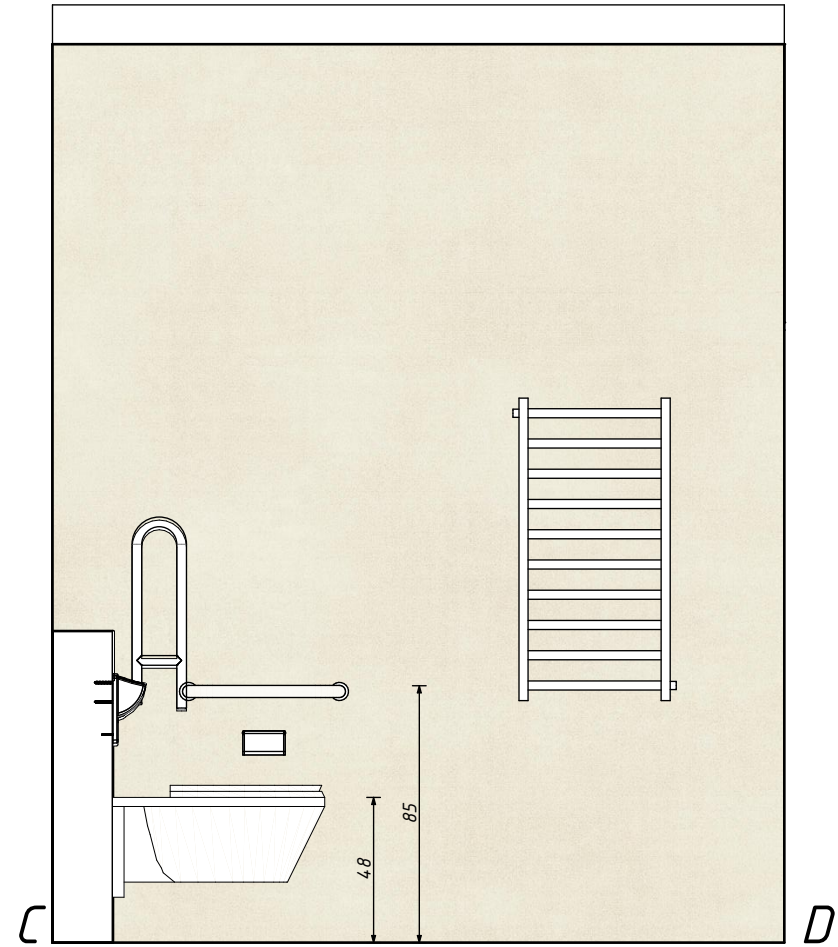
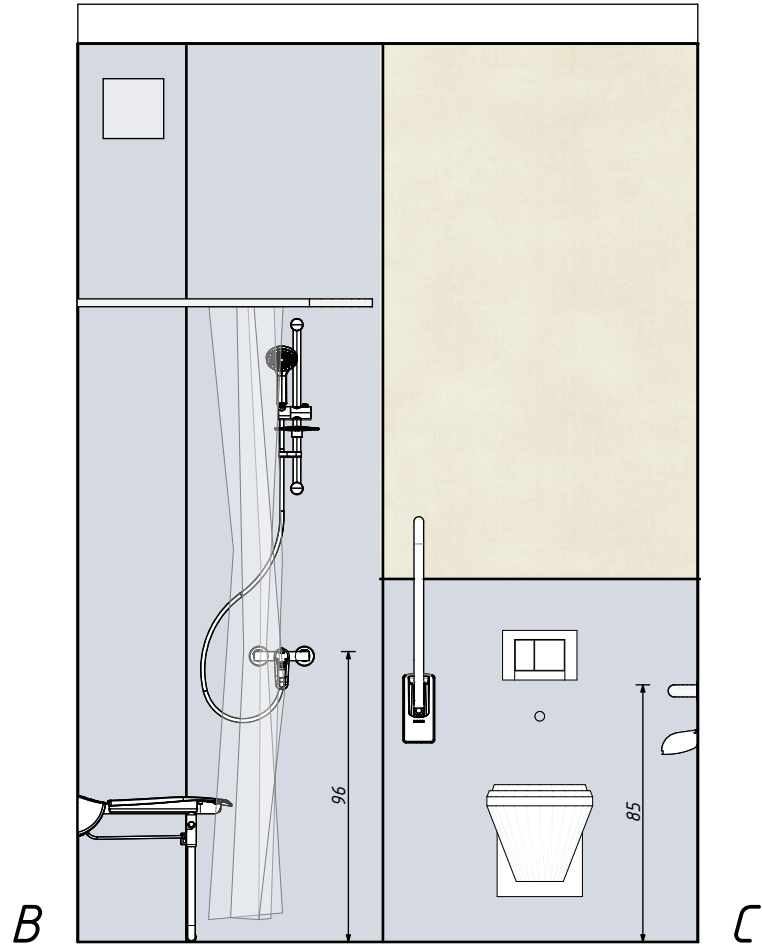
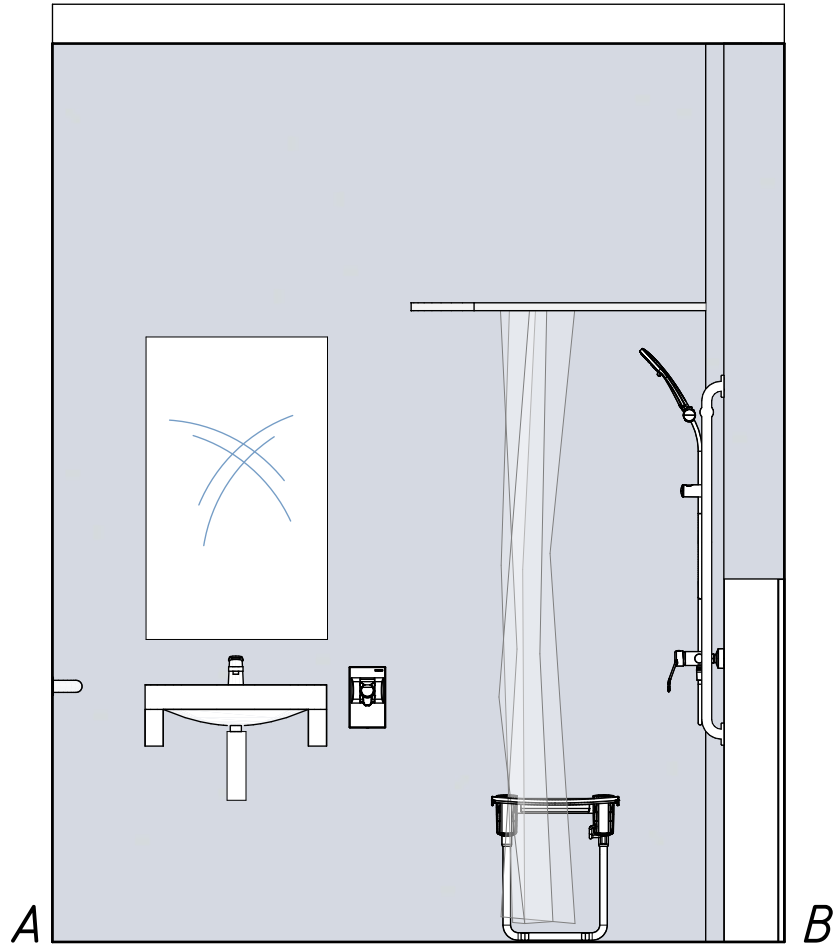


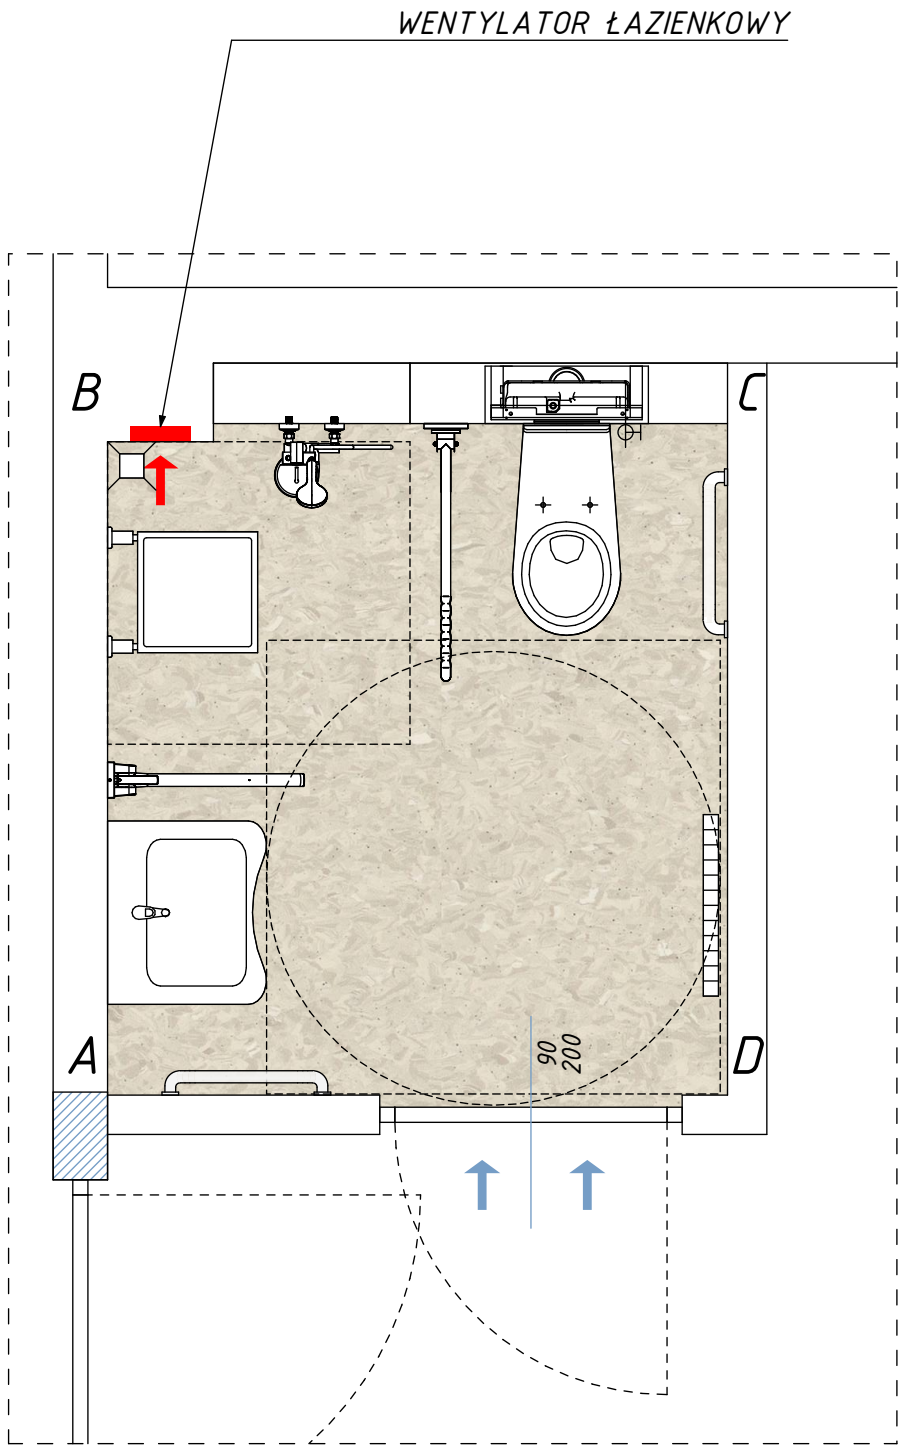

5B 6B 4,53 m² h=2,97m
ŁAZIENKA

POSADZKA:
WYKŁADZINA TYPU:
GRANIT SAFE.T GRANIT LIGHT
SAND 0507, BEŻ
ANTYPOŚLIZGOWA, POMIESZCZENIA MOKRE
Typ produktu wg ISO: Wykładziny
podłogowe z PCW z cząsteczkami
wptywającymi na polepszenie
właściwości antypoślizgowych
Klasyfikacja obiektowa: 34 Very Heavy
Klasyfikacja przemysłowa:
43 Intensywne nałożenie ruchu
Grubość całkowita: 2 mm
PRODUKT UZGODNIĆ Z INWESTOREM

ŚCIANA:
WYKŁADZINA ŚCIENNA TYPU:
Aquarelle Wall HFS
Rustic Velvet COPPER/Uni WHITE BLUE
KOLOR BEŻOWY/NIEBIESKI
NA PEŁNĄ WYSOKOŚĆ POMIESZCZENIA
Typ produktu wg ISO: Winiłowe
wykładziny ściennie w rolkach
Grubość całkowita: 0,92 mm
Waga całkowita: 1500 g/m²
Grubość warstwy użytkowej: 0,12 mm
PRODUKT UZGODNIĆ Z INWESTOREM

Legenda:

- wykładzina typu: Granit Safe.T Granit Light
Sand 0507, antypoślizgowa, pomieszczenia mokre / beż
- wykładzina ścienna typu: Aquarelle Wall HFS
Rustic Velvet Copper / beż
- wykładzina ścienna typu: Aquarelle Wall HFS
Uni White Blue / niebieski
- projektowany grzejnik elektryczny

APAJK ARCHITEKCI sp. z o. o.
ul. Nadbrzeżna 17/86
66-400 Gorzów Wielkopolski
692 061 234 :T
koralewski@apajk.pl :M

Nazwa obiektu budowlanego/inwestycji:

Przebudowa i remont związany ze zmianą aranżacji części pomieszczeń
kondygnacji parteru Domu Pomocy Społecznej Nr 1 im. Marie Juhacz

Adres inwestycji:

ulica: Podmiejska Boczna 10
miejscowość: 66-400 Gorzów Wielkopolski
nr działki: 2086/1

Tytuł rysunku:

Rozwinięcia ścian , łazienki 5B oraz 6B

Stadium projektu :

- ☐ projekt zagospodarowania terenu
- ☐ projekt architektoniczno-budowlany
- ☐ projekt techniczny
- ☐ projekt wykonawczy
- ☒ projekt koncepcyjny

Projektant:

mgr inż. arch. Jakub Koralewski
upr. bud. w specj. architektonicznej
do projektowania bez ograniczeń
nr LOIA/20/2006/Gw, LU-0136

Data: 29.10.2025

Numer rysunku:

Branża :

- ☒ architektura
- ☐ konstrukcja
- ☐ instalacje sanitarne
- ☐ instalacje elektryczne
- ☐ drogi

Podpis:

Skala : 1:25