


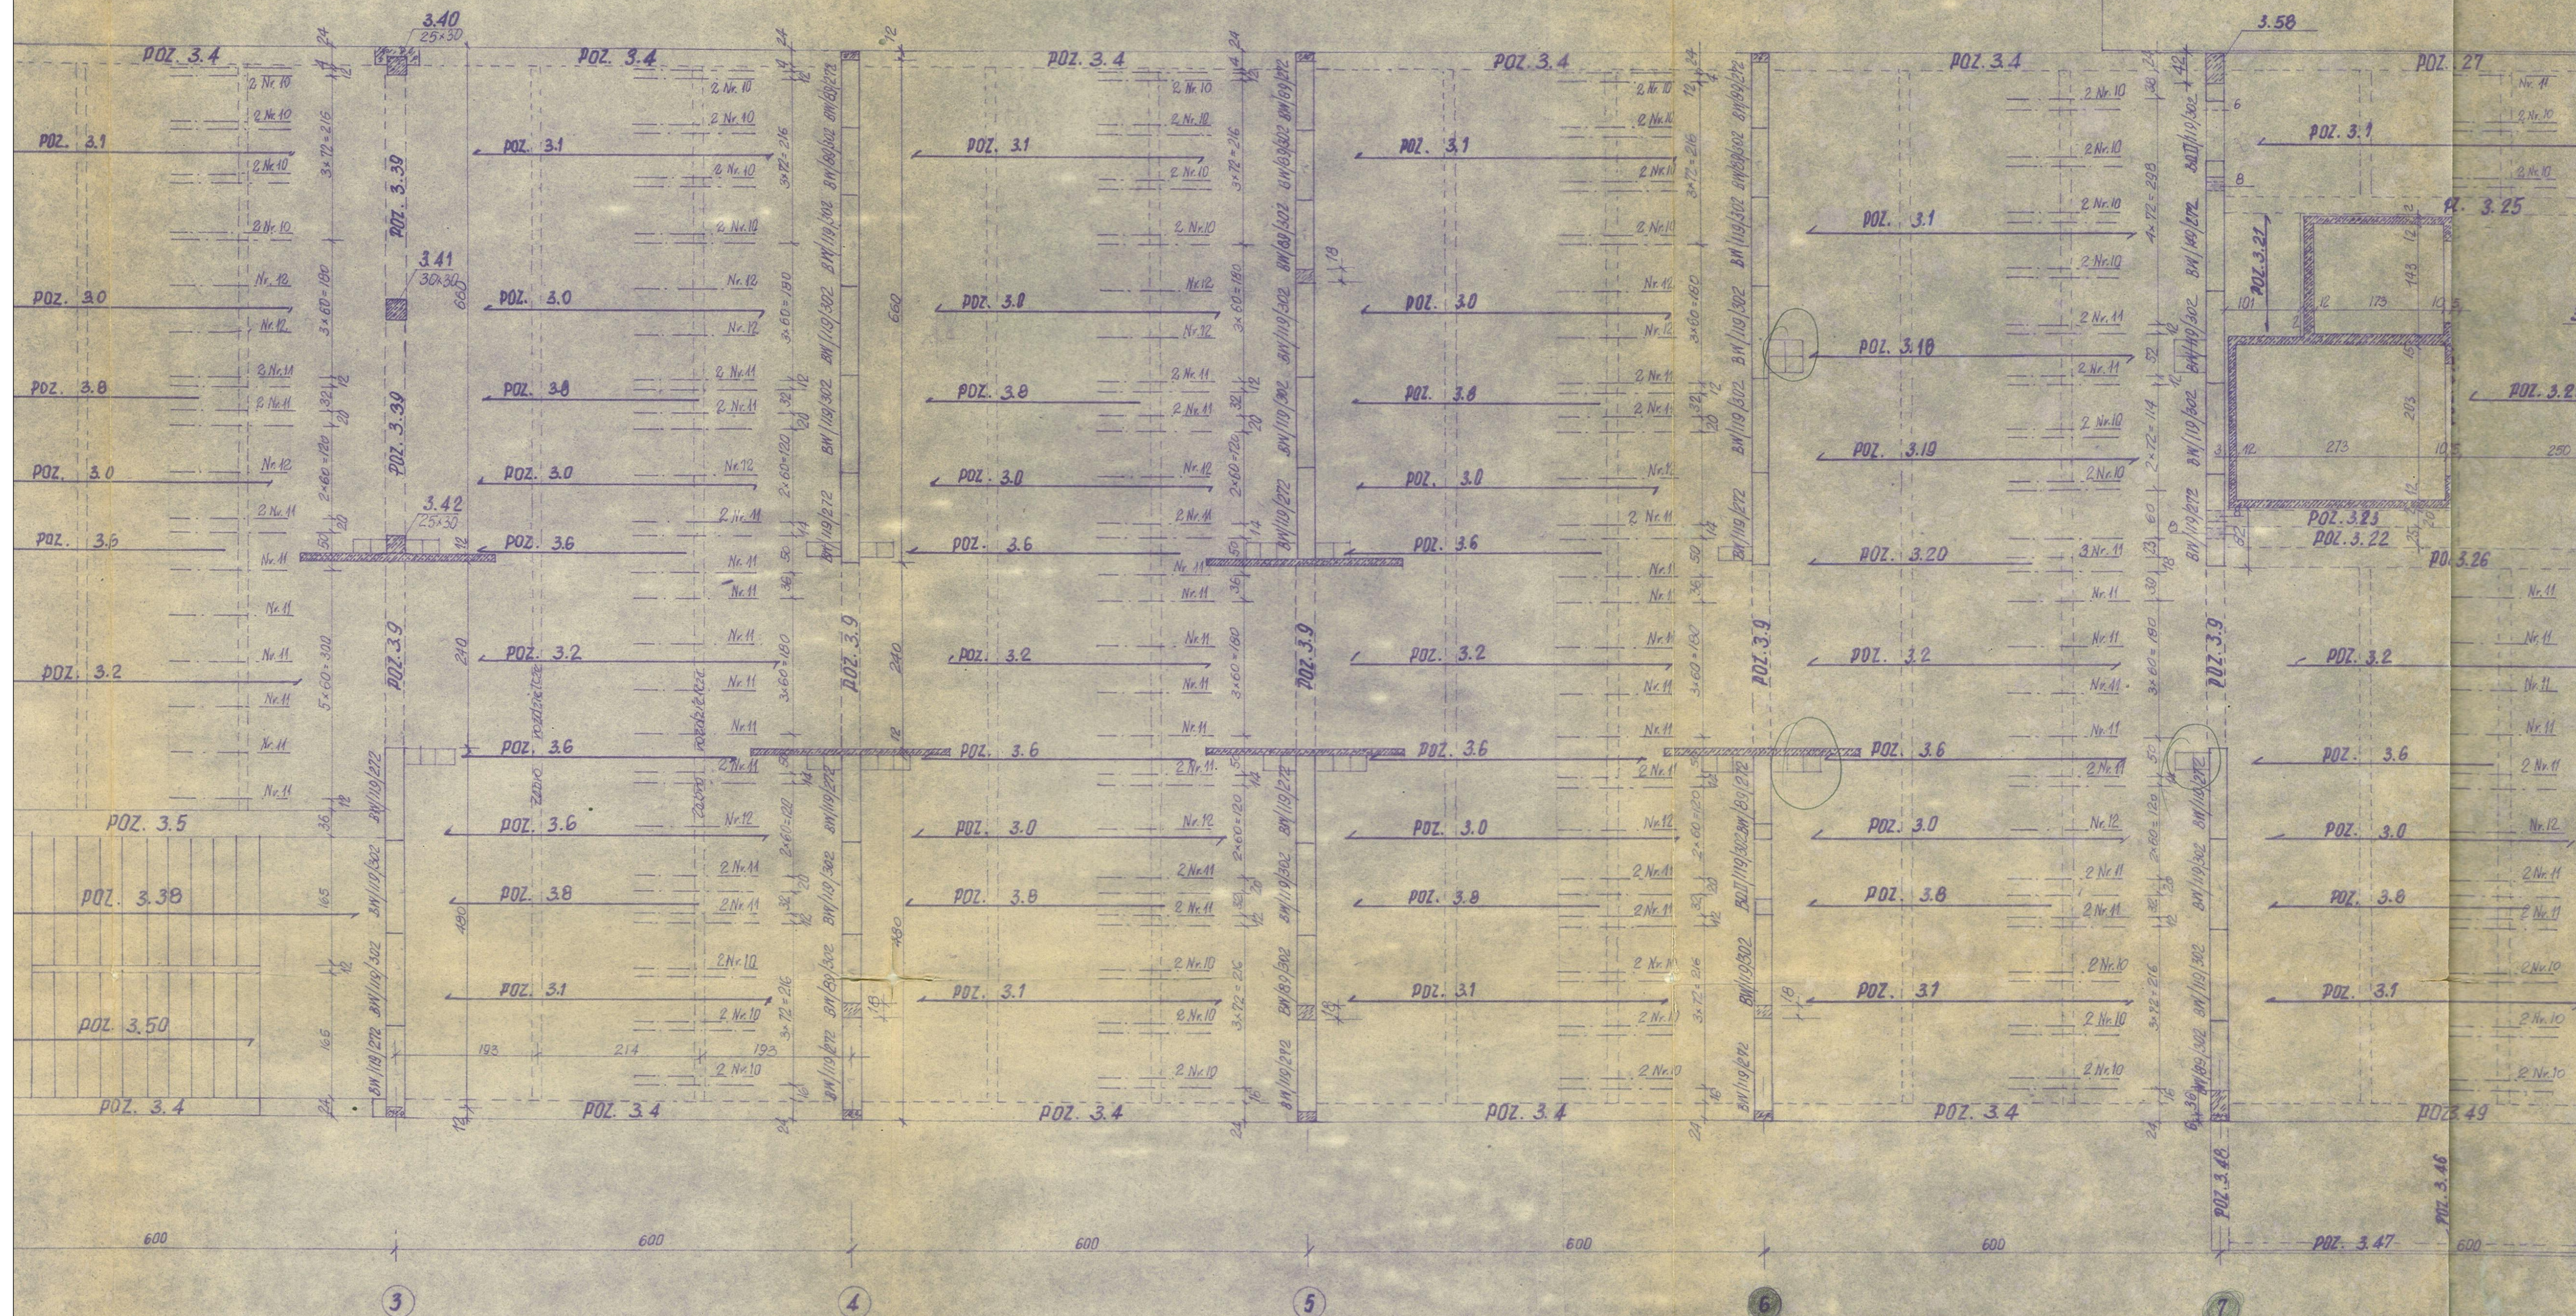

APAJK ARCHITEKCI sp. z o.o.

ul. Nadbrzeżna 17/86
66-400 Gorzów Wielkopolski
692 061 234 :T
koralewski@apajk.pl :M

Nazwa obiektu budowlanego/inwestycji:

Przebudowa i remont związany ze zmianą aranżacji części pomieszczeń kondygnacji parteru Domu Pomocy Społecznej Nr 1 im. Marie Juhacz

Adres inwestycji:

ulica: Podmiejska Boczna 10
miejscowość: 66-400 Gorzów Wielkopolski
nr działki: 2086/1

Tytuł rysunku:

Schemat ścian parteru i stropu nad parterem
rysunek archiwalny

Stadium projektu :

- ☐ projekt zagospodarowania terenu
- ☐ projekt architektoniczno-budowlany
- ☐ projekt techniczny
- ☐ projekt wykonawczy
- ☒ projekt koncepcyjny

Branża :

- ☒ architektura
- ☐ konstrukcja
- ☐ instalacje sanitarne
- ☐ instalacje elektryczne
- ☐ drogi

Projektant:
mgr inż. arch. Jakub Koralewski
upr. bud. w specj. architektonicznej
do projektowania bez ograniczeń
nr LOIA/20/2006/Gw, LU-0136

Data: 29 10 2025

Skala : 1:50

Numer rysunku: