


SKALA 1:500

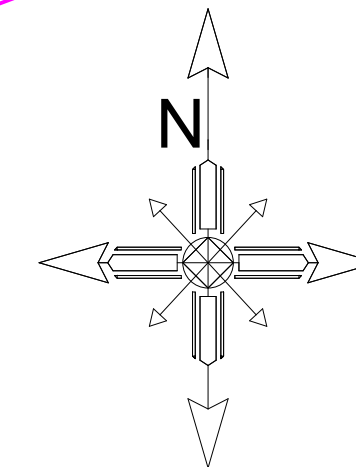

GMINA GRĘBÓW
ul. Rynek 1,
39-410 Grębów

Identyfikator działki
182003 2.0009.125/12

Jednostka ewid.: **182003_2, Grębów**
 Obręb: **182003_2.0009 ZABRNIIE**
 Działka: **182003_2.0009.125/12**
 Identyfikator zgłoszenia: **GGI0DII.6642.797.2025**
 Nr arkusza mapy: **7.137.28.09.3.2**
 Układ współrzędnych poziomych: **2000**
 Układ wysokościowy: **Amsterdam**

MAPA AKTUALNA
W OZNACZONYM ZAKRESIE
Wykonano dnia: **12.07.2025 r.**

S-GEO **USŁUGI GEODEZYJNE** **ARTUR STELMACH**
ul. K.E.N. 5/2
37-450 Stalowa Wola
tel. 888 568 228
www.as-geo.pl
info@as-geo.pl
NIP: 665-234-08-90 REGON: 180065899

MAREK STELMACH
Geodeta uprawniony
Nr upr. 12465
37-450 STALOWA WOLA
ul. K.E.N. 5/2

①

- PROJ. ROZBUDOWA, BUDYNEK JEDNOKONDYGNACYJNY
NIEPODPIWALIZOWANY, MUROWANY, DACH DWAŁUBROWANY

- ISTN. BUDYNEK

- PROJ. UTWARDZENIE TERENU


A...T - - - - - - GRANICA DZIAŁK

— — — — — - LINIA ROZGRANICZAJĄCA TEREN INWESTYCJI
WG. DECYZJI O WARUNKACH ZABUDOWY

 - NIEPRZEKRACZALNA LINIA ZABUDOWY
WG. DECYZJI O WARUNKACH ZABUDOWY

SM - ISTN. MIEJSCE NA KONTENER NA ŚMIECI
(GROMADZENIE ODPADÓW STAŁYCH)

- PROJ. MIEJSCE PARKINGOWE DLA SAM. OSOBOWYCH (2,50x5m)

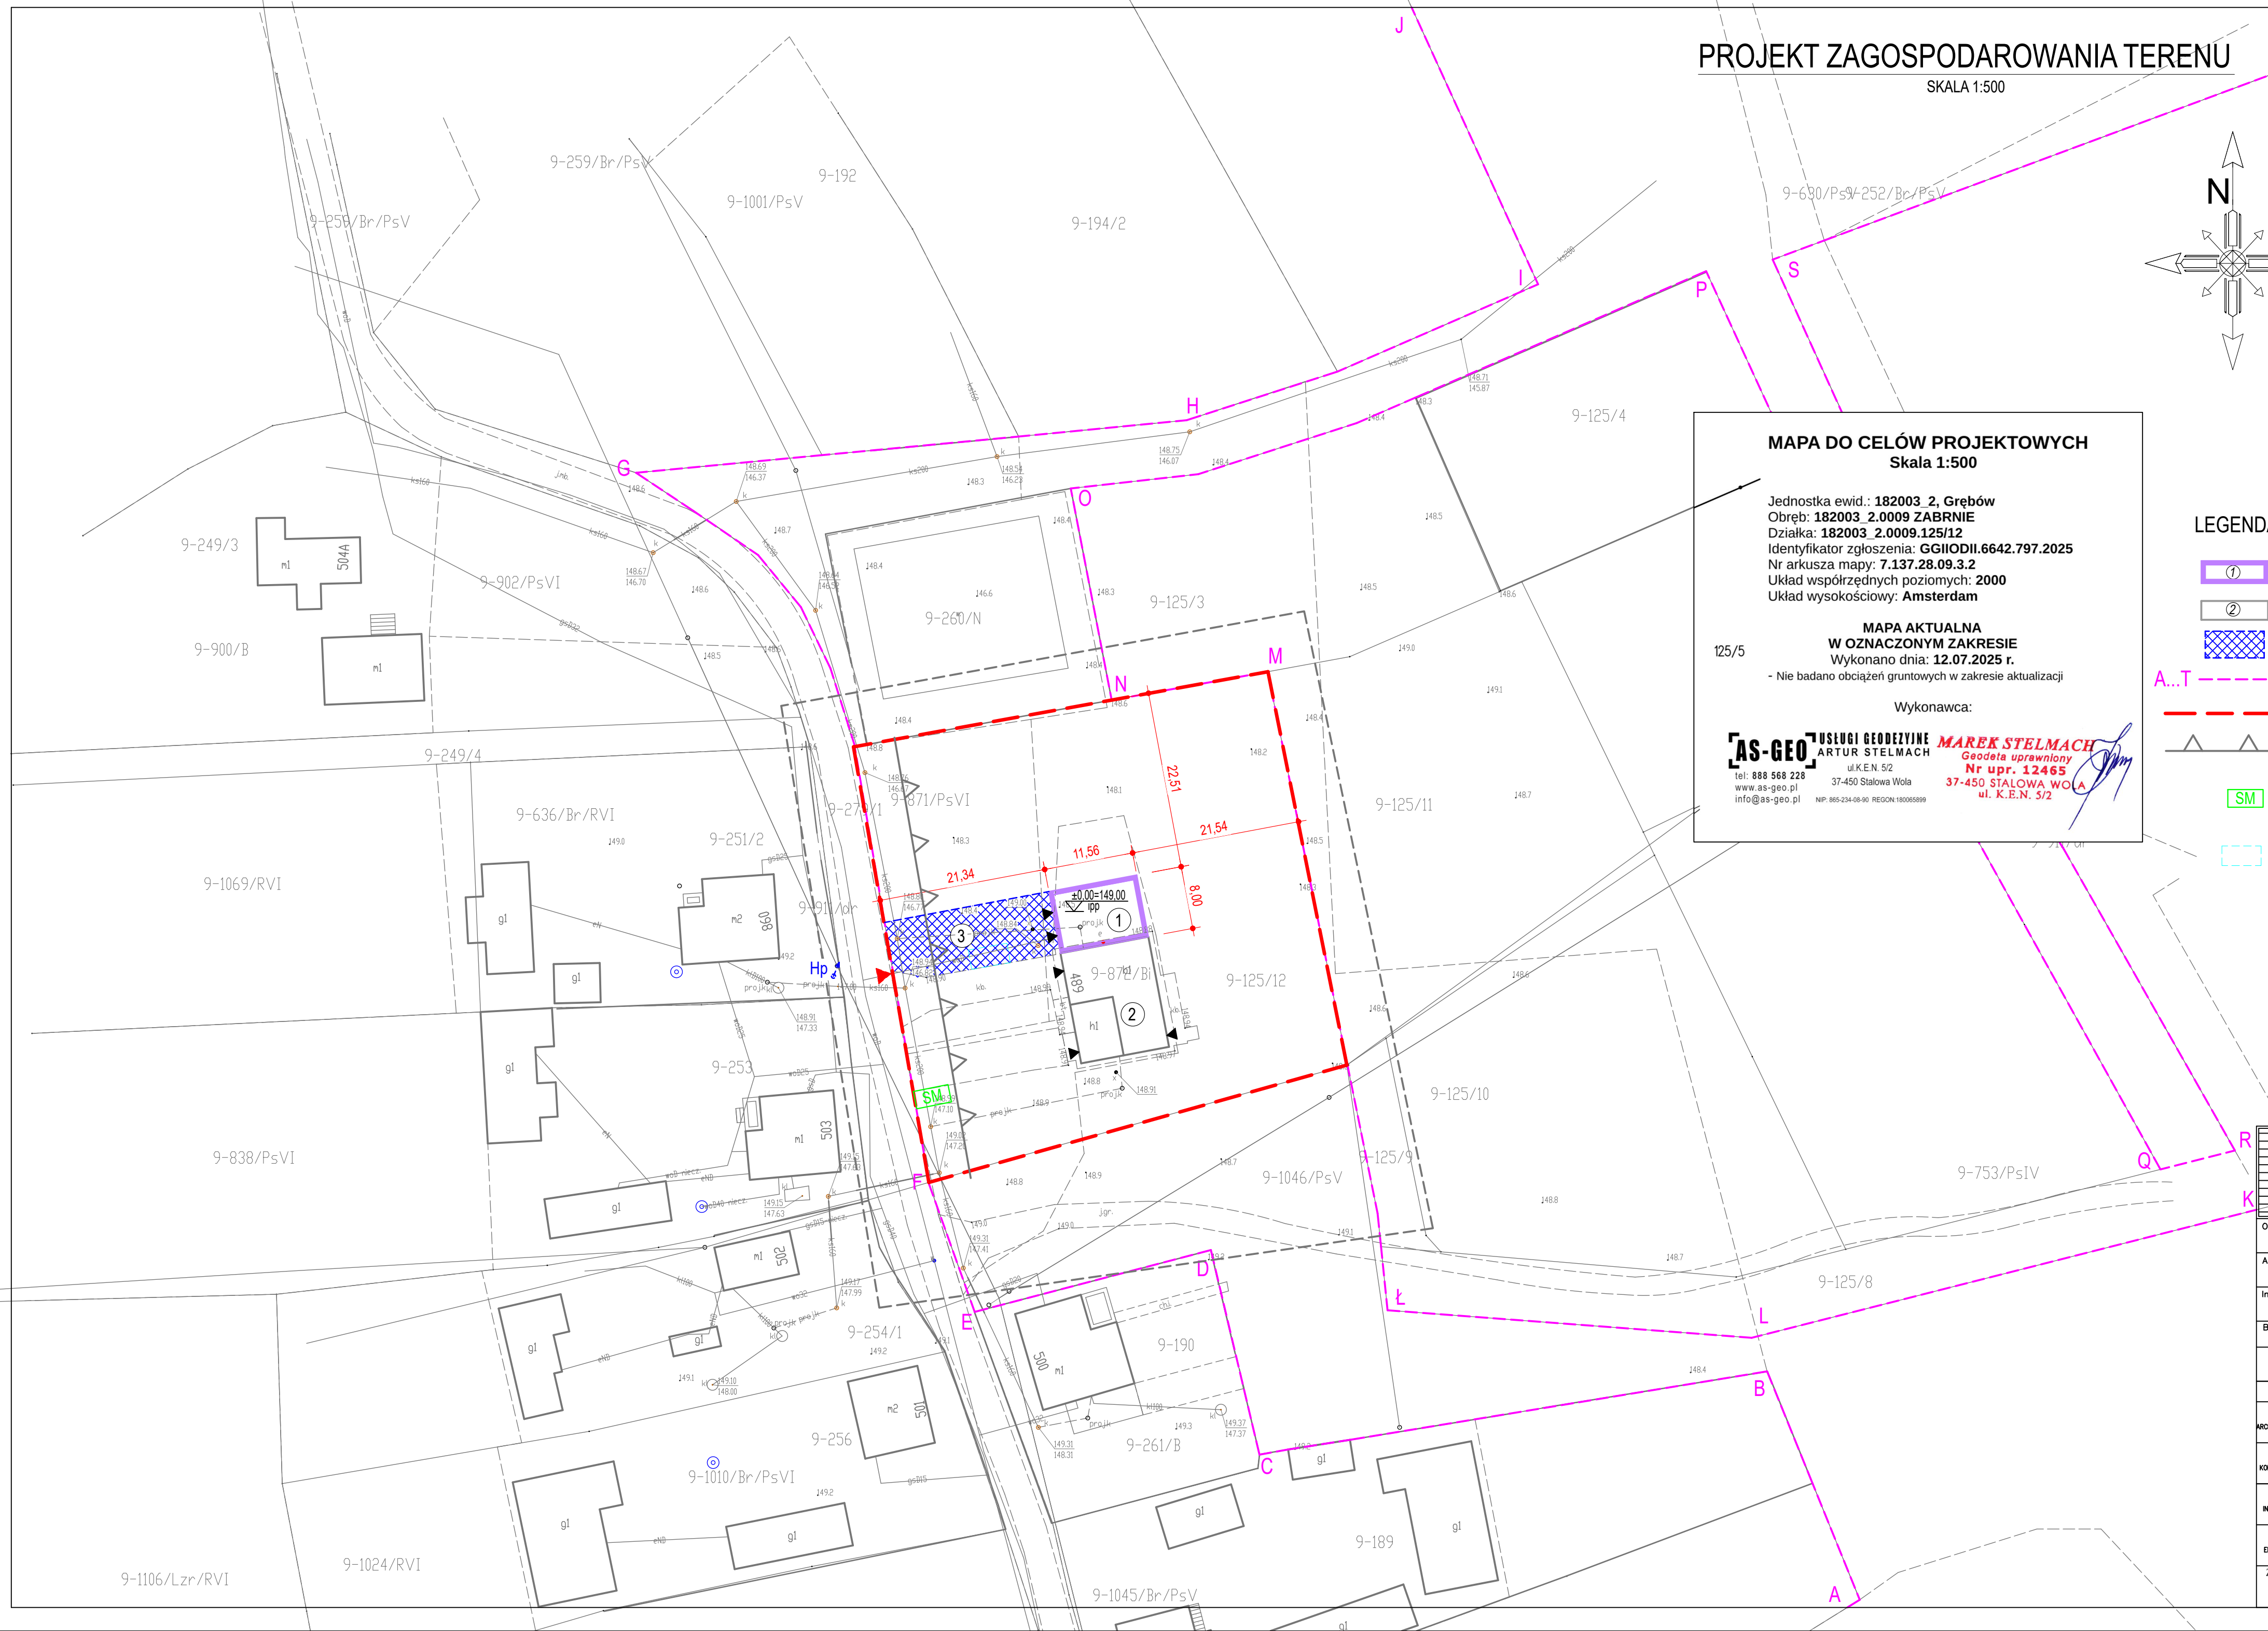

K

R

KONZBUD		ZAKŁAD USŁUG BUDOWLANYCH KONZBUD inż. Zbigniew Konopka				
		37-464 Stalowa Wola		tel/fax: /015/8448440		
		ul. Żurawia 23		e-mail: biuro@konzbud.pl		
Objekt:		PRZEBUDOWA I ROZBUDOWA BOKSU GARAŻOWEGO OSP W ZABRNIU				
Adres:		39-400 Grębów, Zabrze Górne NR ID DZIAŁKI: 182003.2.0009.125/12				
Inwestor:		GMINA GRĘBÓW 39-410 GRĘBÓW UL. RYNEK 1				
Branża:		ARCHITEKTURA		Stadium projektu: PROJEKT ZAGOSPODAROWANIA TERENU		
Projekt NR 29/11/2025		Nazwa rysunku PROJEKT ZAGOSPODAROWANIA TERENU				Skala 1:500
		Imię Nazwisko		Nr. upraw.	Podpis	Data
BRANŻA ARCHITEKTURA	PROJ.	mgr inż. arch. Bartosz Łukaszewicz		9/PKOK/2018		12.2025
	SPRAW.	mgr inż. arch. Marek Gierulski		29/Tbg/93		12.2025
BRANŻA KONSTRUKCJA	PROJ.	mgr inż. Zygmunt Sosak		PK/203/P/MS/14		12.2025
	SPRAW.	inż. Zbigniew Konopka		33,46/Tbg/78		12.2025
BRANŻA INSTALACJA	PROJ.	mgr inż. Leszek Konopka		PK/203/P/MS/22		12.2025
	SPRAW.	mgr inż. Wojciech Franciszek		PK/203/P/MS/21		12.2025
BRANŻA ELEKTRYCZNA	PROJ.	mgr inż. Marłusz Rolek		PK/204/P/MS/05		12.2025
	SPRAW.	mgr inż. Marek Watras		PK/204/P/MS/12		12.2025

Zastrzeżę się wszelkie prawa wynikające z Ustawy o prawie autorskim. Rysunek niniejszy nie może być w całości lub w części przerysowany, uzupełniony lub odstępami komunikowal, bez pisemnej zgody firmy Z.U.B. KONZBUD w Stalowej Woli