



RZUT FUNDAMENTÓW

SKALA 1:50

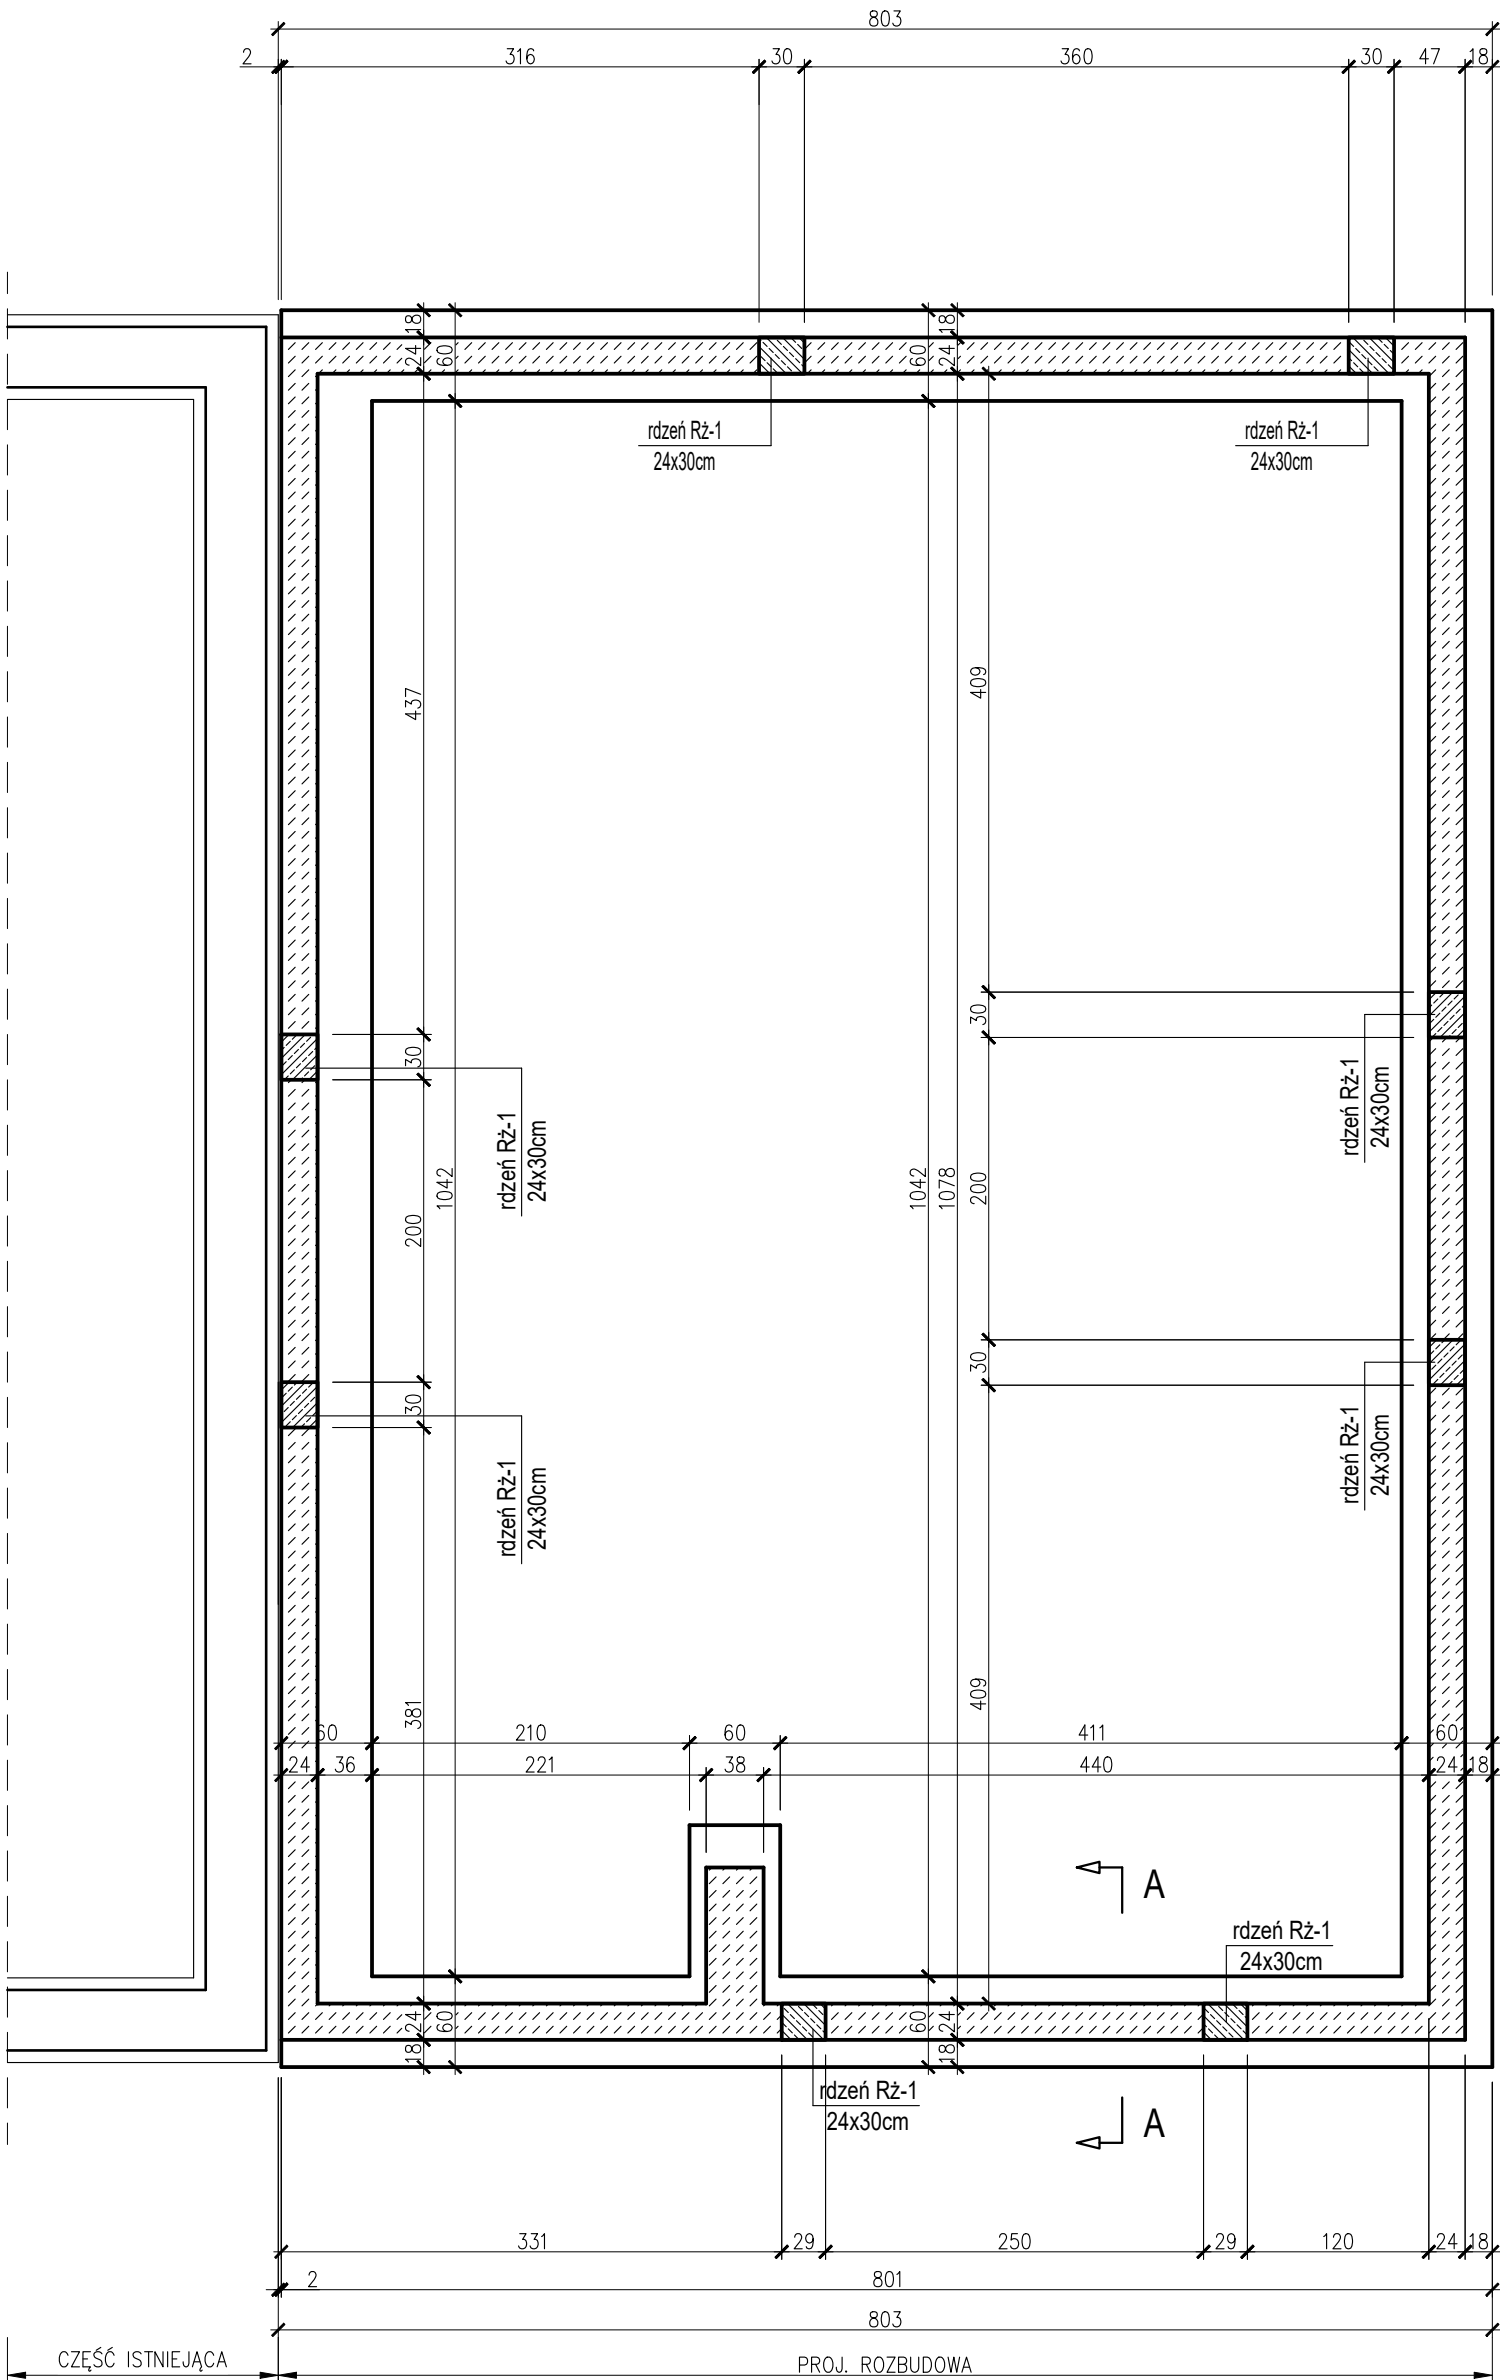


Przekrój A-A dł. całkowita 39,25mb

SKALA 1:20

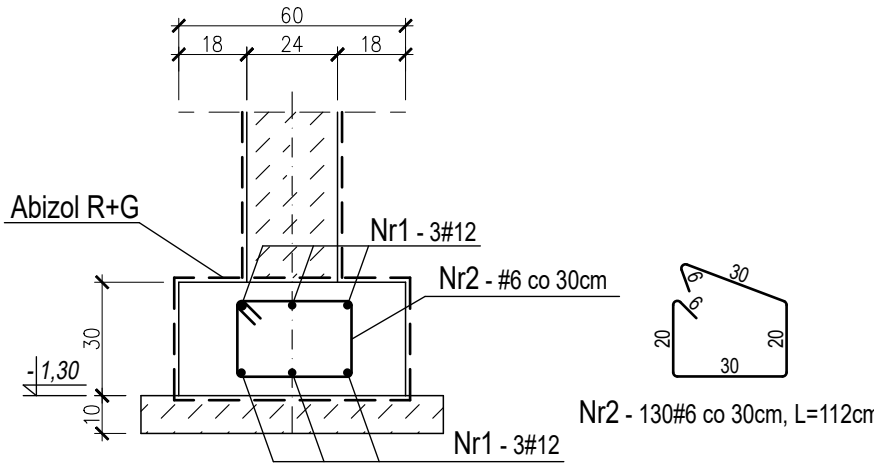

Rdzeń Rż-1 szt. 8

SKALA 1:20

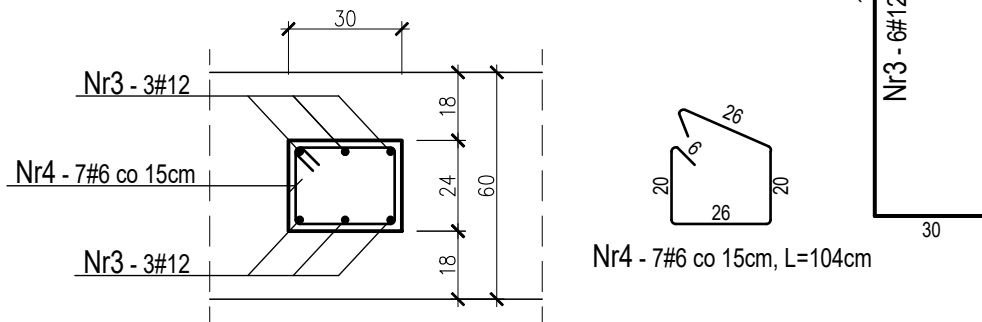

WYKAZ STALI ZBROJENIOWEJ					
NR PRĘTA	SZT.	DŁUGOŚĆ 1 SZT. [cm]		DŁUGOŚĆ CAŁKOWITA [m]	
		AIIIN-#6	AIIIN-#12	AIIIN-#6	AIIIN-#12
1	-	-	1200	-	236
2	130	112	-	145.60	-
3	48	-	150	-	72.00
4	56	104	-	58.24	-
		DŁUGOŚĆ CAŁKOWITA [m]		203.84	308.00
		CIĘŻAR 1mb		0.222	0.888
		CIĘŻAR WG ŚREDNIC [kg]		45.25	273.50
		CIĘŻAR CAŁKOWITY [kg]		318.76	

BETON C30/37
CHUDY BETON C12/15
STAL ZBROJENIOWA:
AIIIN - # - RB500W

	ZAKŁAD USŁUG BUDOWLANYCH KONZBUD inż. Zbigniew Konopka			
	37-464 Stalowa Wola ul. Żurawia 23 tel./fax: 15 8448440 e-mail: biuro@konzbud.pl			
Obiekt:	PRZEBUDOWA I ROZBUDOWA BOKSU GARAZOWEGO OSP W ZABRNIU.			
Adres:	39-410 Grębów, Zabrze Górne NR ID DZIAŁKI: 182003_2.0009.125/12			
Inwestor:	GMINA GRĘBÓW 39-410 GRĘBÓW UL. RYNEK 1			
Branża:	KONSTRUKCJA	Stadium projektu: PROJEKT TECHNICZNY		
Projekt NR 29/11/2025	Nazwa rysunku RZUT FUNDAMENTÓW			Skala: 1:50
	Imię i nazwisko	Nr. upraw.	Podpis	Data
PROJEKTOWAŁ	mgr inż. Zygmunt Sasak	PDK/0037/PWOK/14		12.2025
	spec. konstrukcyjno-budowlana bez ograniczeń			
OPRACOWAŁ	mgr inż. Wojciech Balicki	PDK/0036/PWOK/14		12.2025
	spec. konstrukcyjno-budowlana bez ograniczeń			
SPRAWDZIŁ	inż. Zbigniew Konopka	33,46/Tbg/78		12.2025
	spec. konstrukcyjno-budowlana bez ograniczeń			
Zastrzegam wszelkie prawa wynikające z Ustawy o prawie autorskim. Rysunek niniejszy nie może być w całości lub w części przerysowywany, uzupełniany lub odstępiany komunikowalnym, bez pisemnej zgody firmy Z.U.B. KONZBUD w Stalowej Woli				