
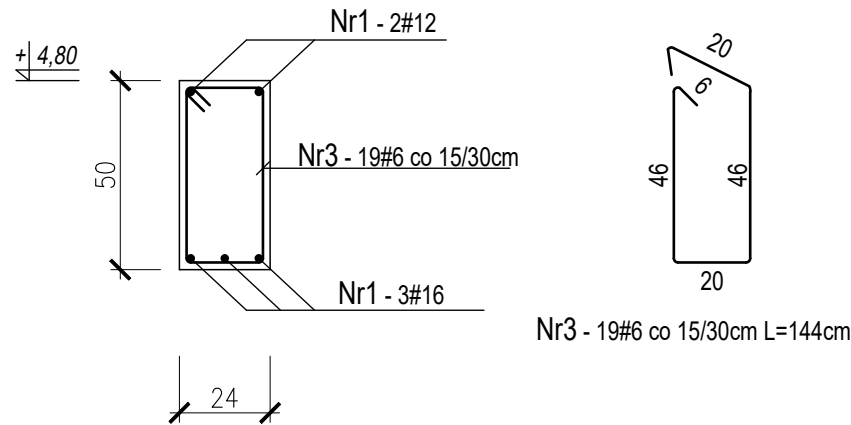


Nadproże Nż-1

SKALA 1:20


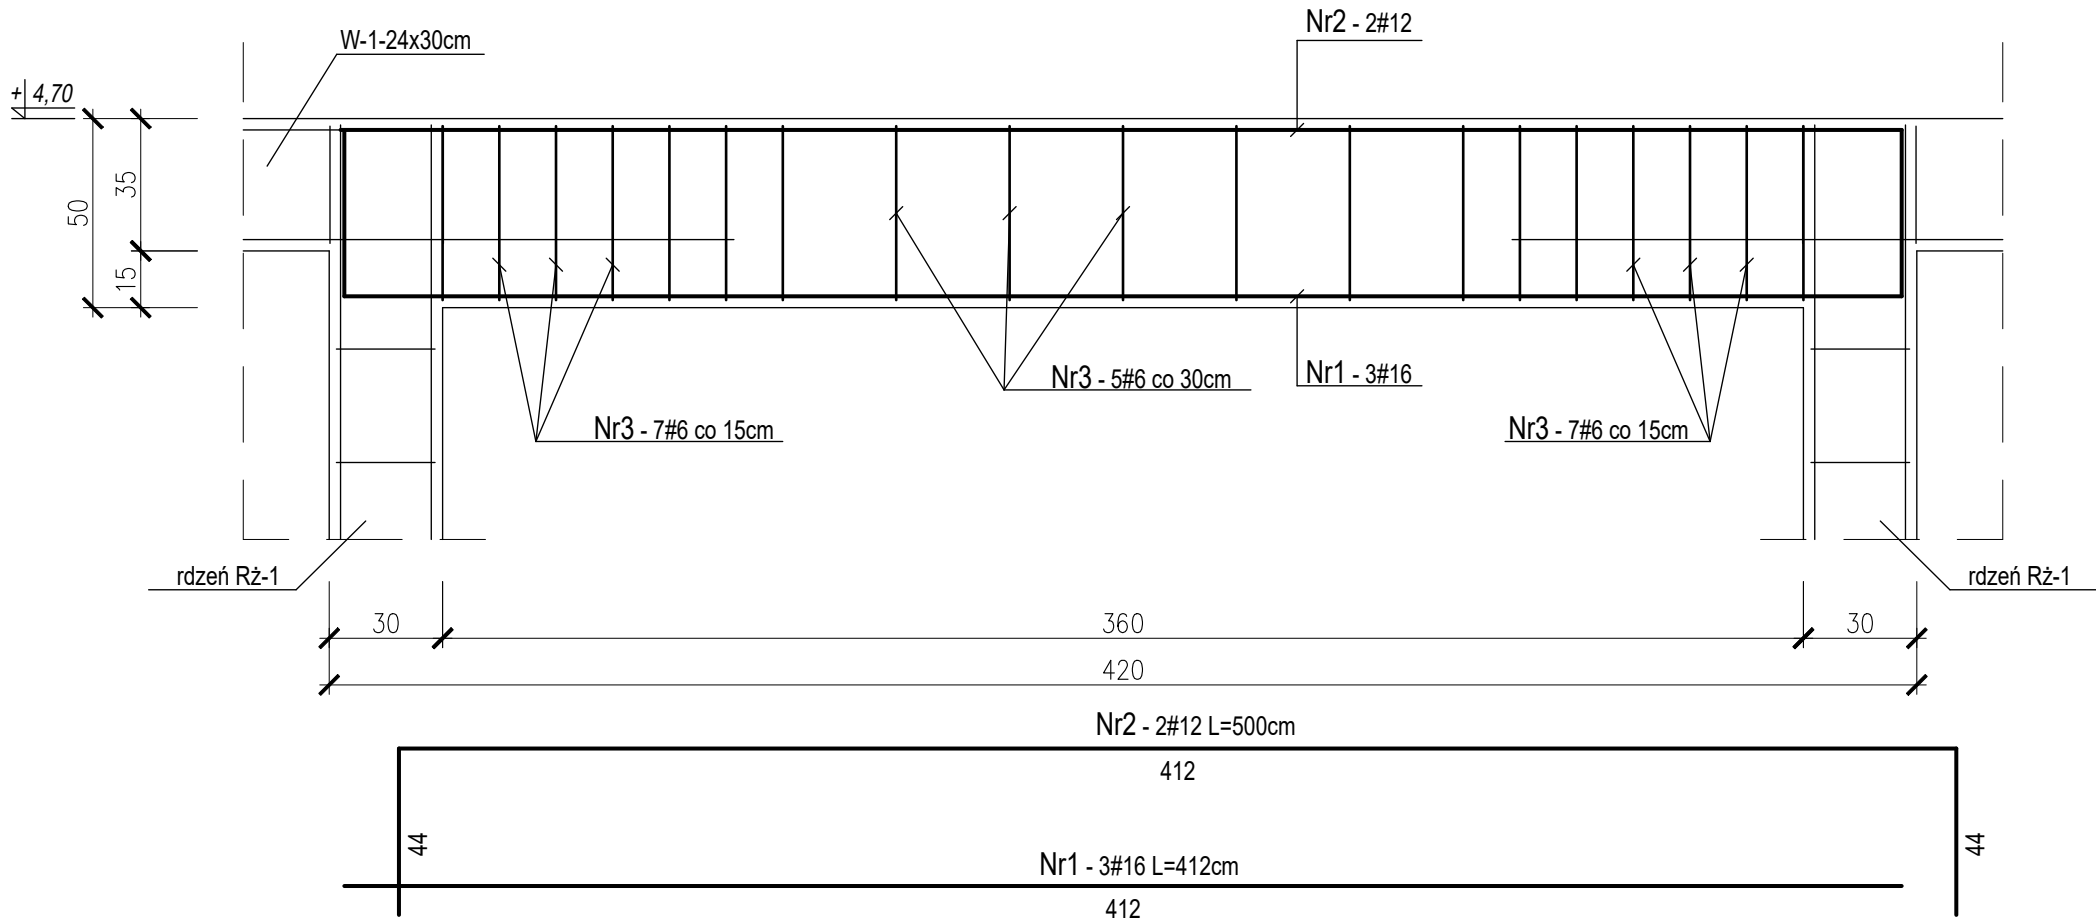


WYKAZ STALI ZBROJENIOWEJ

NR PRĘTA	SZT.	DŁUGOŚĆ 1 SZT. [cm]			DŁUGOŚĆ CAŁKOWITA [m]		
		AIIIN - #6	AIIIN - #12	AIIIN - #16	AIIIN - #6	AIIIN - #12	AIIIN - #16
1	3	-	-	412	-	-	12.36
2	2	-	500	-	-	10.00	-
3	19	144	-	-	27.36	-	-
4	3	-	252	-	-	7.56	-
5	2	-	300	-	-	6.00	-
6	11	104	-	-	11.44	-	-
		DŁUGOŚĆ CAŁKOWITA [m]			38.80	23.56	12.36
		MASA 1mb			0.222	0.888	1.58
		MASA WG ŚREDNIC [kg]			8.61	20.92	19.53
		MASA CAŁKOWITA [kg]			49.06		

Nadproże Nż-2

SKALA 1:20

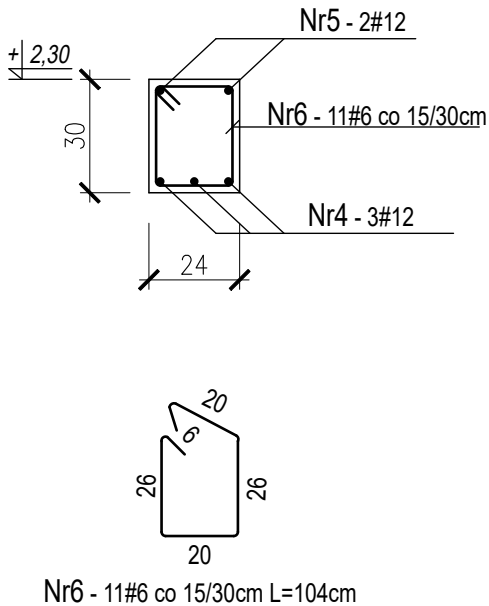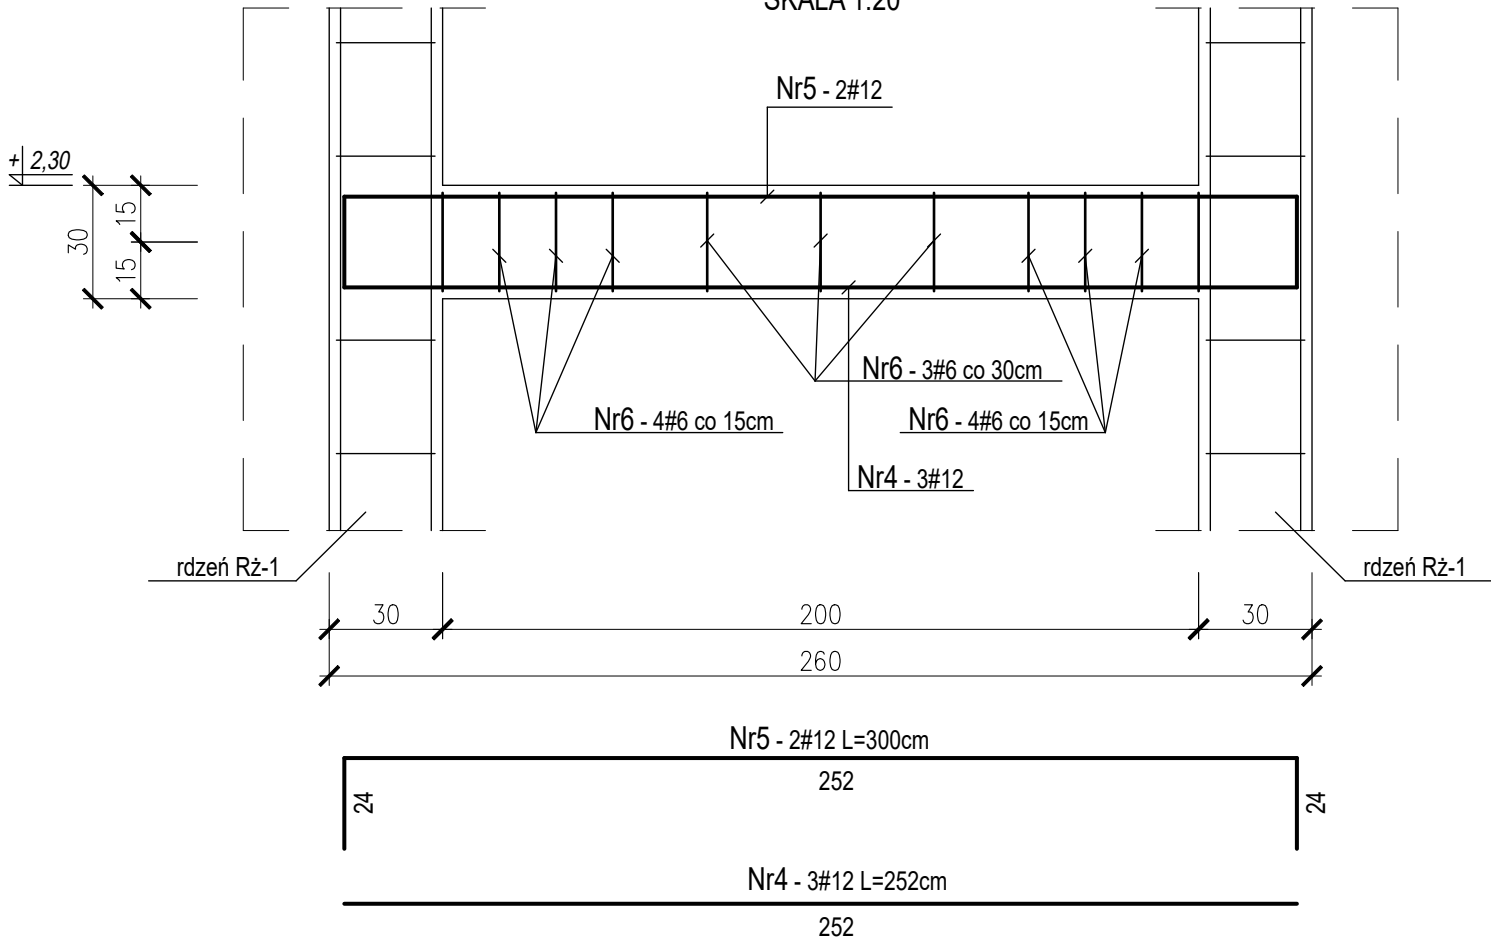

BETON C30/37

STAL ZBROJENIOWA:
AIIIN - # - RB500W

ZAKŁAD USŁUG BUDOWLANYCH
KONZBUD
inż. Zbigniew Konopka
37-464 Stalowa Wola
ul. Żurawia 23
tel/fax: 15 8448440
e-mail: biuro@konzbud.pl

Obiekt:	PRZEBUDOWA I ROZBUDOWA BOKSU GARAŻOWEGO OSP W ZABRNIU.			
Adres:	39-410 Grębów, Zabrze Górne NR ID DZIAŁKI: 182003_2.0009.125/12			
Inwestor:	GMINA GRĘBÓW 39-410 GRĘBÓW UL. RYNEK 1			
Branża:	KONSTRUKCJA	Stadium projektu:		PROJEKT TECHNICZNY
Projekt NR	Nazwa rysunku			Skala:
29/11/2025	Nadproże Nż-1, Nż-2			1: 20
	Imię i nazwisko	Nr. upraw.	Podpis	Data
PROJEKTOWAŁ	mgr inż. Zygmunt Sasak	PDK/0037/PWOK/14		12.2025
	spec. konstrukcyjno-budowlana bez ograniczeń			
OPRACOWAŁ	mgr inż. Wojciech Baliński	PDK/0036/PWOK/14		12.2025
	spec. konstrukcyjno-budowlana bez ograniczeń			
SPRAWDZIŁ	inż. Zbigniew Konopka	33,46/Tbg/78		12.2025
	spec. konstrukcyjno-budowlana bez ograniczeń			
Zastrzega się wszelkie prawa wynikające z Ustawy o prawie autorskim. Rysunek niniejszy nie może być w całości lub w części przerwany, uzupełniony lub odpuszczony komuników, bez pisemnej zgody firmy Z.U.B. KONZBUD w Stalowej Woli				

Nr Rys.
4K