


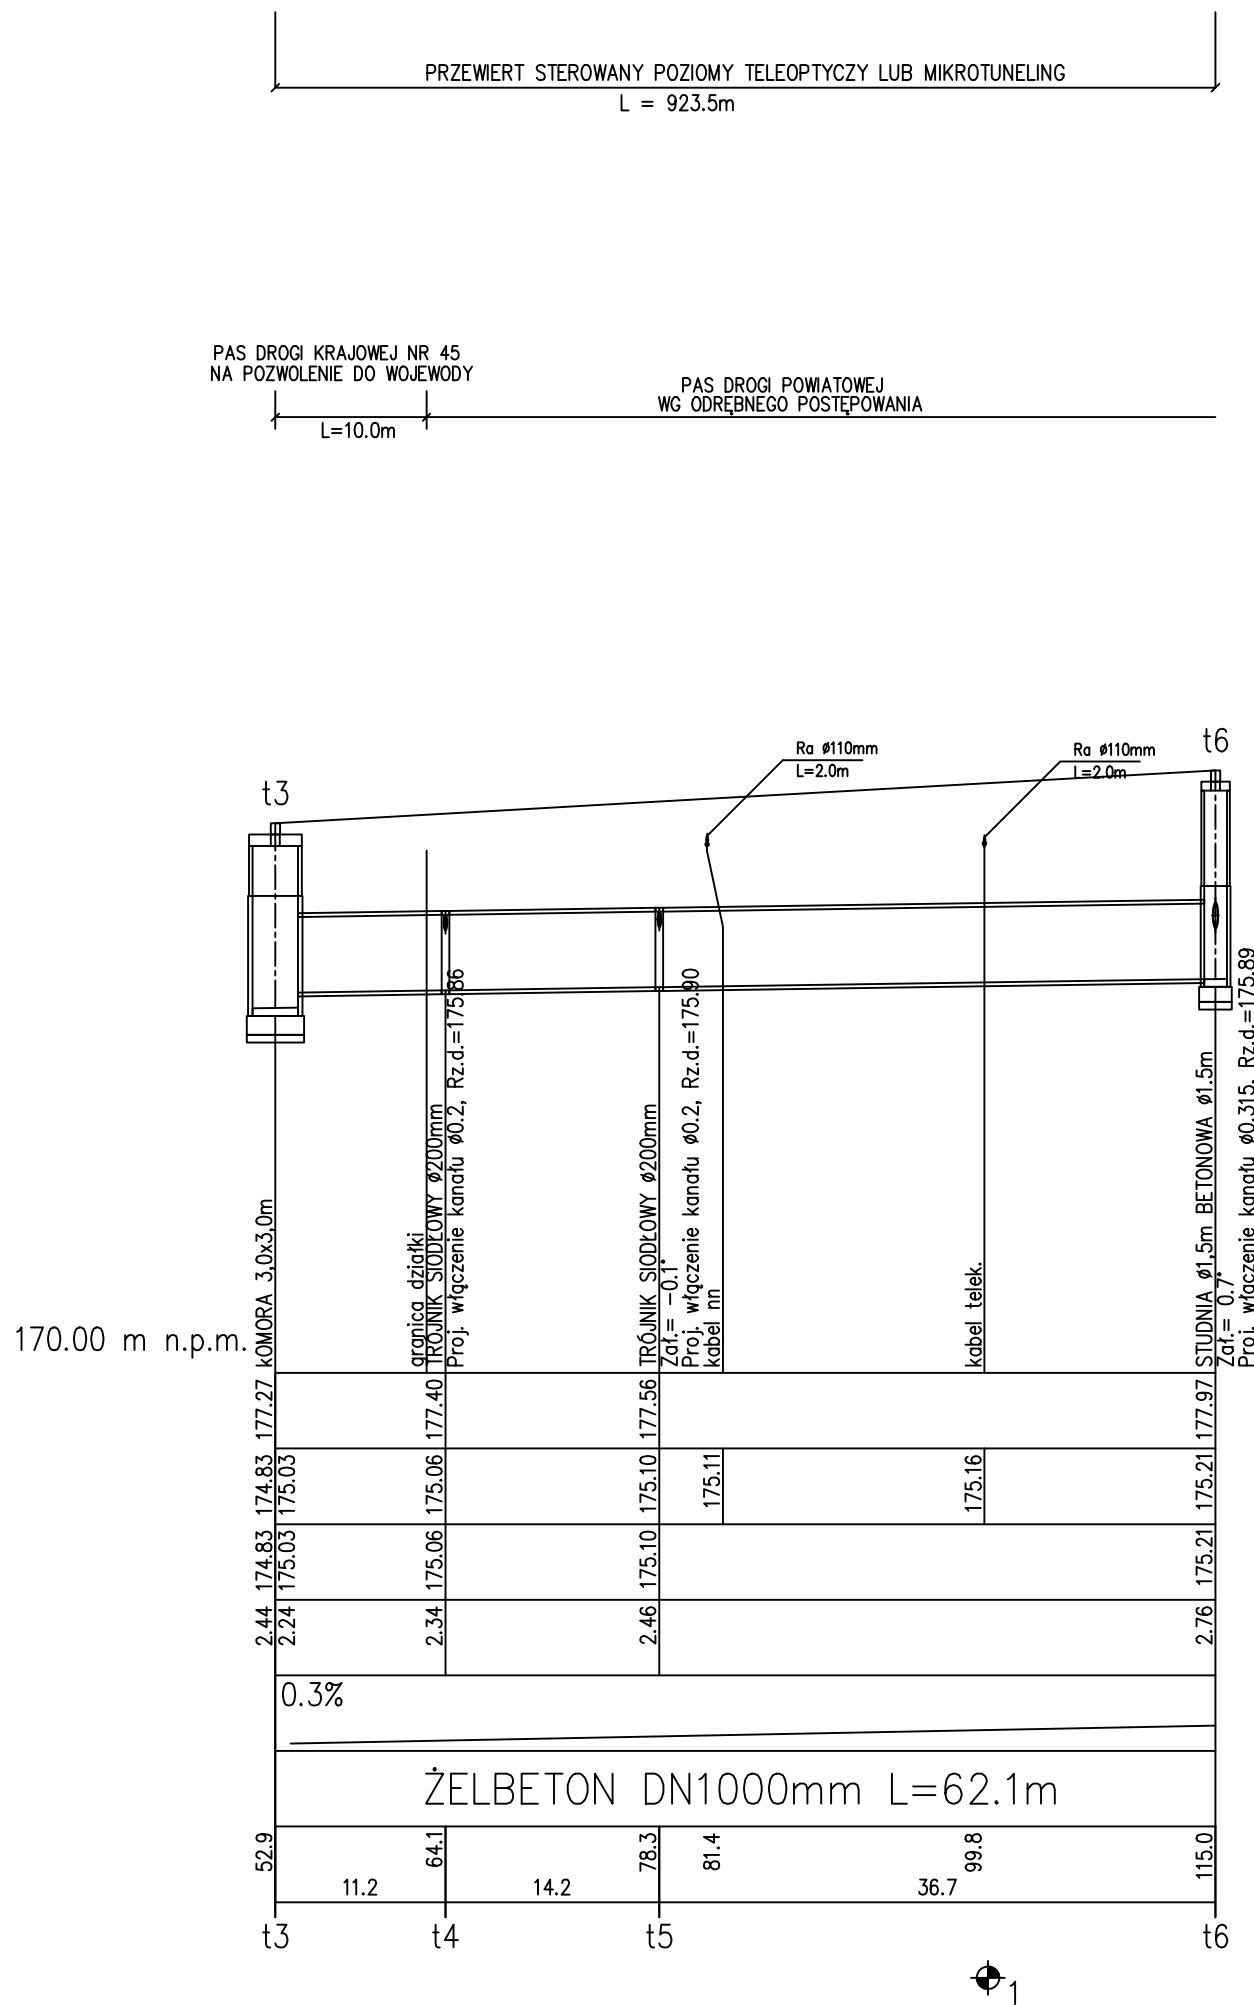

1. Wskazane na niniejszym rysunku istniejące uzbrojenie terenu przed wykonaniem robót należy sprawdzić faktyczne usytuowanie wysokościowe i w planie.
2. Nie wyklucza się występowania dodatkowego uzbrojenia terenu nie wykazanego na mapie.
3. W pobliżu wykazanego na mapie uzbrojenia terenu należy wykonać przekopy kontrolne w celu potwierdzenia przebiegu.
4. W przypadku wystąpienia kolizji z niezainwentaryzowanym uzbrojeniem, fakt ten należy zgłosić do gestora w celu uzgodnienia.
5. Niniejszy rysunek należy rozpatrywać łącznie z całą dokumentacją.

NAZWA: BUDOWA SIECI KANALIZACJI DESZCZOWEJ W UL. SIERADZKIEJ W WIELUNIU - PAS DROGOWY DROGI KRAJOWEJ NR 45 W RAMACH ZADANIA PN: PRZEBUDOWA I BUDOWA KOLEKTORA ODPROWADZAJĄCEGO WODY OPADOWE Z ZACHODNIEJ CZĘŚCI MIASTA - UL. TRAUGUTTA - GŁOWACKIEGO W MSC. WIELUŃ				
IMIĘ I NAZWISKO	NR UPRAWNIENI	ZAKRES OPRACOWANIA	DATA:	PODPIS:
PROJEKTANT: mgr inż. Przemysław Nowak	LOD/4391/PWBS/20	BRANŻA SANITARNA	22.12.2023	
SPRAWDZAJĄCY: mgr inż. Rafał Szawłowski	LOD/3658/PWBS/20	BRANŻA SANITARNA	22.12.2023	

TYTUŁ RYSUNKU

PROFILE PODŁUŻNE SIECI KANALIZACJI DESZCZOWEJ

NR RYSUNKU PP-01	SKALA: 1:100/500
---	--