


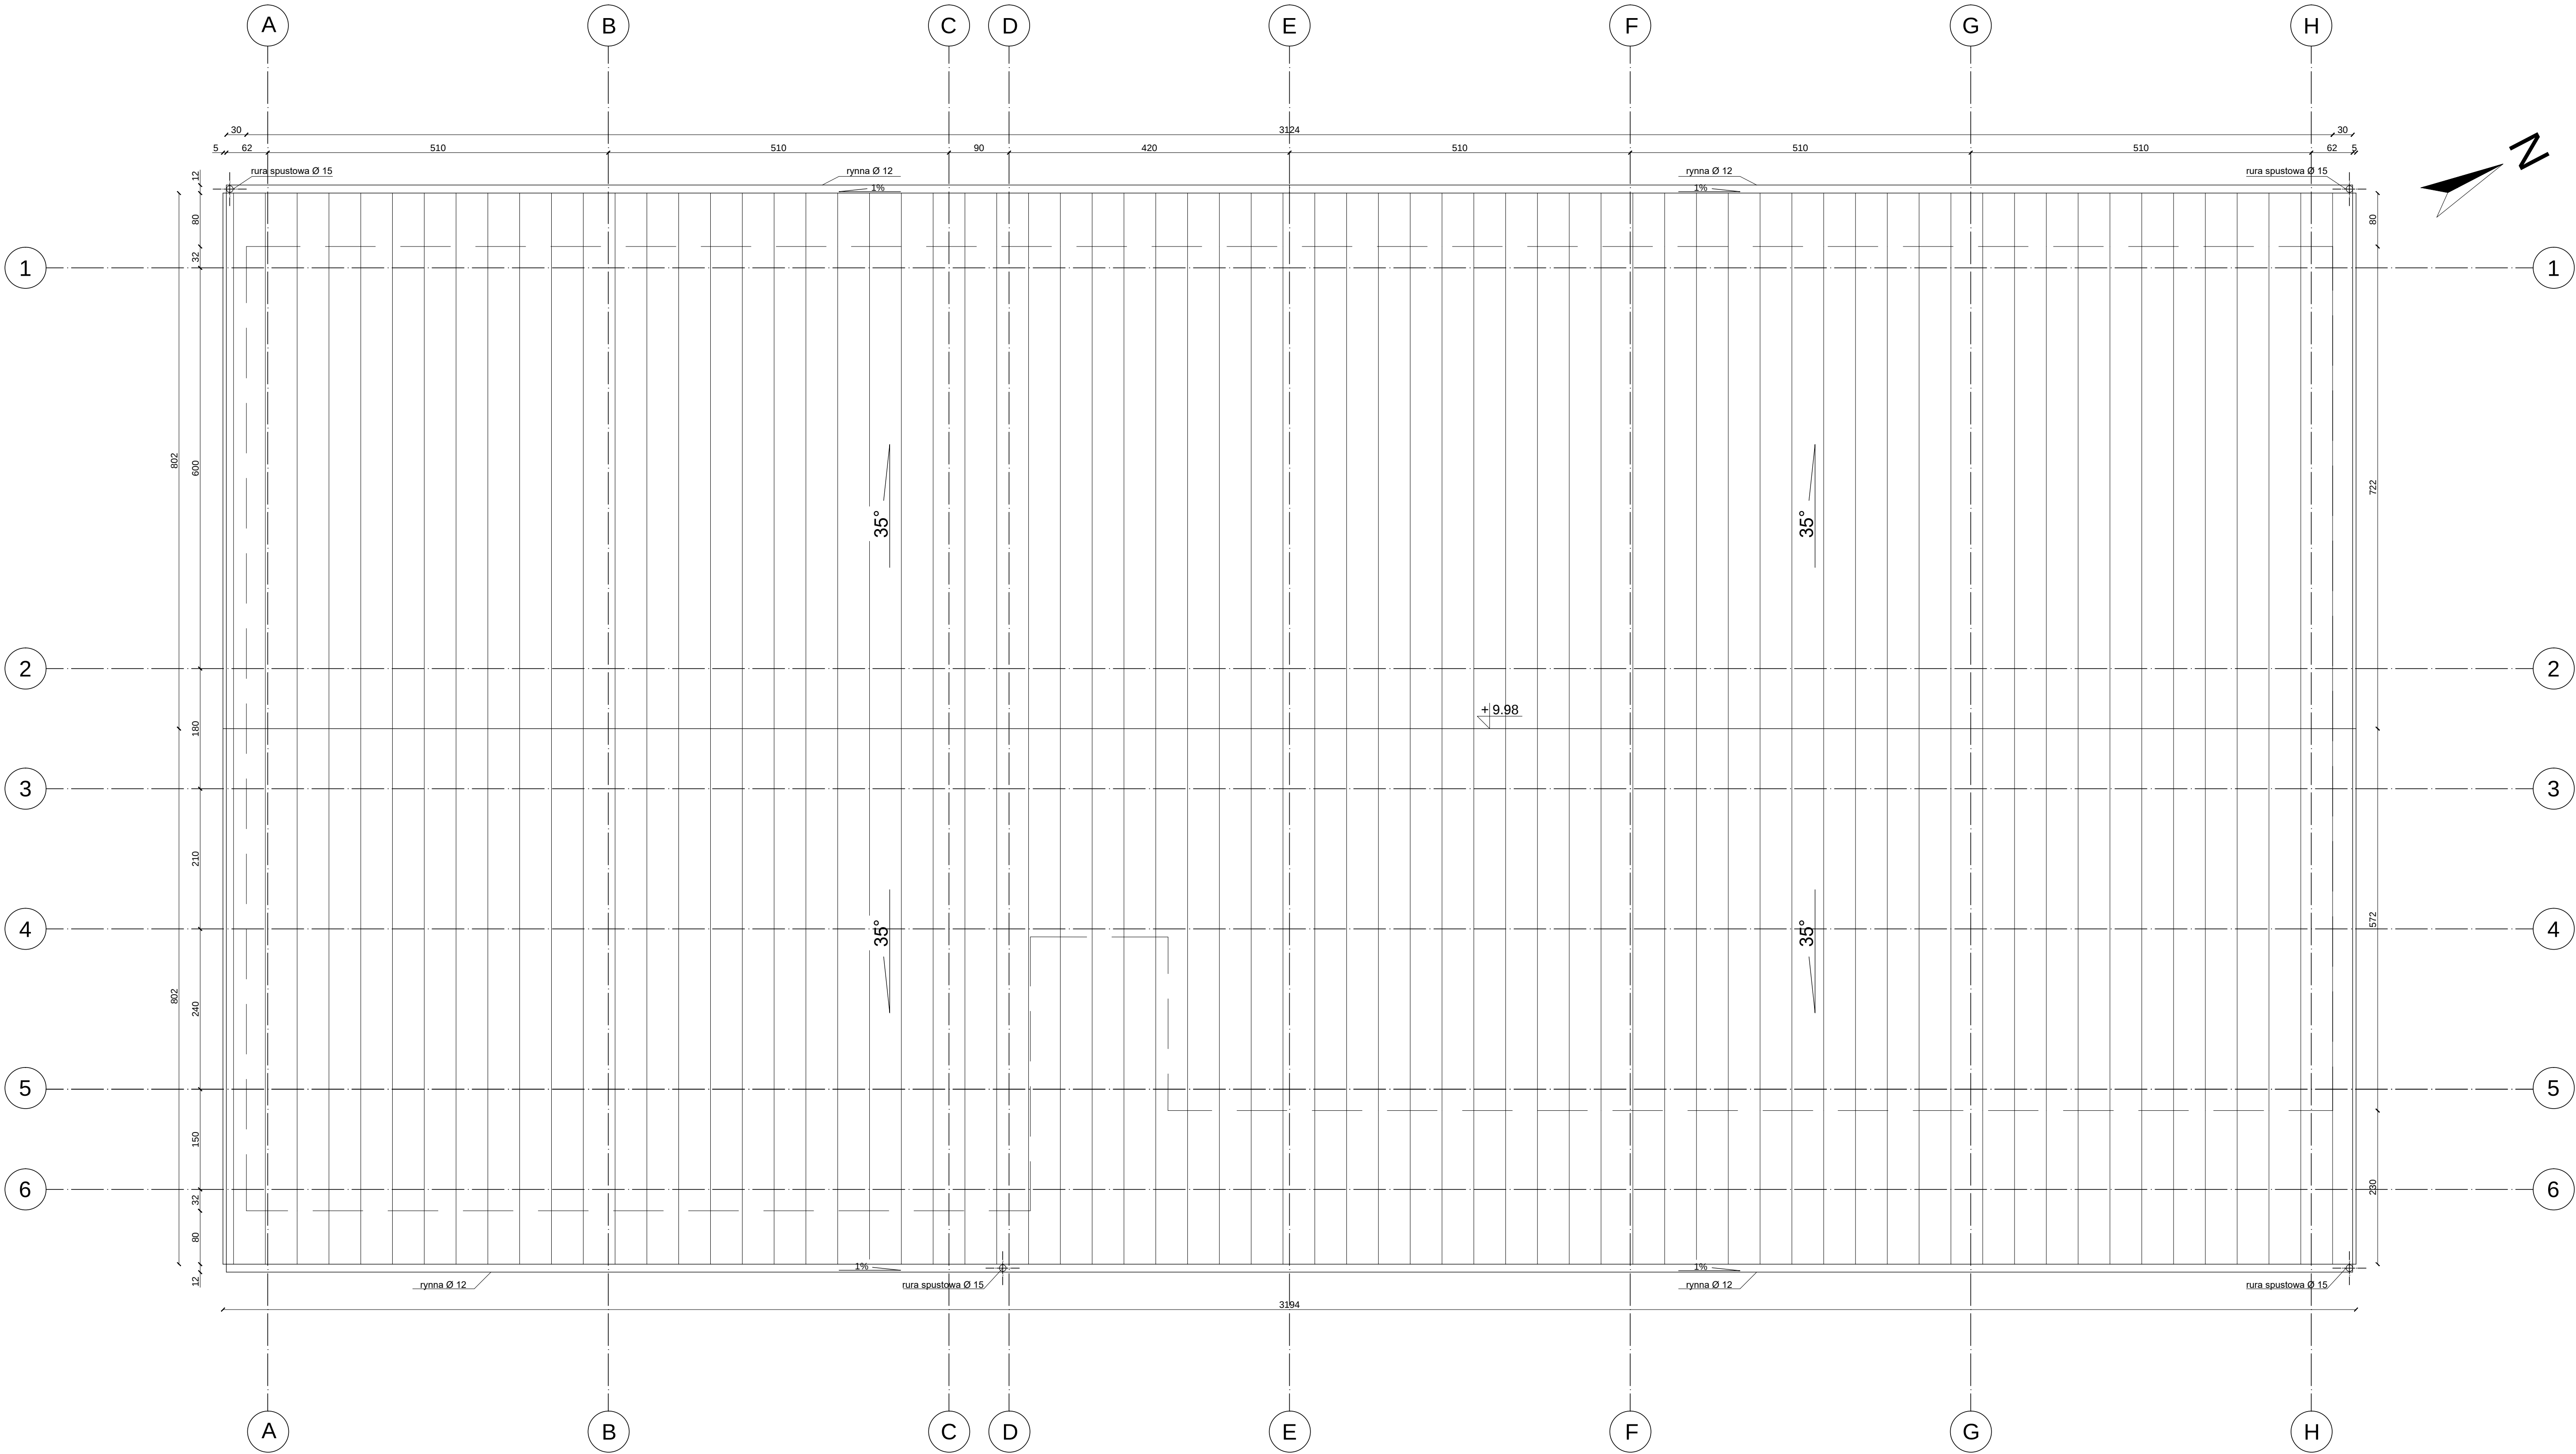

Fotostudio projektowa: FOTON OZE SP. Z O.O. UL. KORFANTEGO 4B/11 76-200 SŁUPSK				
Tytuł rysunku: RZUT DACHU				
Nazwa obiektu budowlanego: BUDYNEK ZAMIESZKANIA ZBIOROWEGO DLA POTRZEB MIESZKALNICWA WSPOMAGANEGO I TRENINGOWEGO WKŁĄZ I NIEZĘDNY INFRASTRUKTURA TECHNICZNA ORAZ ZAGOSPODAROWANIE TERENU				
Adres obiektu budowlanego: DZIAŁKA 203/3, 203/2, OBIĘT BOKIERSZCZOWY, GMINA LIPNICA IDENTYFIKATOR DZIAŁKI: Z20105, 2.0002.203/3, 220105, 2.0002.203/2				
Inwestor: Gmina Lipnica ul. Józefa Słomińskiego 19, 77-130 Lipnica				
Projektant:	mgr inż. arch. Anna Władysław opracowanie budowlane do projektu i kierownictwo robót budowlanych bez ograniczeń w specjalności architektoniczno-budowlanej w PO.NK.09.05	Podpis:		
Sprawdzający:	mgr inż. arch. Katarzyna Krawczyk opracowanie budowlane do projektu i kierownictwo robót budowlanych bez ograniczeń w specjalności architektoniczno-budowlanej	Podpis:		
Asystent projektanta:	inż. arch. Natalia Semmerling-Jankowska	Podpis:		
DATA: 17.01.2026 r.	SKALA: 1:50	BRANŻA: ARCHITEKTURA	FAZA: PROJEKT AB	NR RYS: 2A