


# RZUT DACHU ALTANY

## SKALA 1:100

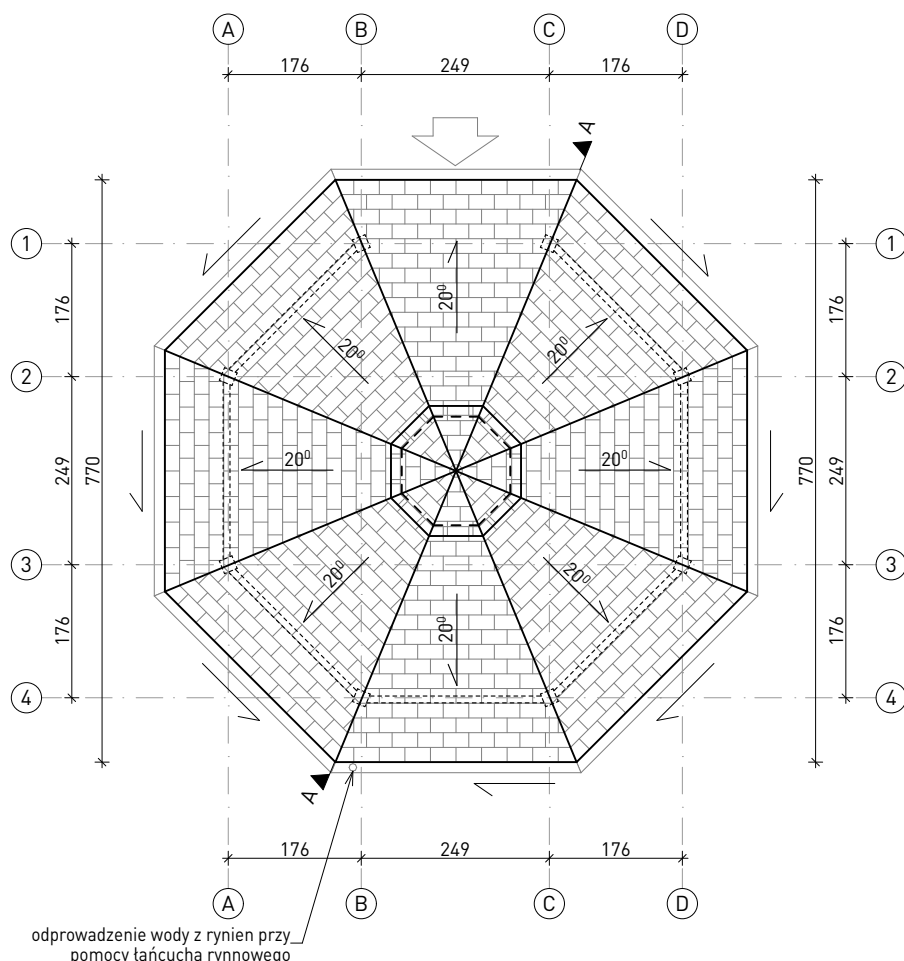

- pokrycie dachu gontem bitumicznym, powierzchnia połaci w rzucie = 50,0m<sup>2</sup>



- oznaczenie kierunku i wartości spadku połaci dachowej



- oznaczenie kierunku spadku rynny

### UWAGA:

Drewno świerkowe C24, wilgotności poniżej 16%.

Wszystkie połączenia ciesielskie najlepiej tąć za pomocą specjalistycznych wkrętów ciesielskich

Elementy drewniane altany malowane farbą kryjącą, podkreślającą rysunek drewna. Kolor wg palety RAL 9002.

Elementy drewniane należy zabezpieczyć środkiem owadobójczym i grzybobójczym - niezmywalnym do drewna.

Wszelkie prawa zastrzeżone łącznie z prawem reprodukcji lub udostępnienia osobom trzecim tego rysunku lub jego części bez wyraźnego upoważnienia autora Biura Projektowego Draft  
Dz.U. 24/1994, poz.83 art. 115-118

|                                      |                                                                                     |   |  |          |                                                                |                                                                                       |                                                   |                   |
|--------------------------------------|-------------------------------------------------------------------------------------|---|--|----------|----------------------------------------------------------------|---------------------------------------------------------------------------------------|---------------------------------------------------|-------------------|
| Rewizje nr/data:                     |                                                                                     | Temat rewizji - krótki opis:   |  |          |                                                                |                                                                                       |                                                   |                   |
| Jednostka Projektowa:                |  | Draft Engineers<br>spółka z ograniczoną odpowiedzialnością<br>Ul. Krakowska 21<br>32-065 Krzeszowice<br>e-mail: biuro@biurodraft.com.pl |  |          |                                                                |  | GMINA TARNÓW<br>ul. Krakowska 19<br>33-100 Tarnów |                   |
|                                      |                                                                                     | Nazwa Inwestora:   |  |          |                                                                |                                                                                       |                                                   |                   |
| Nazwa obiektu budowlanego:           |                                                                                     | ZAGOSPODAROWANIE TERENU Z PRZEZNACZENIEM NA PARK "GRABÓWKA" W ZBYLITOWSKIEJ GÓRZE                                                       |  |          |                                                                |                                                                                       |                                                   |                   |
| Adres obiektu budowlanego:           |                                                                                     | Zbylitowska Góra, ulica Plebańska i Sportowa, gmina Tarnów                                                                              |  |          |                                                                | Nr działek inwestycji:<br>700/3, 700/7                                                |                                                   |                   |
| Branża:                              |                                                                                     | ARCHITEKTURA   |  | Stadium: | PROJEKT BUDOWLANY                                              | Nr projektu:                                                                          | 544/PA-K/12/2022                                  |                   |
| Funkcja:                             |                                                                                     | Imię i nazwisko:   |  |          | Nr uprawnień i specjalizacja:                                  |                                                                                       | Podpis:                                           | Data opracowania: |
| Projektant PZT i proj. arch.-bud.:   |                                                                                     | mgr inż. arch. Grażyna Kuźniar   |  |          | upr. bud. nr 77/98<br>architektoniczne bez ograniczeń          |                                                                                       |                                                   | luty<br>2023 r.   |
| Sprawdzający PZT i proj. arch.-bud.: |                                                                                     | mgr inż. Radostaw Żotubak   |  |          | upr. bud. nr MPOIA/075/2015<br>architektoniczne bez ograniczeń |                                                                                       |                                                   |                   |
| Nazwa Rysunku:                       |                                                                                     | RZUT DACHU ALTANY   |  |          |                                                                | Skala:<br>1:100                                                                       |                                                   | Nr rys.:<br>A-03  |